


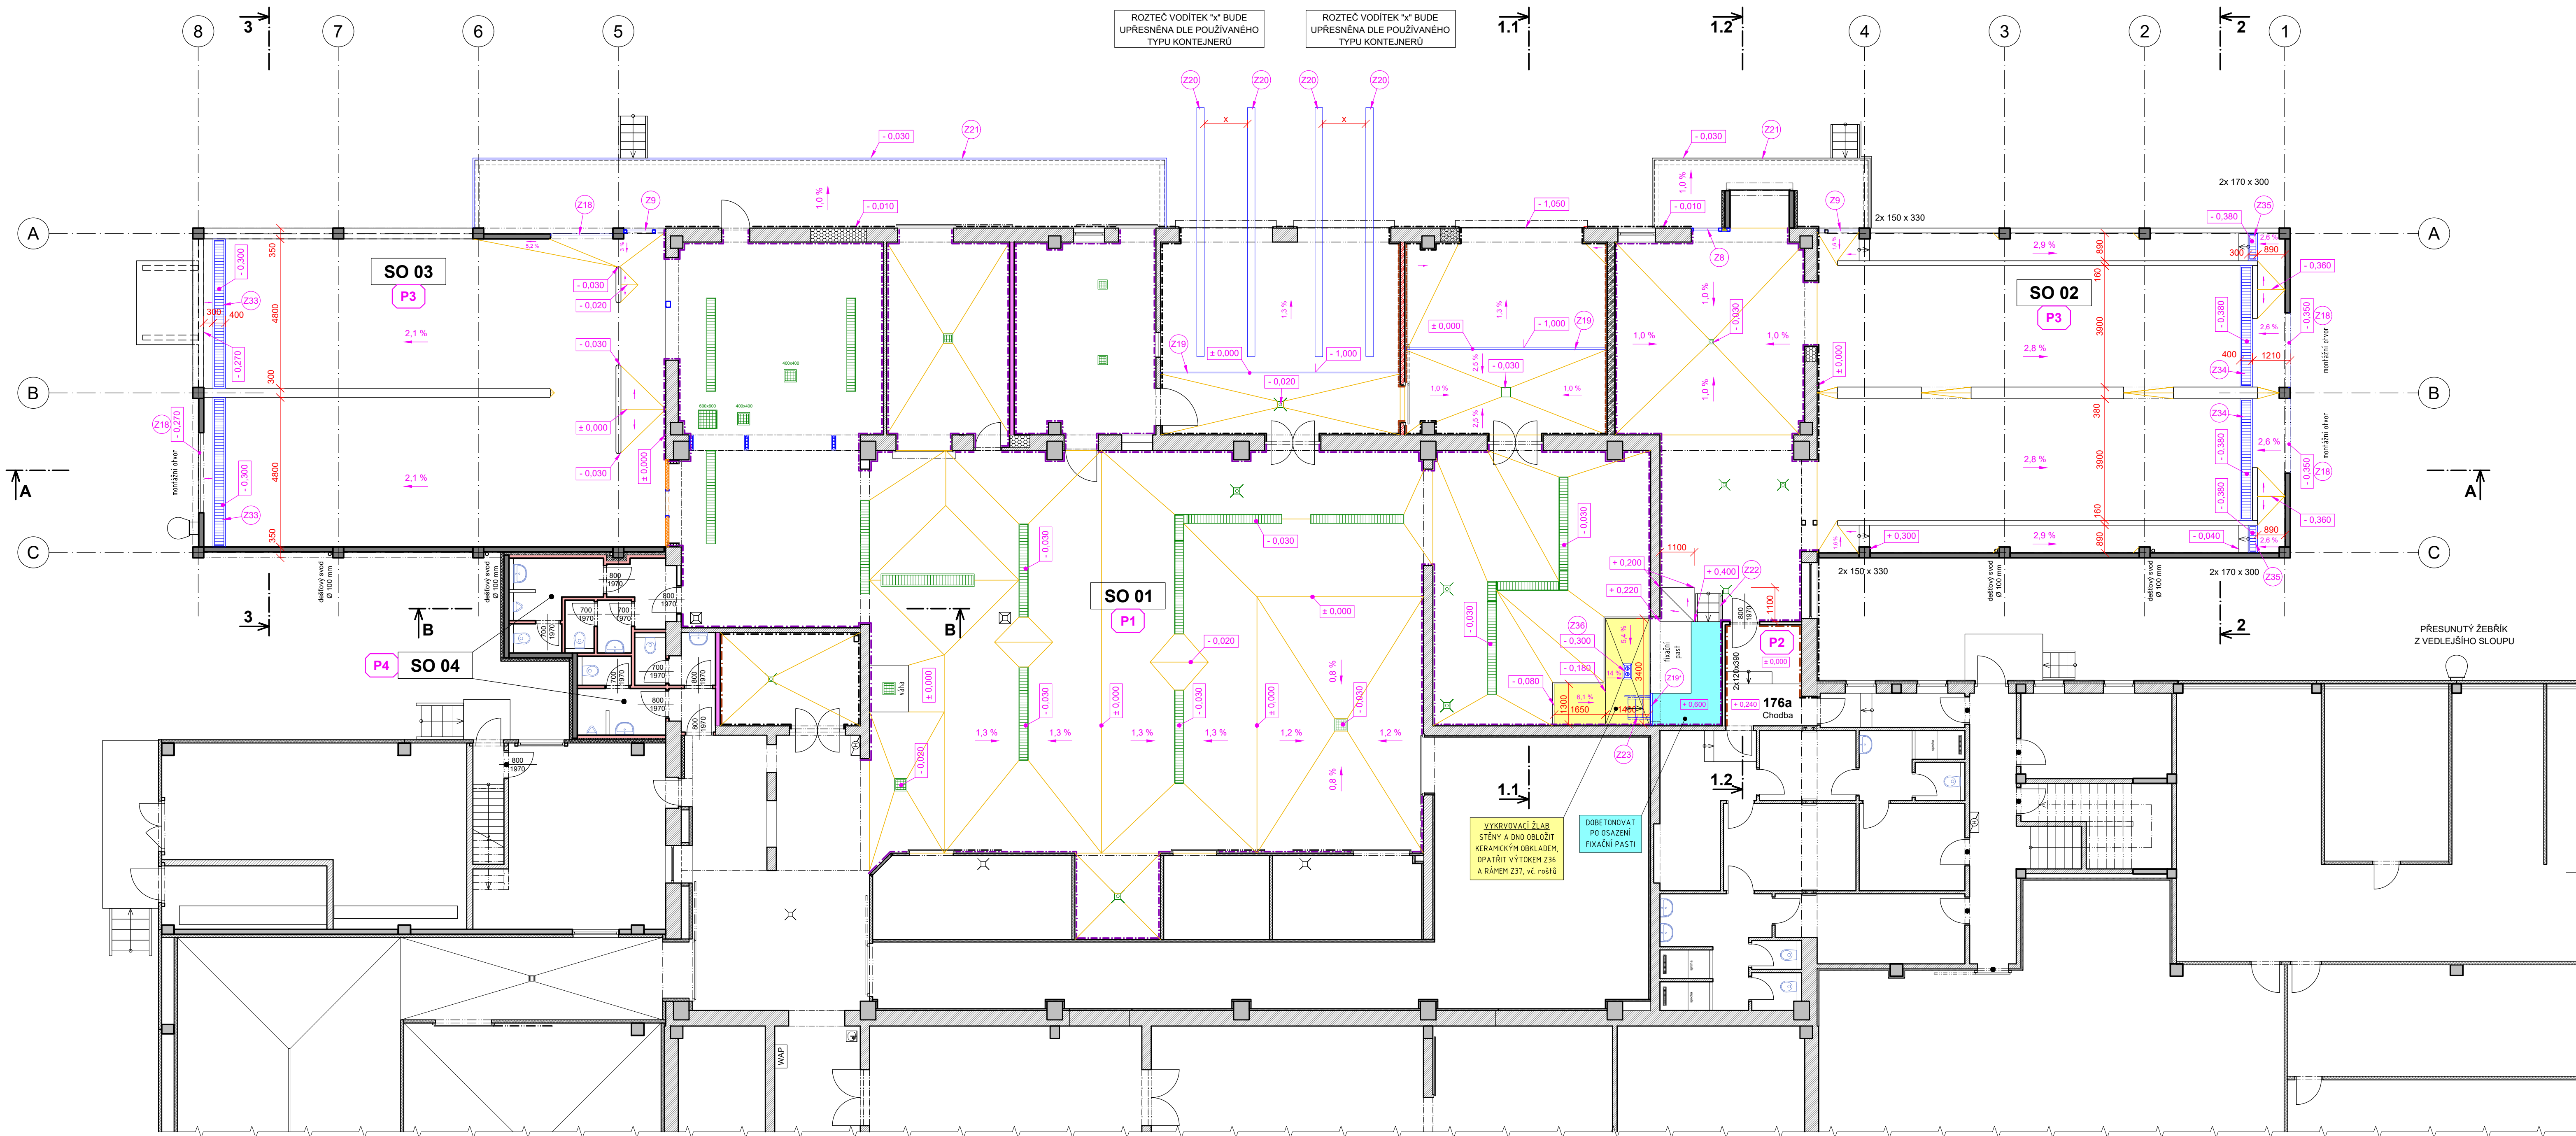


SCHÉMA OBJEKTU MASOKOMBINÁTU

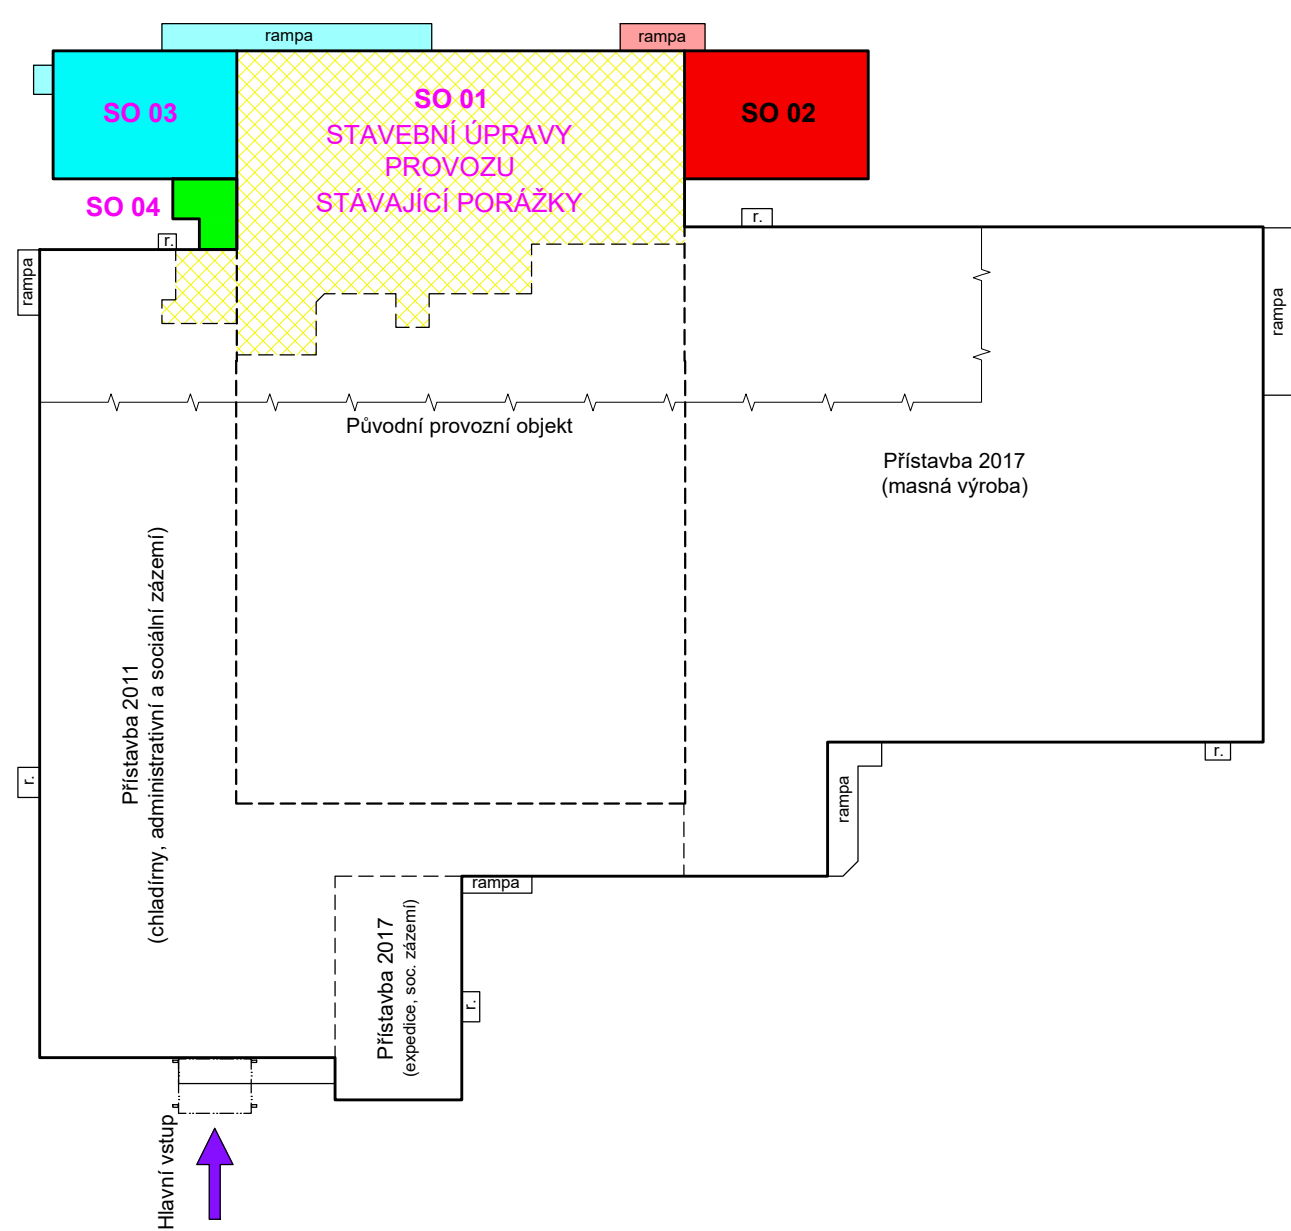

SKLADBY PODLAH

P1	VÝMĚNA PODLAHY V PORÁŽCE SO01	
BETONOVÝ POTĚR BOXIT (ve spádu)		130
PENETRAČNÍ NATĚR (např. SOKRAT)		
NOSNÁ DESKA Z BETONU C25/30		
S ROZPTYLENOU VÝZTUŽÍ 25 kg/m ²		
HYDROIZOLAČNÍ mPVC FOLIE		
GEOTEXTILIE (gramáž 500 g/m ²)		
PODLAHA CELKEM		270 -
ÚPRAVA LOŽE ZE ŠTĚRKODRTĚ fr. 0/63		

P3	PODLAHA V ČEKÁRNĚ SO02 a SO03	
BETONOVÝ POTĚR BOXIT (ve spádu)		
PENETRAČNÍ NATĚR (např. SOKRAT)		
NOSNÁ DESKA Z BETONU C25/30		
S ROZPTYLENOU VÝZTUŽÍ 25 kg/m ³ (ve spádu)		
HYDROIZOLAČNÍ mPVC FOLIE (ve spádu)		
GEOTEXTILIE (gramáž 500 g/m ²)		
PODLAHA CELKEM		
HUTNĚNÉ LOŽE ZE ŠTĚRKODRTĚ fr. 0/63 (ve spádu)		
HUTNĚNÝ VYROVŇAVACÍ ZEMNÍ PODSPV		600

P2	PODLAHA V CHODBĚ 176a
KERAMICKÁ PROTISKUZNÁ DLAŽBA DO CEMENT. TMELU	
BETONOVÁ MAZANINA C 16/20 + KARI SÍŤ Ø4/4 - 100/100	
NOSNÁ DESKA Z BETONU C25/30	
S ROZPTYLENOU VÝZTUŽÍ 25 kg/m ²	
HYDROIZOLAČNÍ mPVC FOLIE	
GEOTEXTILIE (gramáž 500 g/m ²)	
PODLAHA CELKEM	
ÚPRAVA LOŽE ZE ŠTĚRKODRTĚ š. 0/63	

P4	SKLADBA PODLAHY - WC SO04	
KERAMICKÁ DLAŽBA DO CEMENTOVÉHO TMELU		
BETONOVÁ MAZANINA C 16/20 + KARI SÍT Ø4/4 - 100/100		
SEPARAČNÍ PE FOLIE		
PODLAHOVÝ PĚNOVÝ POLYSTYREN EPS 150 S		
NOSNÁ DESKA Z BETONU C25/30		
S ROZPTYLENOU VÝZTUŽÍ 25 kg/m²		
HYDROIZOLAČNÍ mPVC FOLIE		
GEOTEXTILIE (gramáž 500 g/m²)		
PODLAHA CELKEM		
HUTNĚNÝ PODSPV ZE ŠTĚRKODRTĚ š. 0/63		
HUTNĚNÝ VYROVŇAVACÍ ZEMNÍ NÁSPV		
		200

LEGENDA HMOT A MATERIÁLŮ

	STÁVAJÍCÍ ŽB. SLOUPY NOSNÝCH SKELETŮ (převažující průřezy 600/500, 400/400, 300/300 mm)
	STÁVAJÍCÍ ŽB. STĚNY tl. 160 mm
	STÁVAJÍCÍ NOSNÉ A VÝPLŇOVÉ ZDIVO tl. 300, 450 mm a 500 mm
	STÁVAJÍCÍ CIHELNÉ PŘÍČKY tl. 150 mm
	STÁVAJÍCÍ SENDVIČOVÉ PANELE PLECH-PUR-PLECH
	NOVÉ ŽB. PREFA SLOUPY SKELETŮ PŘÍSTAVEB SO 02 a SO 03, PRŮŘEZ 350 x 350 mm
	NOVÉ ŽB. PREFA STĚNY PŘÍSTAVEB, tl. 160 mm
	NOVÉ ZAZDÍVKY PŮVODNÍCH OTVORŮ Z KERAMICKÝCH BLOKŮ tl. 440 mm a 365 mm NA MVC 25
	NOVÉ PŘÍČKY Z PÓRBETONOVÝCH PŘÍČKOVEK tl. 100 mm NA LEPIČÍ MALTU
	NOVÉ PŘÍČKY Z BROUŠENÝCH KERAMICKÝCH PŘÍČKOVEK 14 P4 NA LEPIČÍ MALTU
	NOVÁ PŘÍČKA Z BETONOVÝCH ZDÍČÍCH TVÁRNIC tl. 250 mm, BETON C 20/25, SVISLÁ VÝZTUŽ Ø R12 a 250 mm, VODOROVNÁ VÝZTUŽ 2x Ø R8 a 250 mm
	NOVÉ SENDVIČOVÉ STĚNOVÉ PANELE S JÁDREM Z IPN PĚNY tl. 100 mm
	NOVÁ SEPARAČNÍ A TEPELNĚ ISOLAČNÍ VRSTVA Z DESEK EPS (tl. 50 a 100 mm)
	NOVÉ ZÁMEČNICKÉ KONSTRUKCE (výplně otvorů, překlady, aj.)
	OSTATNÍ NOVÉ KONSTRUKCE (výplně otvorů, aj.)
	NOVÝ PODLAHOVÝ ŽLAB HYGIENICKÝ NEREZOVÝ DN 110, š. 300 mm, vč. roštu, specifikace dle D.1.4 a ZTI
	NOVÁ PODLAHOVÁ VPUSŤ NEREZOVÁ, DN 110, vč. roštu, specifikace dle D.1.4 a ZTI

LEGENDA ÚPRAV STĚN

	OPRAVA STÁVAJÍCÍHO KERAMICKÉHO OBKLADU
	NOVÝ KERAMICKÝ OBKLAD VÝŠKY 3,5 m, v nižších místnostech na celou světlou výšku stěn (v SO04, aj.), ODSTĚN DLE VÝBĚRU INVESTORA
	NOVÝ OBKLAD Z DESEK PP-C tl. 8 mm, šířky 1,5 m (polypropylen kopolymer), VÝŠKA OBKLADU 3,5 m, BARVA DLE VÝBĚRU INVESTORA

POZNÁMKY:

- ROHY A KOUTY OBKLADŮ STĚN Z DESEK PP-C BUDOU OPATŘENY NEREZOVÝMI L-LIŠTAMI
- NEREZOVÉ PODLAHOVÉ ŽLABY A VTKY JSOU SPECIFIKOVÁNY V ČÁSTI DOKUMENTACE D.1.4 a TECHNICKÉ PROSTŘEDÍ STAVĚB - ZDRAVOTECHNIKA

± 0,000 = 211,90 m n. m.

Zlep. projektant: Ing. ŠOUKAL	Vypracoval: Ing. ŠOUKAL	Schválil: Ing. KOMNĚK	BUILDINGcentrum - HSV, s.r.o.
Investor: CHOVSERVIS, a. s., Zemědělská 897/5, 500 03 Hradec Králové	Místo stavby: k. ú. Hlavečnick, parc. č. 663/23, st. 195/1	Šířka PD: dokumentace pro provádění stavby	Číslo zakázky: 6 025 19
Název akce - objekt: MODERNIZACE PORÁŽKY TORO HLAVEČNÍK			Formát: A4
D.1 - SO 01 + SO 02 + SO 03 + SO 04			Číslo výkresu: 110
Název výkresu - profese: D.1.1 - ARCHITEKTONICKO - STAVEBNÍ ŘEŠENÍ			Hlávků: 1:100
PŮDORYS 1.NP - PODLAHY, OBKLADY			Číslo paré: