


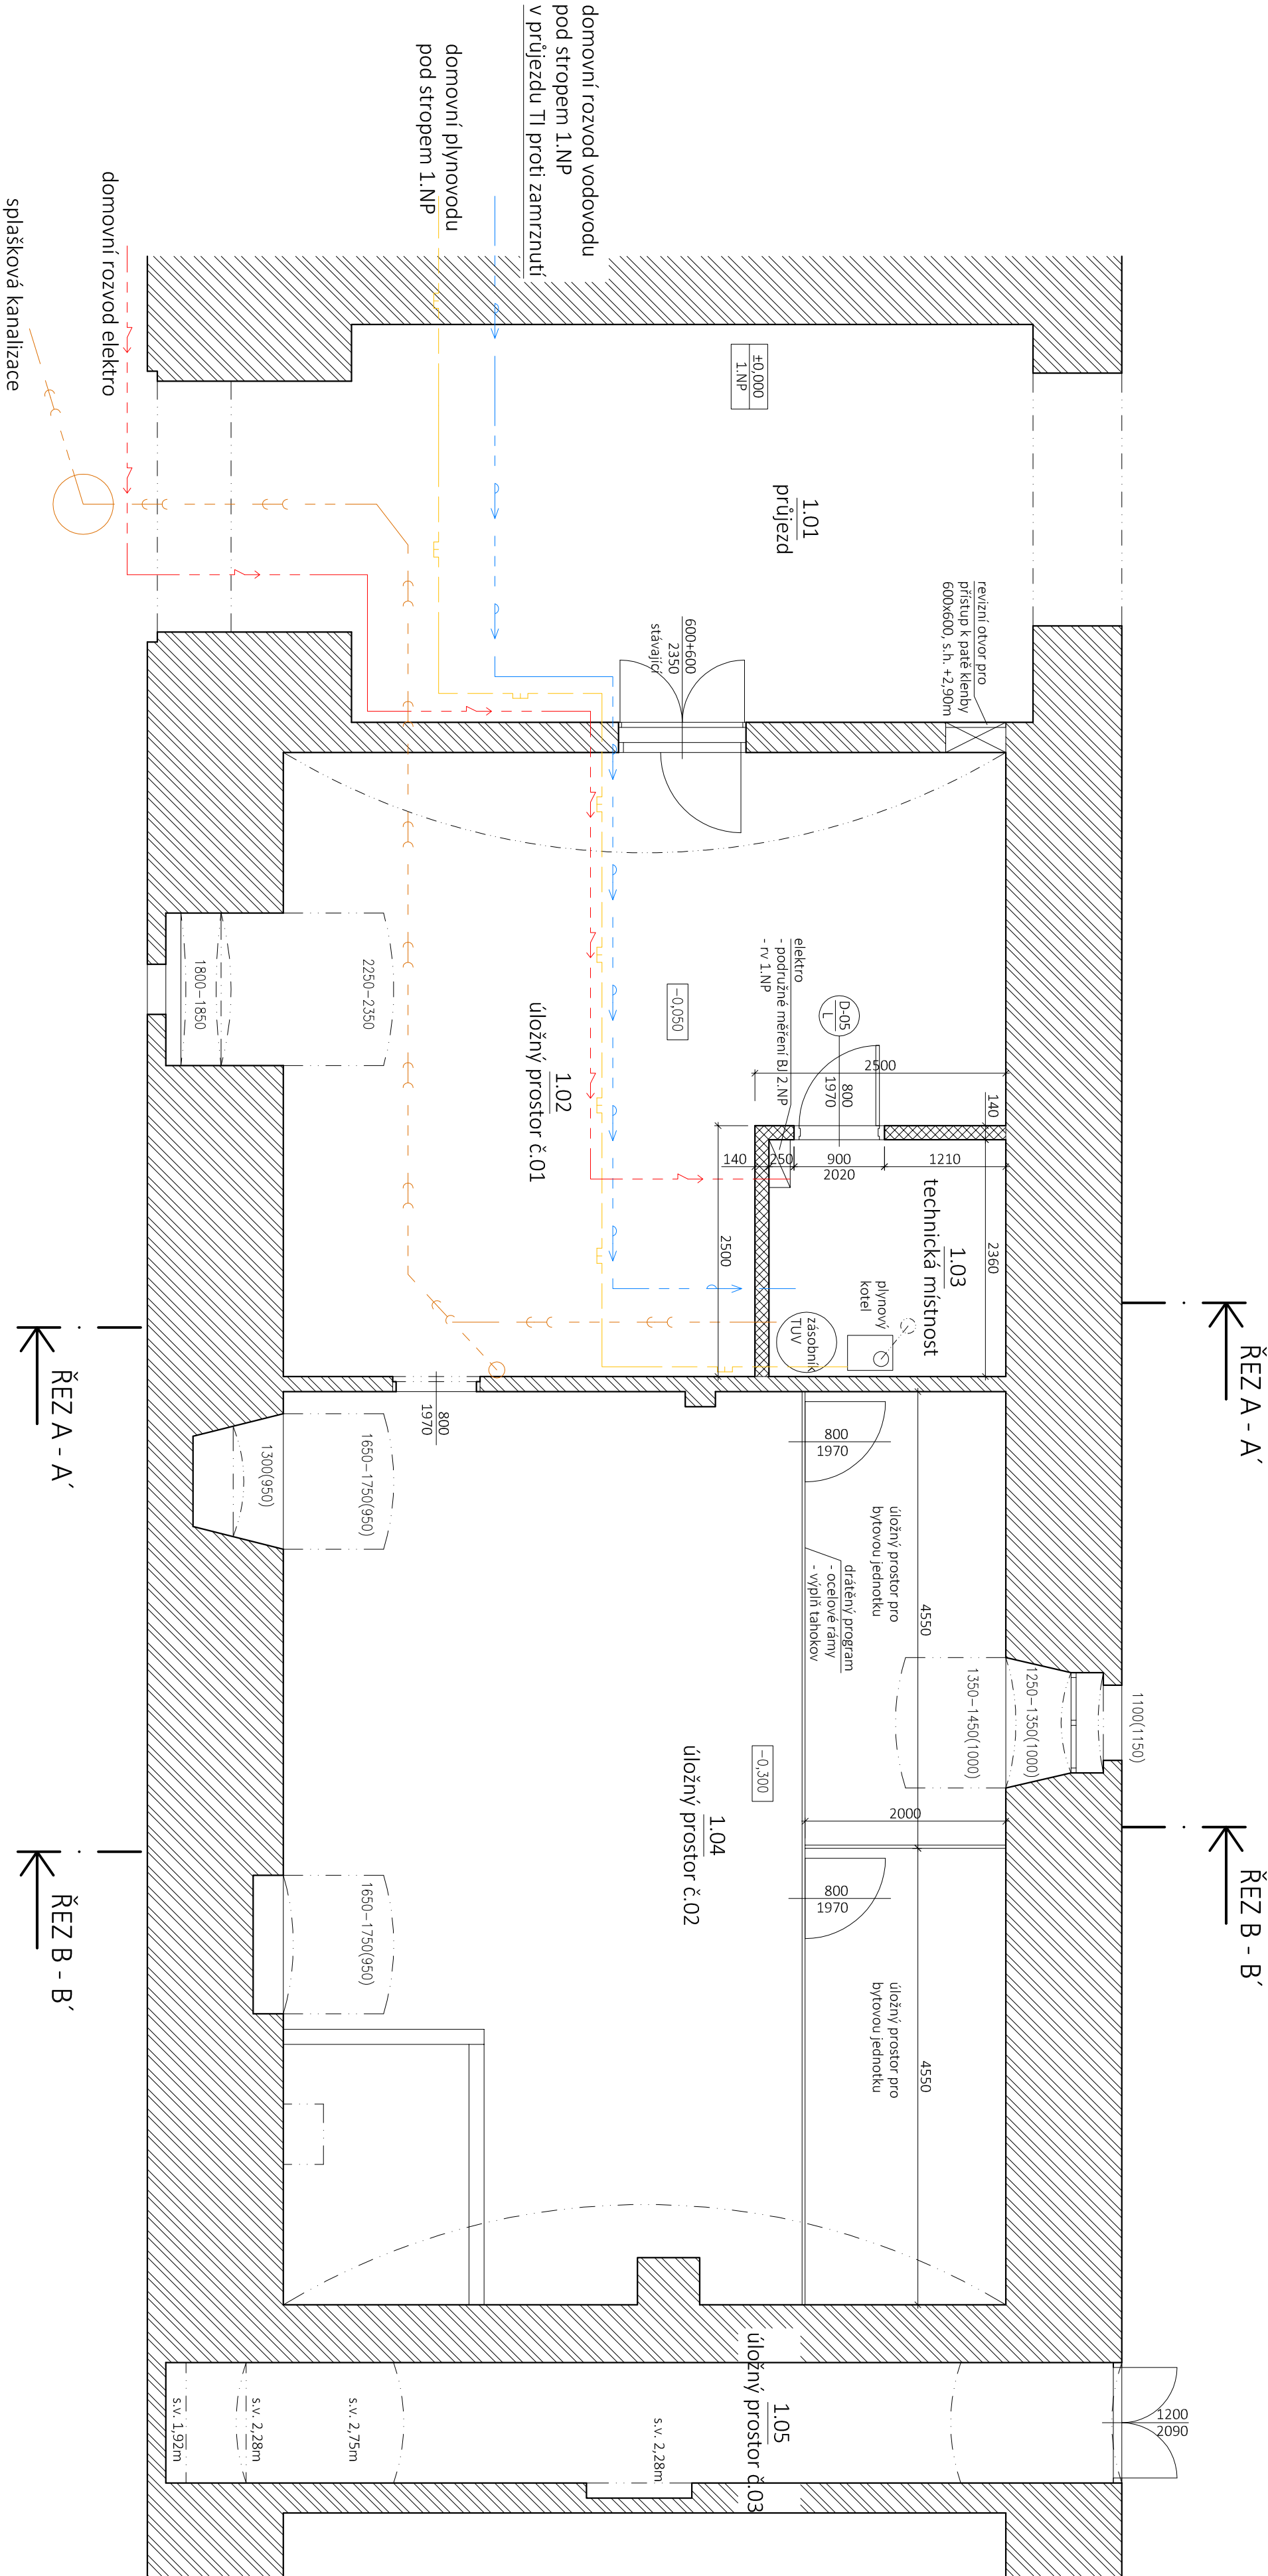


LEGENDA MÍSTNOSTÍ

Číslo místnosti	Účel místnosti	Plocha [m2]	Nášlapná vrstva	Povrchová úprava	Poznámka
1.01	PRŮJEZD	33,97	BETONOVÉ SOUVRSTVÍ	MVC, MALBA	
1.02	ÚLOŽNÝ PROSTOR Č.01	40,08	BETONOVÉ SOUVRSTVÍ	MVC, MALBA	
1.03	TECHNICKÁ MÍSTNOST	5,57	DLAŽBA KERAMICKÁ	MVC, MALBA	SOKL V. 100MM
1.04	ÚLOŽNÝ PROSTOR Č.02	65,18	BETONOVÉ SOUVRSTVÍ	MVC, MALBA	
1.05	ÚLOŽNÝ PROSTOR Č.03	11,33	BETONOVÉ SOUVRSTVÍ	MVC, MALBA	

LEGENDA MATERIÁLŮ

	STĚVÁLIC SVISLÉ KONSTRUKCE
	ZDĚNÉ SMÍŠENÉ, CPP, KÁMEN, MVC
	SDK SYSTÉMOVÁ KONSTRUKCE PŘÍČEK, DVOJITĚ OPLÁSTĚNÉ
	OPĚLSTĚNÍ SDK DESKAMI TL. 2x 12,5MM
	ISOVER PLANO, A= 0,037 W/mK TL. 2X 60MM
	SDK SYSTÉMOVÁ KONSTRUKCE PŘÍČEK A PŘEDSTĚN
	OPĚLSTĚNÍ SDK DESKAMI TL. 12,5MM
	ISOVER UNI, A= 0,035 W/mK, V PŘÍČKÁCH TL. 60MM
	ZDIVO HELUZ FAMILY, SÍDLI (TENKOVÝSTVĚ LEPIDLO)
	247 X 250 X 249 MM, 10 MPa
	PRVNÍ ŠAR ZAHOZEN NA ZAKLADACÍ MALTU
	ZDIVO HELUZ FAMILY, SÍDLI (TENKOVÝSTVĚ LEPIDLO)
	247 X 250 X 249 MM, 10 MPa
	PRVNÍ ŠAR ZAHOZEN NA ZAKLADACÍ MALTU
	TEPELNÁ IZOLACE EPS 150
	PODLAHOVÝ POLYSTYREN, A= 0,035 W/mK
	TEPELNÁ IZOLACE EPS 100 F
	FASÁDNÍ POLYSTYREN, A= 0,037 W/mK, TL. 140MM

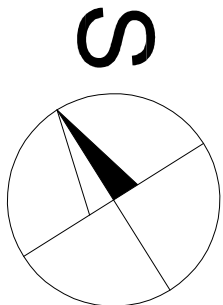

ZODPOVĚDNÝ PROJEKTANT	KONTROLOVAL	VYPRACOVAL	PROJEKČNÍ LAMPEL
ING. MIROSLAV POLEREČKÝ		ING. JIŘÍ MORAVEC	POLEREČKÝ, spol. s r.o.
MÍSTO STAVBY: K.Ú. BRNÁNY, P.Č. 24/2, Č.P. 1			Mlážova 25 412 01 Litoměřice tel.: + 420 416 730 942 email: polerecky@polerecky.cz www.polerecky.cz
AKCE:	FORMÁT		
ZMĚNA DOKONČENÉ STAVBY RODINNÝ DŮM Č.P. 1 K.Ú. BRNÁNY, P.Č. 24/2	DATUM		
	STUPEŇ PD		
	ZAKÁZKOVÉ ČÍSLO		
ČÁST:	ARCHIVNÍ ČÍSLO		
D.1.1 ARCHITEKTONICKO STAVEBNÍ ŘEŠENÍ	MĚŘÍTKO		
	1 : 50		
VÝKRES:	Č. VÝKRESU		
	D.1.1.2		
	Č. PARÉ		