



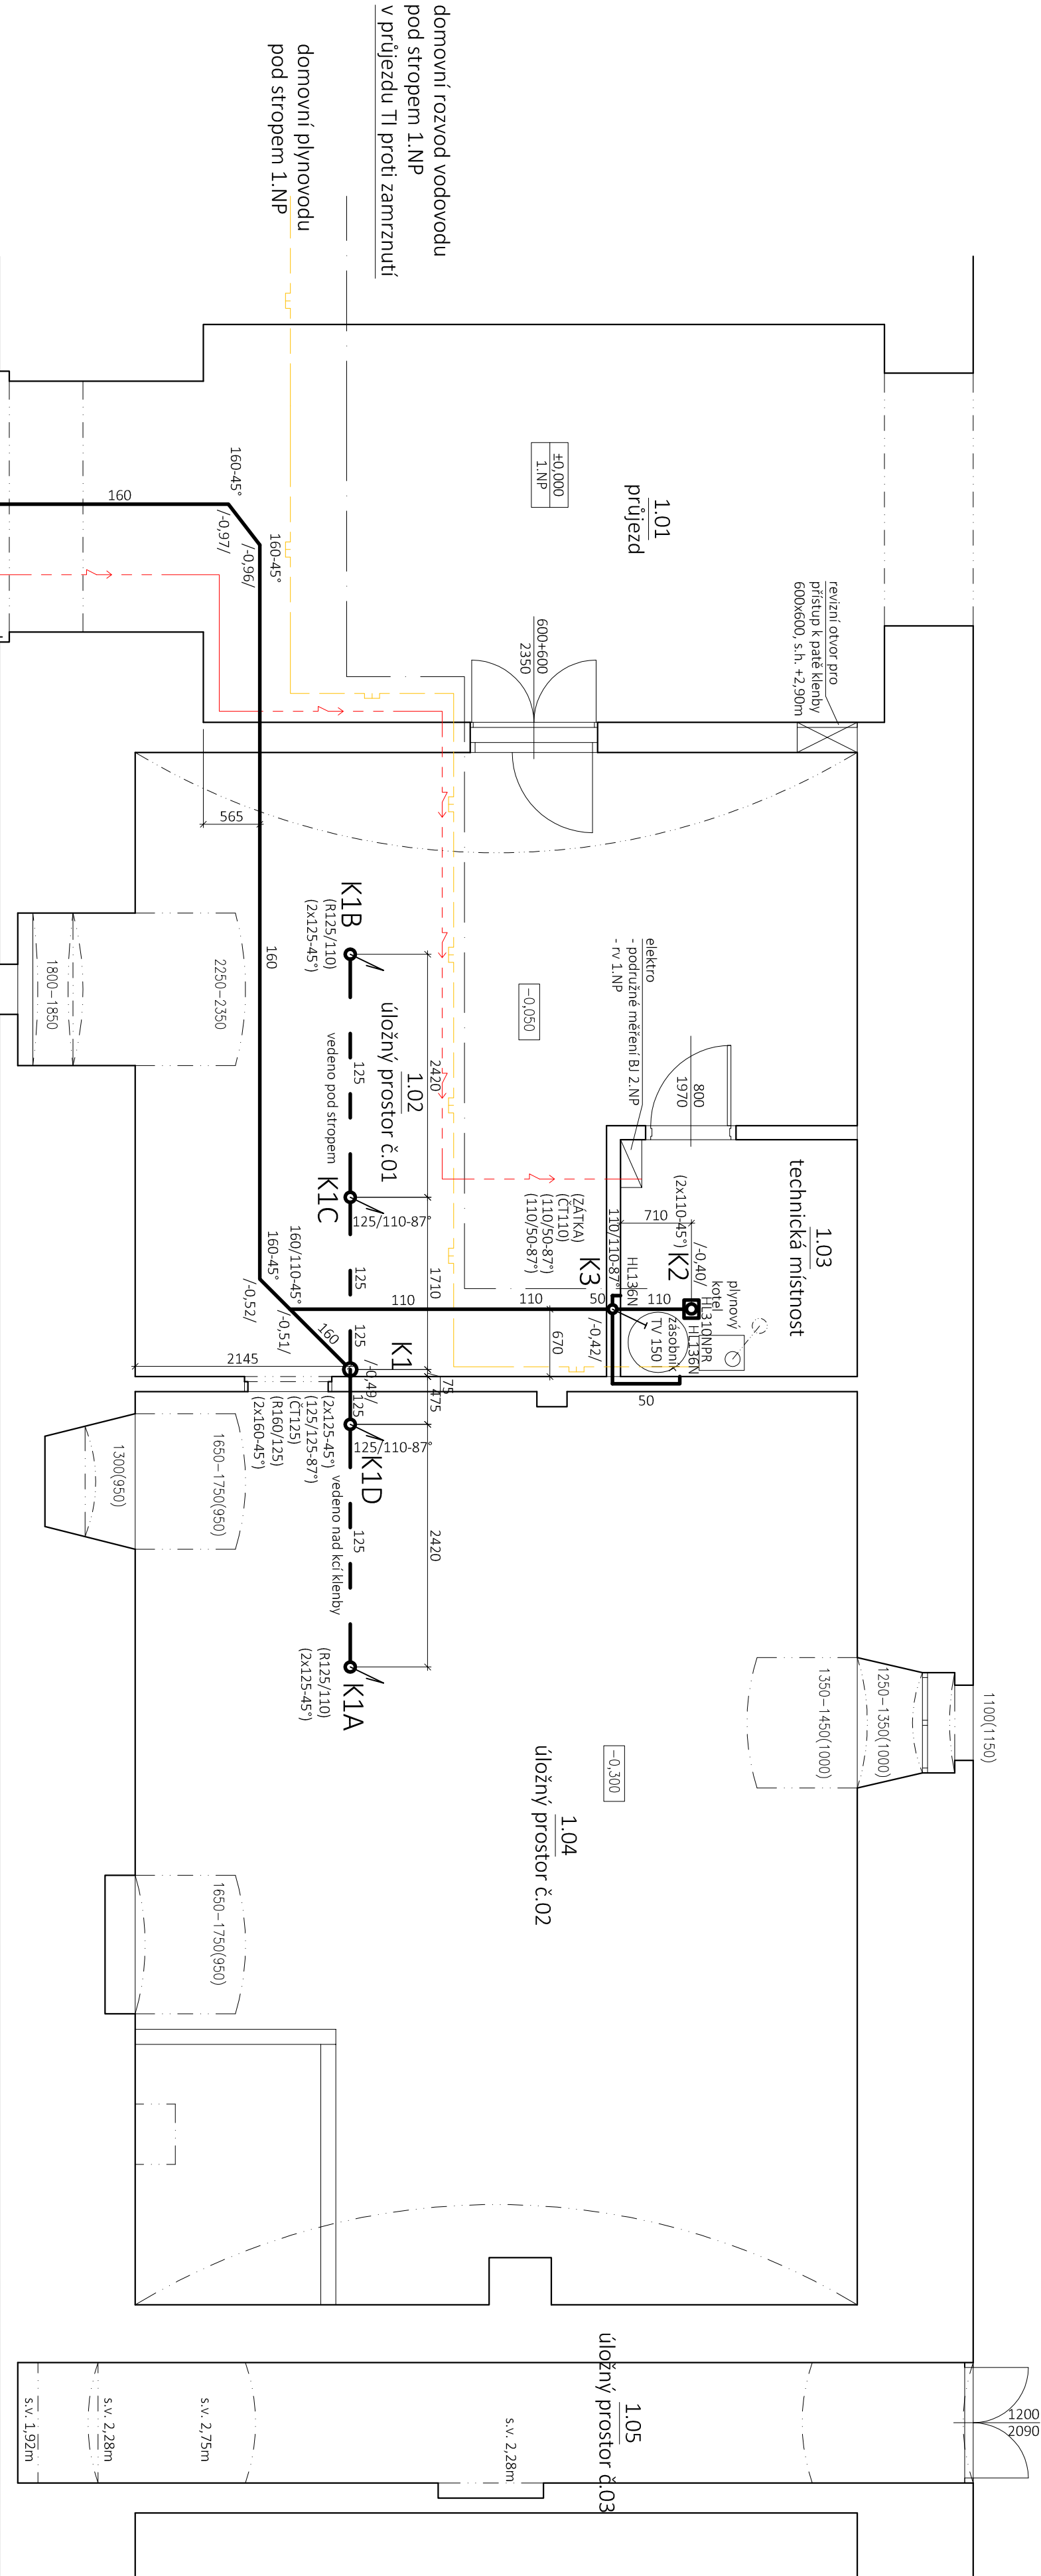

LEGENDA MÍSTNOSTÍ

Číslo Místnosti	Účel Místnosti	Plocha [m2]
1.01	PRŮJEZD	10,07
1.02	ÚLOŽNÝ PROSTOR Č.01	4,93
1.03	TECHNICKÁ MÍSTNOST	7,73
1.04	ÚLOŽNÝ PROSTOR Č.02	5,34
1.05	ÚLOŽNÝ PROSTOR Č.03	20,70

způsob napojení armatur a výškové osazení napojení bude upřesněn dle investorem vybraného typu ZP
revizní dvířka umístěna u čistících kusů na kanalizaci a u uzávěrů, směš. a odečt. armatur na vodovodu
kan.armatury připojovací: HL HUTTERER-LECHNER GmbH
kan.potrubií a tvarovky: HTPP, PVC KG-svodné potr.

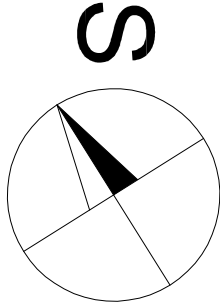

ZODPOVĚDNÝ PROJEKTANT	KONTROLOVAL	VYPRACOVAL	Projekční kancelář POLEREČKÝ, spol. s r.o. Mlásova 25 412 01 Litoměřice tel.: + 420 416 730 942 email: polerecky@polerecky.cz www.polerecky.cz
ING. MIROSLAV POLEREČKÝ		ING. A. ŠKRIPKOVÁ	
MÍSTO STAVBY: K.Ú. BRĚHANY, P.Č. 24/2, Č.P. 1			
STAVEBNÍK: OBEC BRĚHANY, Č.P. 93, 412 01 BRĚHANY			
AKCE:			
ZMĚNA DOKONČENÉ STAVBY			
RODINNÝ DŮM Č.P. 1			
K.Ú. BRĚHANY, P.Č. 24/2			
ČÁST:			
D.1.4.A ZDRAVOTNĚ TECHNICKÉ INSTALACE			
VÝKRES:			
KANALIZACE - 1.NP			
FORMÁT			
DATUM			
STUPEŇ PD			
ZAKÁZKOVÉ ČÍSLO			
ARCHIVNÍ ČÍSLO			
MĚŘÍTKO			
1 : 50			
Č. VÝKRESU			
D.1.4.A.3			