


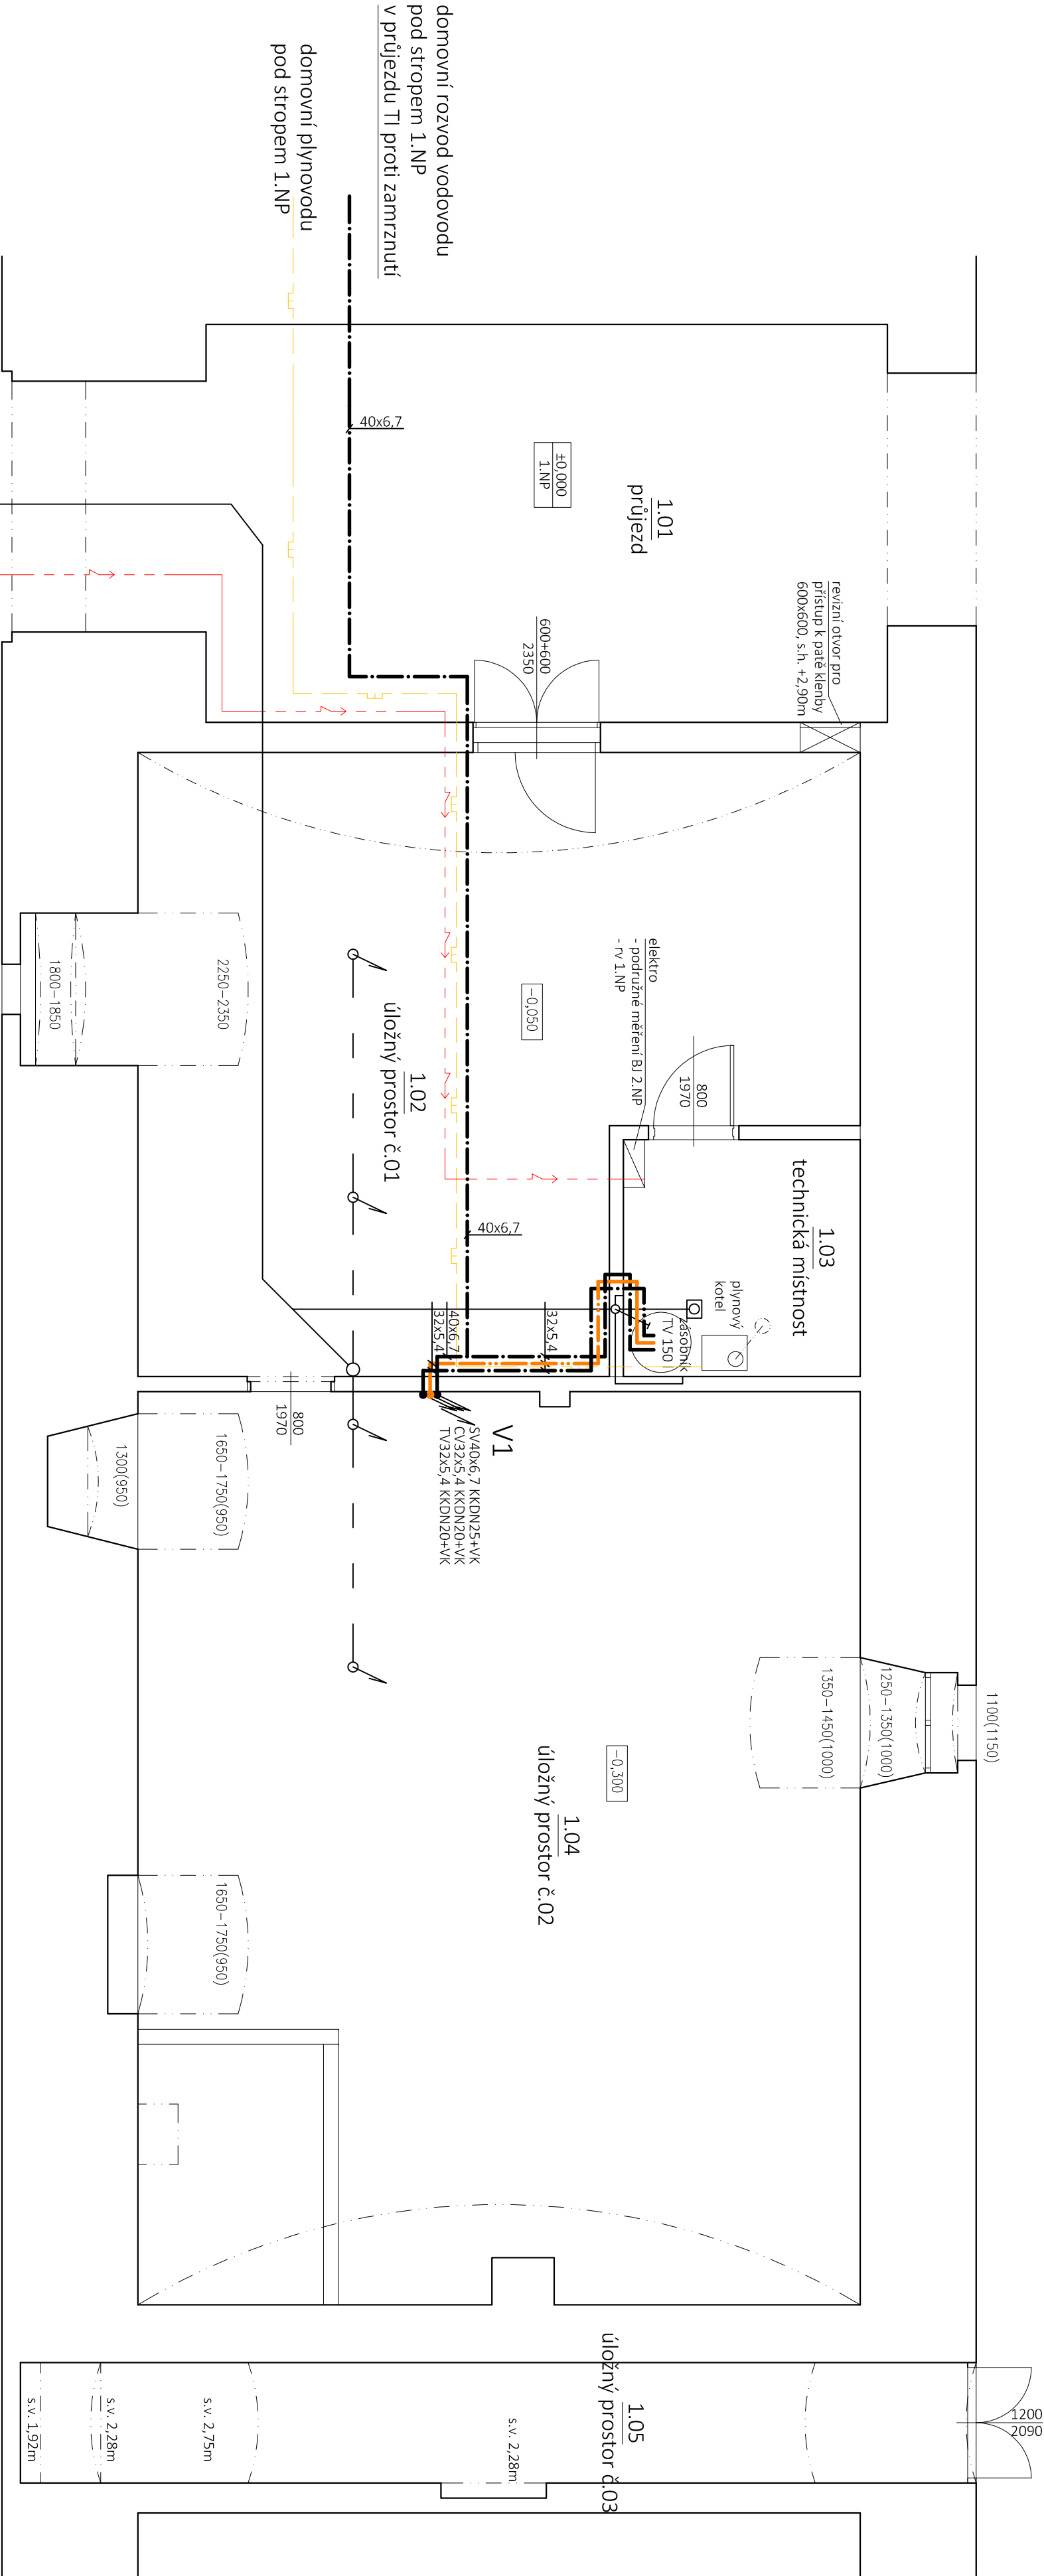

LEGENDA MÍSTNOSTÍ

Číslo místnosti	Účel místnosti	Plocha [m2]
1.01	PRŮJEZD	10,07
1.02	ÚLOŽNÝ PROSTOR Č.01	4,93
1.03	TECHNICKÁ MÍSTNOST	7,73
1.04	ÚLOŽNÝ PROSTOR Č.02	5,34
1.05	ÚLOŽNÝ PROSTOR Č.03	20,70

LEGENDA ROZVODŮ:

- SV - STUDENÁ VODA
TV - TEPLÁ VODA
CV - OHRADICE

MATERIÁL VODOVODU VNITŘNÍHO SV,TV, CV PPR PN20

MATERIÁL VODOVODU VENKOVNÍHO PE100


TLouŠTKA NÁVLEKOVÉ IzOLACE NA VODOVODNÍM POTRUBÍ:

VODOVODNÍ POTRUBÍ	TL (mm)	TL (mm)-volné vedení p.
SV - STUDENÁ VODA	9 mm	10 mm + ALU
CV/TV - TEPLÁ VODA	16 mm	30 mm + ALU
tv nevyl. prostorách bude vodo vodní potrubí opatřeno izolací tl. 100mm		

KOMPENZAČE POTRUBÍ - kompenzátoxy nebo kompenzační smyčky dle uchycení potrubí - pevných bodů
poznámka:

způsob napojení armatur bude upřesněn dle investorem vybraného typu ZP

revizní dvířka umístěna u čistících kůsů na kanalizaci a u uzávěrů a armatur na vodovodu

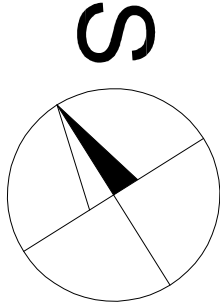

ZODPOVĚDNÝ PROJEKTANT	KONTROLOVAL	VPRACOVAL	Projektant Jaroslav Polerecký, spol. s r.o.
ING. MIROSLAV POLERECKÝ		ING. A. ŠKRIPKOVÁ	Mlásova 25 412 01 Litoměřice tel.: + 420 416 730 942 email: polereck@polerecky.cz www.polerecky.cz
MÍSTO STAVBY: K.Ú. BRĚHANY, P.Č. 24/2, Č.P. 1			
STAVEBNÍK: OBEC BRĚHANY, Č.P. 93, 412 01 BRĚHANY			
AKCE:	ZMĚNA DOKONČENÉ STAVBY		
	RODINNÝ DŮM Č.P. 1		
	K.Ú. BRĚHANY, P.Č. 24/2		
ČÁST:	D.1.4.A ZDRAVOTNĚ TECHNICKÉ INSTALACE		
VÝKRES:	VODOVOD - 1.NP		
	Č. VÝKRESU	D.1.4.A.6	
	FORMÁT	X A4	
	DATUM	11/2023	
	STUPEŇ PD	DSP	
	ZAKÁZKOVÉ ČÍSLO	21/2023	
	ARCHIVNÍ ČÍSLO	CZ-21/23	
	MĚŘÍTKO	1 : 50	
	Č. PARÉ		