


KONDENZAČNÍ JEDNOTKA KLIMATIZACE MULTISPLIT 2+1 KONDENZAČNÍ JEDNOTKA KLIMATIZACE MULTISPLIT 2+1
Qch=5,2 kW, Qt=5,6 kW, U=230 V Qch=5,2 kW, Qt=5,6 kW, U=230 V

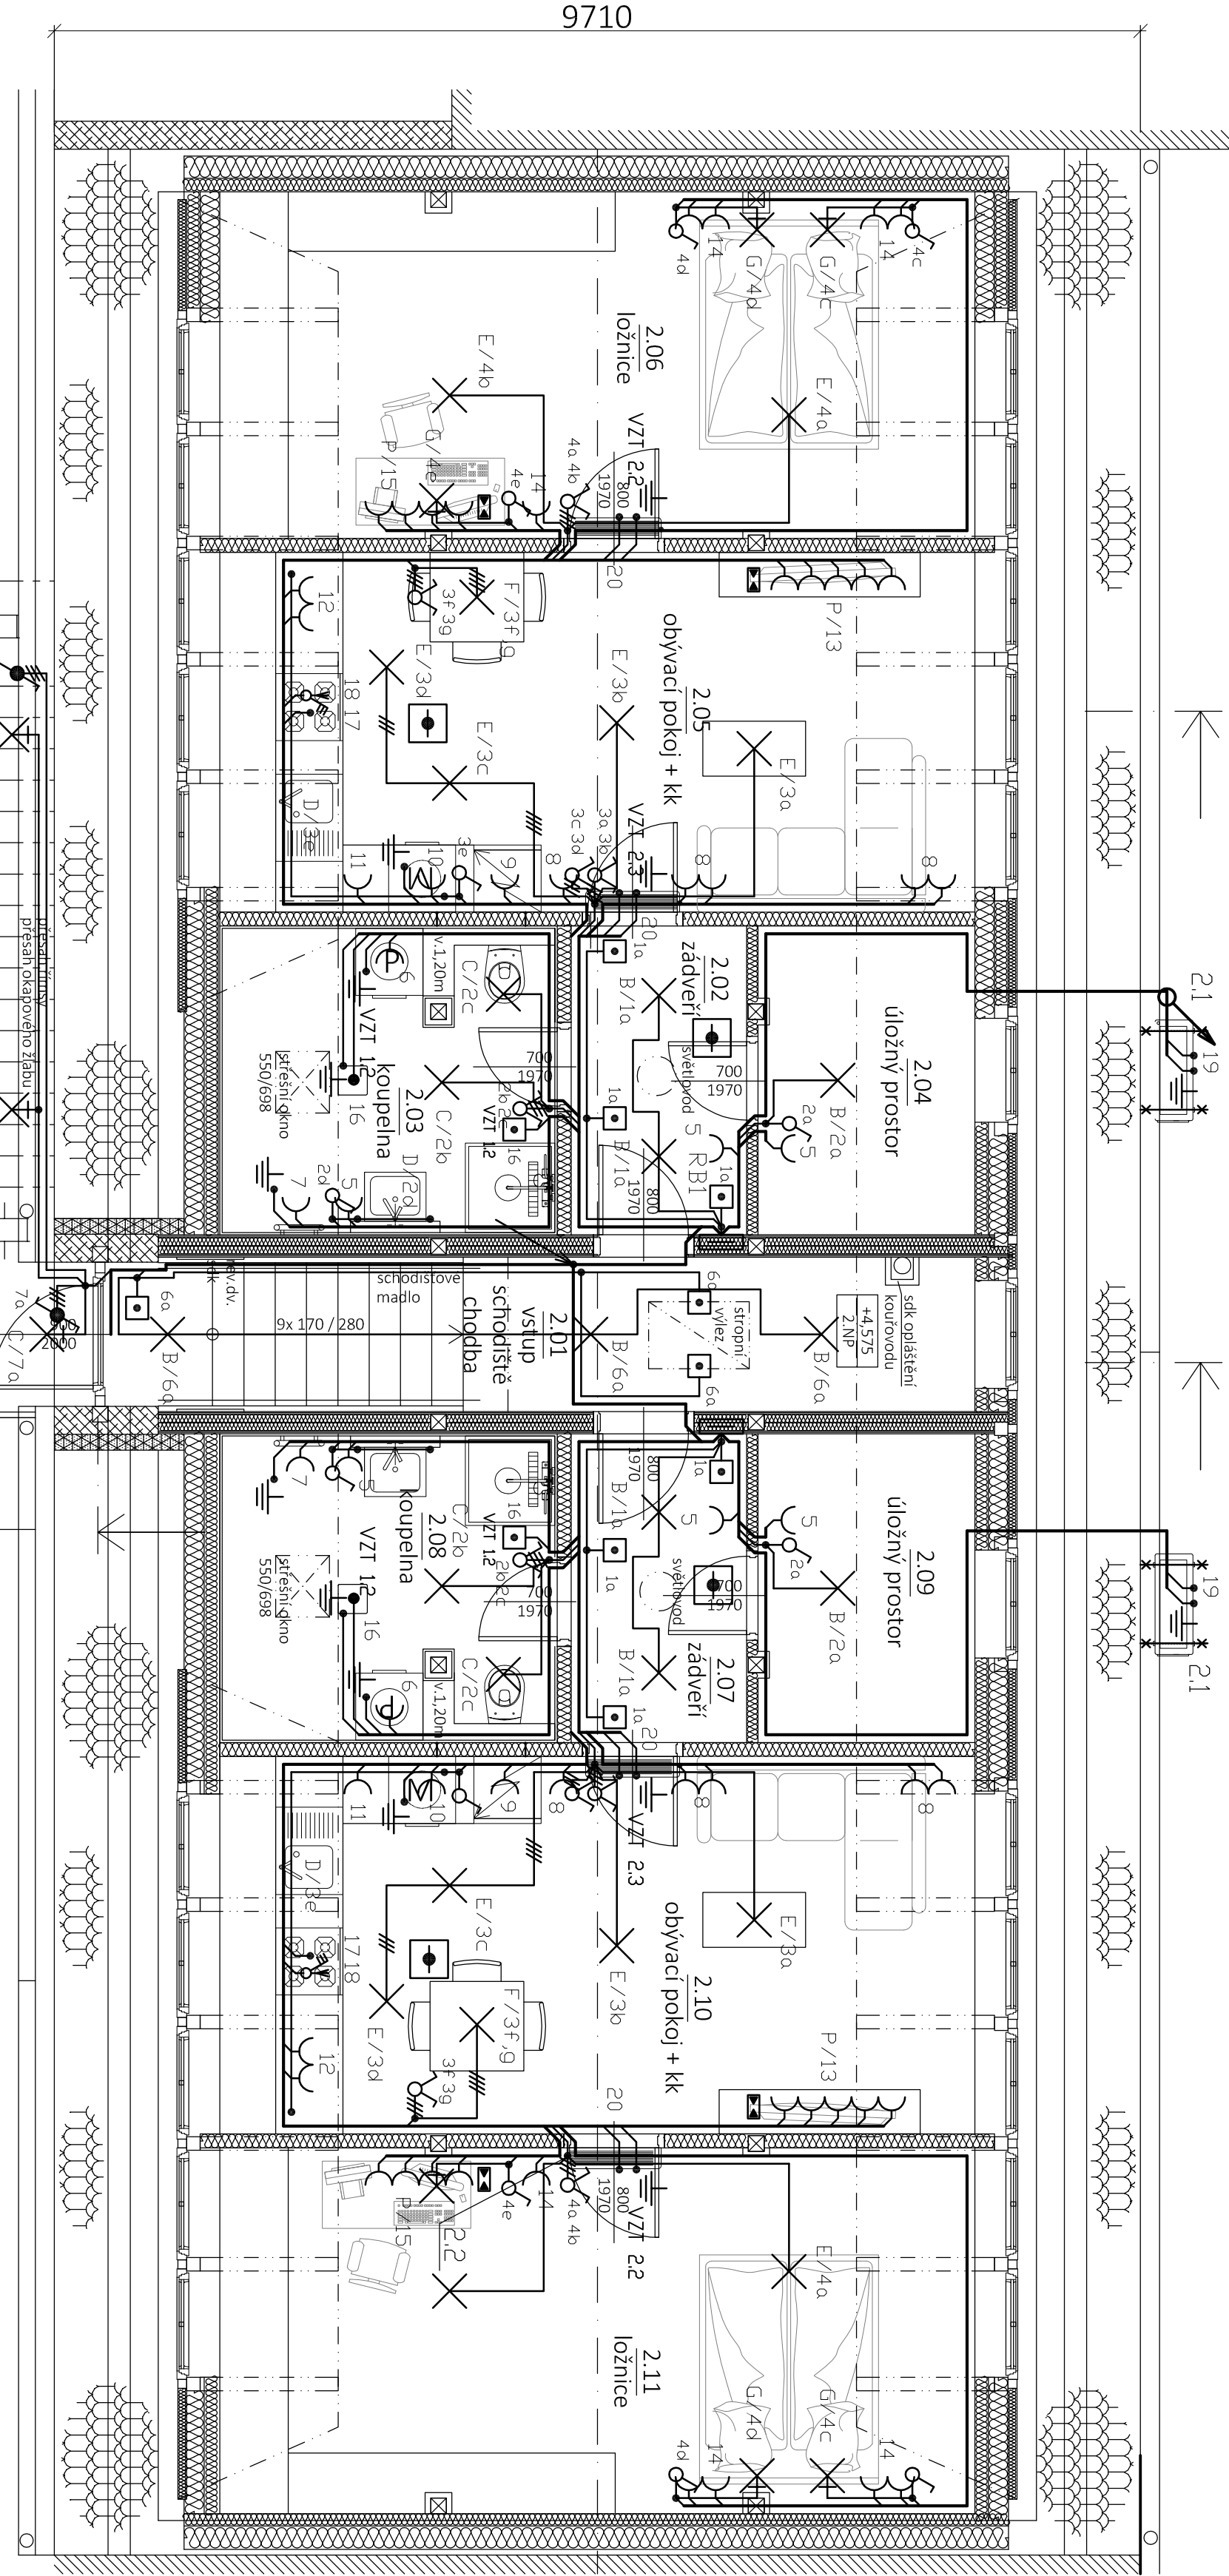

±0.000
UT

±0.000
dlažba

DVĚLADCI TLUČITKO PRO OSVĚTLENÍ
DOPLNĚJÍCÍ POSUPLENÍ VODIČEM CVA 6 mm² ZTL.

VŠEŠKÁ ZÁSUVKOVÝCH VÝVODŮ 0,3 m NAD PODLAHU, V SOCIÁLNÍM ZABÍŘENÍ 1100 mm.
VŠEŠKÉ ZÁSUVKOVÉ OBVODY CHRÁNIT PRUD. CHRÁNÍČI.
V SDC. ZABÍŘENÍ VODIVÉ PŘEDMĚTY A KONSTRUKCE CHRÁNIT MÍSTNÍM POSPOJOVÁNÍM.


PŘÍSTROJE A KRABICE MONTOVANÉ DO ZDÍVA MUSÍ BÝT V PROVEDENÍ PRO MONTÁŽ TĚTO TŘÍDY HOŘLAVOSTI.
POTRUBÍ PLYNU A VZT, EL. VODIVÉ KONSTRUKCE CHRÁNIT POSPOJOVÁNÍM, KABELAŽ POKLADAT V OBYVDOVÝCH ZDECH, V PODLAŽE A VE STŘEPĚ.
PRUDOVÁ SOUSTAVA: 3 + PEN, 400/230 V, 50 Hz, TN-C, PŘÍVOD NN.
PRUDOVÁ SOUSTAVA: 3 + PE, N, 400/230 V, 50 Hz, TN-S, VNITŘNÍ ROZVODY.
OCHRANA PŘED NEBEZPEČNÝM DOTYKEM JE PROVEDENA DLE ČSN 33 20 00 - 4 - 41 eod.3 - AUTOMATICKÝM ODPOJENÍM OD ZDROJE.
OCHRANA ZVYŠENÁ - DOPLNJUCEM POSPOJOVÁNÍM, PRUDOVÝMI CHRÁNÍČI.
PROSTŘEDÍ JE STAVOVANO JAKO PROSTŘEDÍ NORMÁLNÍ AA 5, V SOCIÁLNÍM ZABÍŘENÍ JAKO PROSTŘEDÍ NORMÁLNÍ AD1.

BAŘEVNÉ ZNAČENÍ VODIČŮ DLE ČSN 33 01 66.

LEGENDA:

VE SMYSLU VYHLÁŠKY Č. 23/2008 BUDE DSAZENO ZABÍŘENÍ AUTONOMNÍ DETEKCE A SIGNALIZACE. TOTO ZABÍŘENÍ MUSÍ BÝT UMÍSTĚNO V OBYTNÉ ČÁSTI VEDOUcí SMĚREM DO UNIKOVÉ CESTY.
JAKO HLÁSÍCÍ PODŽARU BUDE POUŽITA AUTONOMNÍ (BEZDRÁTOVÁ) SIGNALIZACE SPLŇUJÍCÍ PODMÍNKY ČSN EN 14604 NEBO HLÁSÍCÍ PODŽARU PODLE ČESKÉ TECHNICKÉ NORMY ŘADY ČSN EN 54 ELEKTRICKÁ POŽARNÍ SIGNALIZACE, A TO NÁPŘ. ČÁST 5, ČÁST 7 A ČÁST 10.

ZODPOVĚDNÝ PROJEKTANT	KONTROLOVAL	VPRACOVAL	PROJEKČNÍ FIRMĚ POKREČKÝ, spol. s r.o. Mlýnská 25 412 01 Litoměřice tel.: +420 416 730 942 email: projekce@pokrecky.cz www.pokrecky.cz	FORMÁT	X A4
AKCE:	ZMĚNA DOKONČENÉ STAVBY			DATUM	11/2023
STAVEBNÍK: OBEC BRĚHÁNY, Č.P. 93, 412 01 BRĚHÁNY	RODINNÝ DŮM Č.P. 1			STUPEŇ PD	DSP
	K.Ú. BRĚHÁNY, P.Č. 24/2			ZAKÁZKOVÉ ČÍSLO	21/2023
	ČÁST: D-1.4 ZABÍŘENÍ SILNOPROUDÉ ELEKTROTECHNIKY			ARCHIVNÍ ČÍSLO	CZ-21/23
VÝKRES:	ELEKTROINSTALACE - 2 .NP			MĚŘÍTKO	Č. PARE
				Č. VÝKRESU	D.1.4.B.3

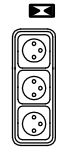

ZASUVKÁ JEDNOKANALOVÁ 5S18 A - 2349 B 3901A - B208 KRYTÍ IP 20










































