


PODÉLNÝ PROFIL 1 : 500/50

DRUH POVRCHU ÚZEMÍ
KATASTRÁLNÍ ÚZEMÍ
KRAJ

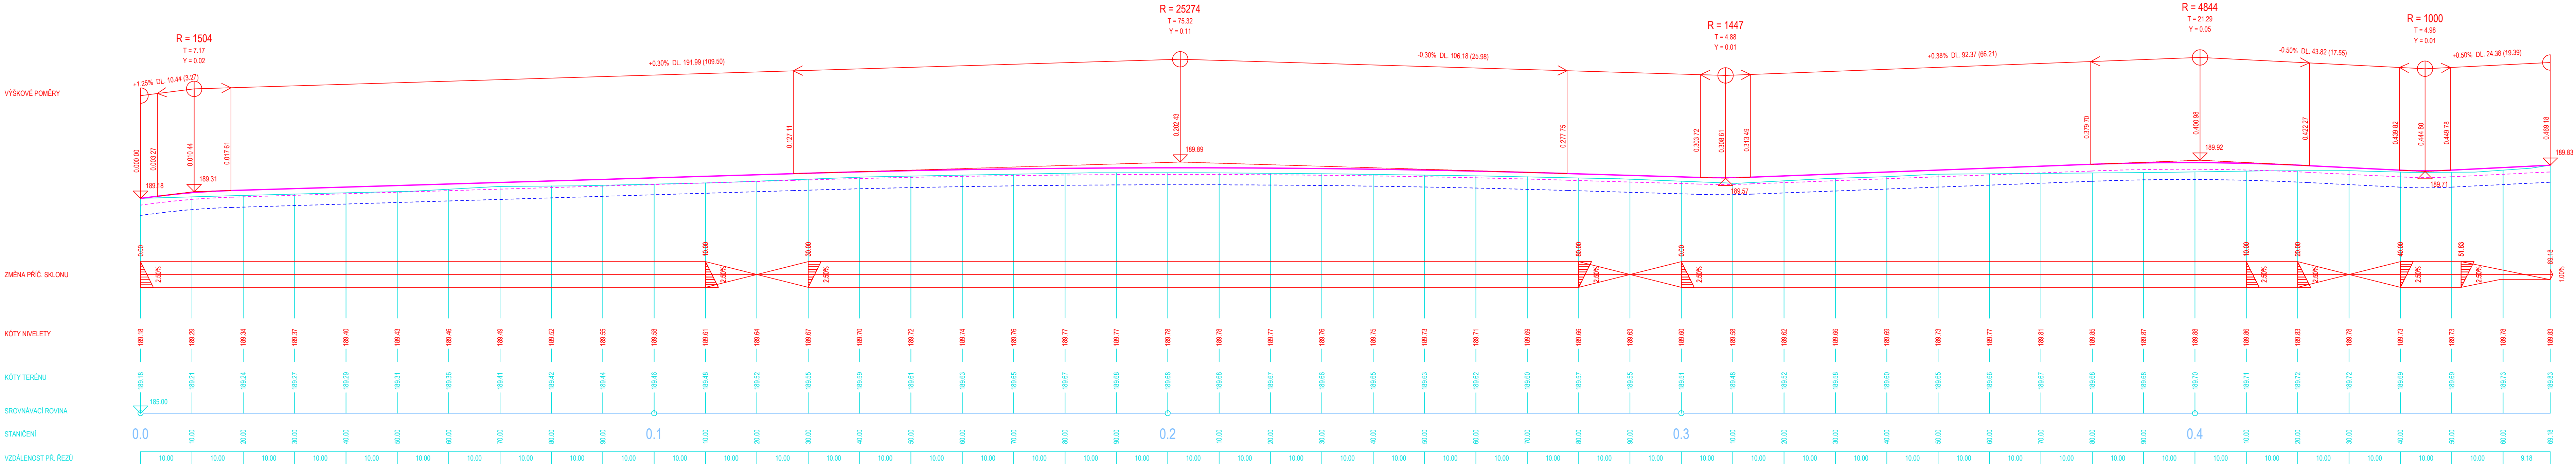

SMĚROVÉ POMĚRY



všechny stavbou dotčené uliční vstupy (poklapy, uliční mříže, šoupátkové, hydrantové a ventilové poklapy) budou výškově usazeny v souladu s nově navrženou niveletou komunikace

Před započetím zemních a bouracích prací je nutné zajistit (vybraná zhotovitelská firma) vytyčení veškerých stávajících inženýrských sítí a rozvodů dotčených orgánů. Veškeré zemní a bourací práce, které budou prováděny v blízkosti podzemních inženýrských sítí (ochranném pásmu), rozvodů a dotčených systémů musí být prováděny po předchozím písemném vytyčení tras sítí jejich správci a ověření ručně kopanými sondami s velkou opatrností. Při realizaci musí být dodrženy požadované odstupy a krytí jednotlivých inženýrských sítí od realizované stavby v souladu s ČSN 73 600.

Materiály užívané ve styku se slabozrakými a nevidomými osobami musí odpovídat a splňovat nařízení vlády 163/2002 Sb. a TN TZÚS 12.03.04. - 06, kterými se stanovují technické požadavky na vybrané stavební výrobky

 PROJEKCE DOPRAVNÍCH STAVEB	PROJEKCE DOPRAVNÍCH STAVEB ING. ONDŘEJ PAVELKA Oškobrtn 7 289 06 Opolany Tel.: +420 739 719 776 e-mail: projekce@atlas.cz	
	IČO: 036 09 103, DIČ: CZ8509010906	

Akce:	STAVEBNÍ ÚPRAVY MÍSTNÍ KOMUNIKACE V UL. U BAŽANTNICE, PODĚBRADY
-------	--

Investor:	Město Poděbrady, Jiřího náměstí 20/I, 290 31 Poděbrady	Datum:
Místo stavby:	p.č.: 3924/1, 3924/2 k.ú. Poděbrady [723495] 290/2 k.ú. Choťánky [652792]	11/2025
Gen. projektant:	ING. ONDŘEJ PAVELKA, OŠKOBŘH 7, 289 06 OPOLANY	Zakázkové číslo:
Zodpov. projektant:	Ing. Ondřej Pavelka	20/25/OP
Kontroloval:	Ing. Ondřej Pavelka	Měřítko: 1:500/50
Vypracoval:	Ing. Ondřej Pavelka	Formát: 8xA4
Stupeň PD:	DOKUMENTACE PRO PROVEDENÍ STAVBY	Souř.syst.: S-JTSK
		Výšk.syst.: Bpv

Část:	D. Dokumentace technických a technologických řešení	
Díl:	D.1 Objekty pozemních komunikací včetně propustků	
Objekt:	zpevněné plochy	
Výkres:	PODÉLNÝ PROFIL	Číslo výkresu: D.1.3