



ROZHLLED 90 KM/H M 1:250

3924/1

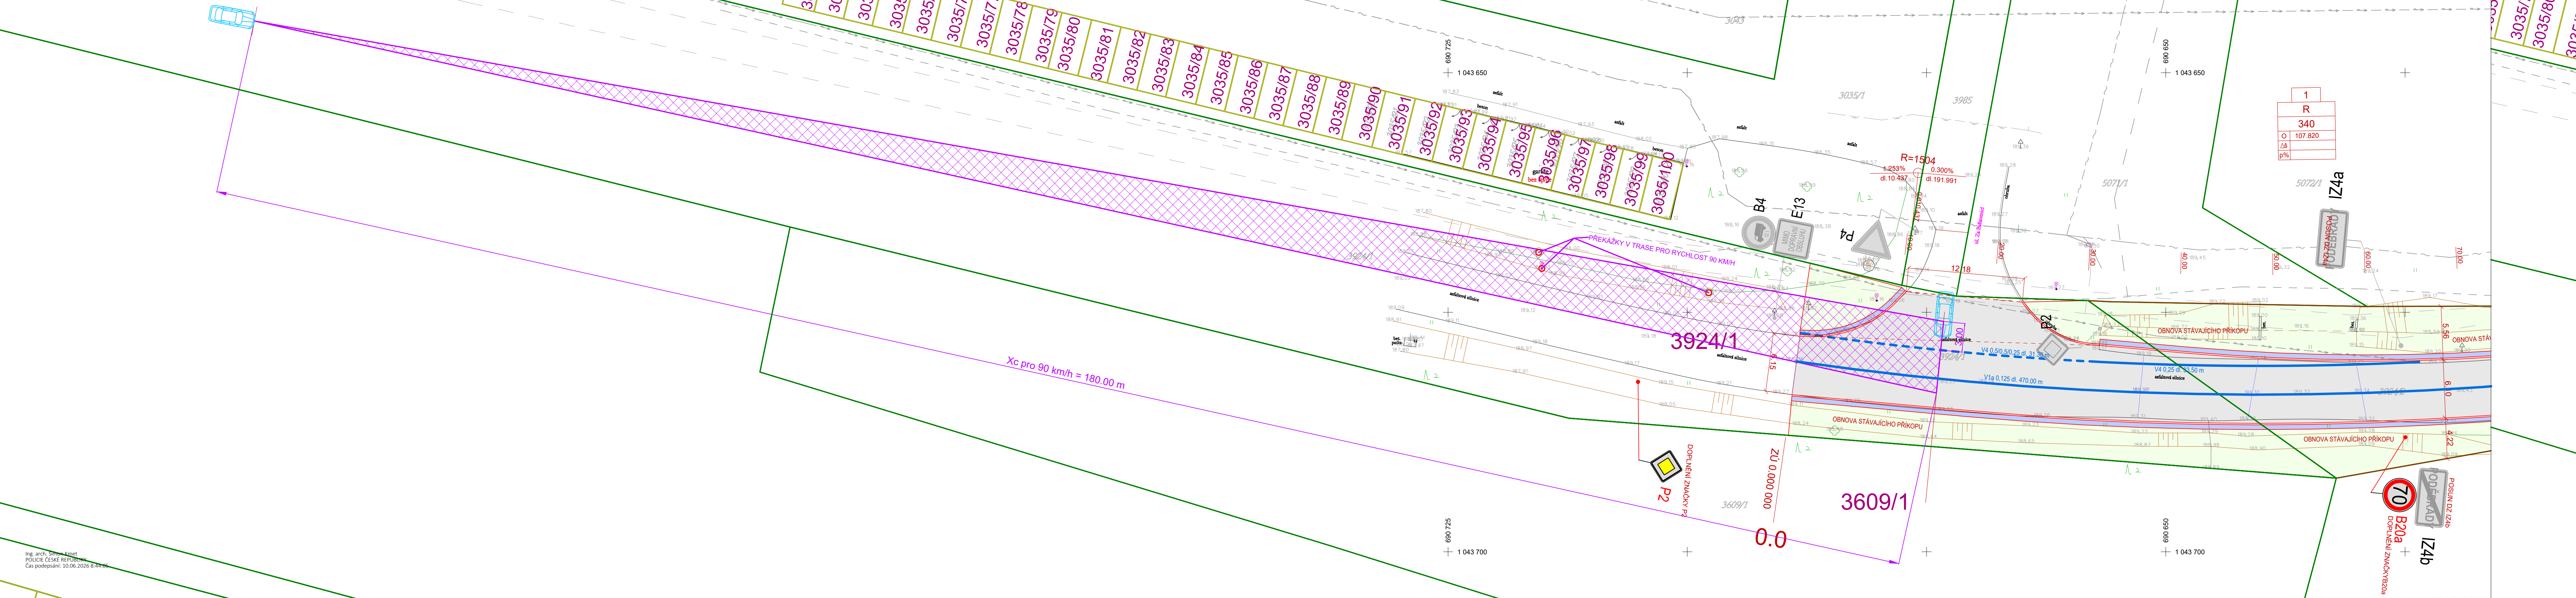


ROZHLLED 50 KM/H M 1:250

3924/1

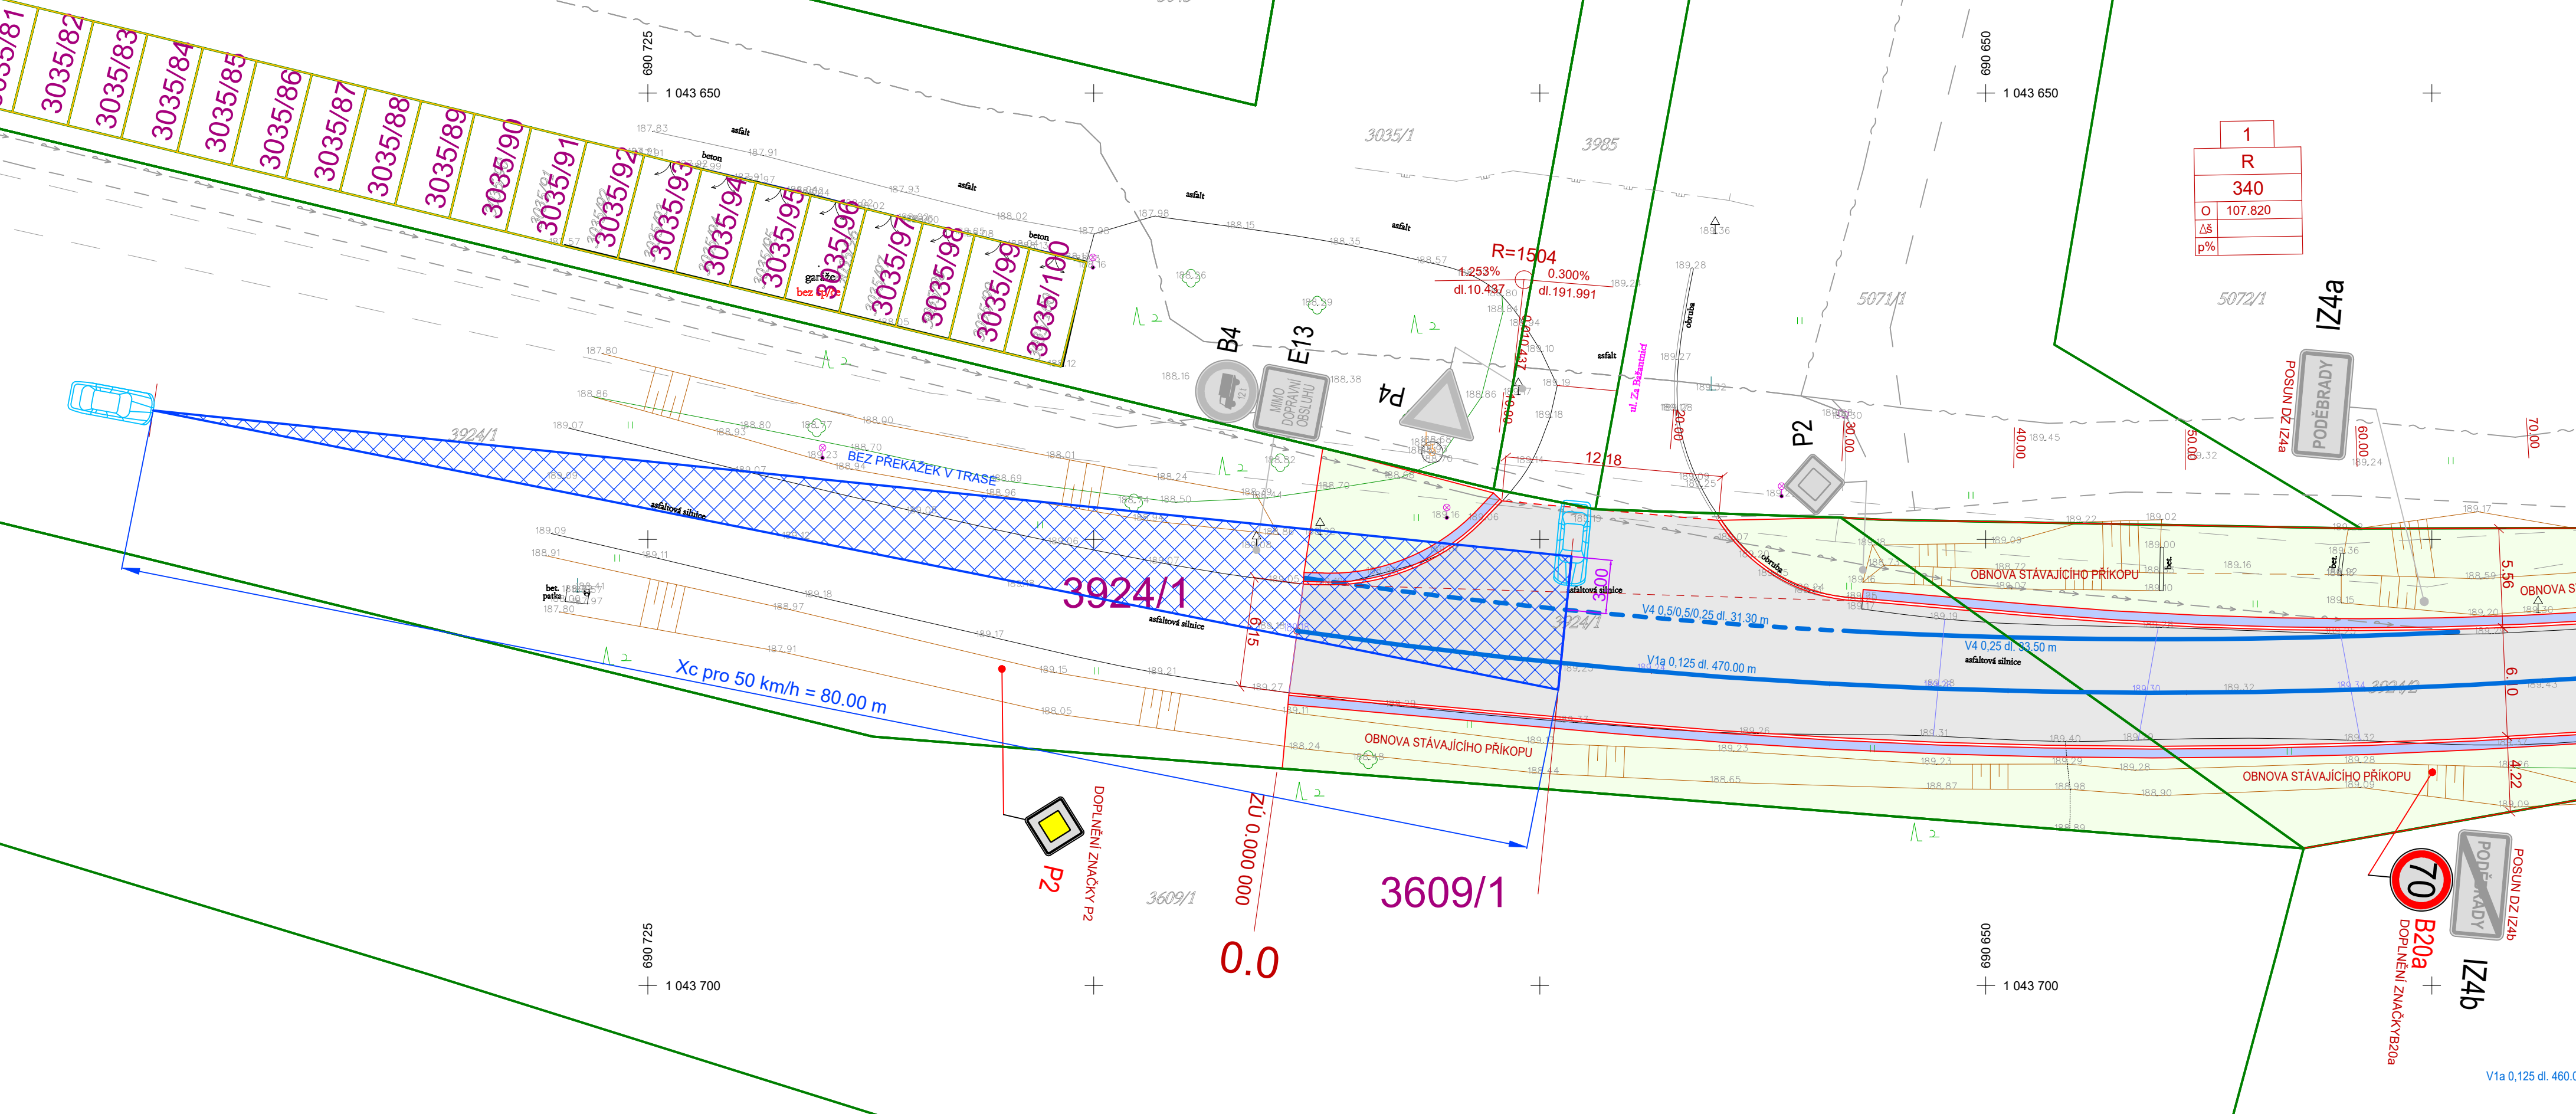

SITUACE STAVBY - VLEČNÉ KŘIVKY NS 16,50 M

3924/1

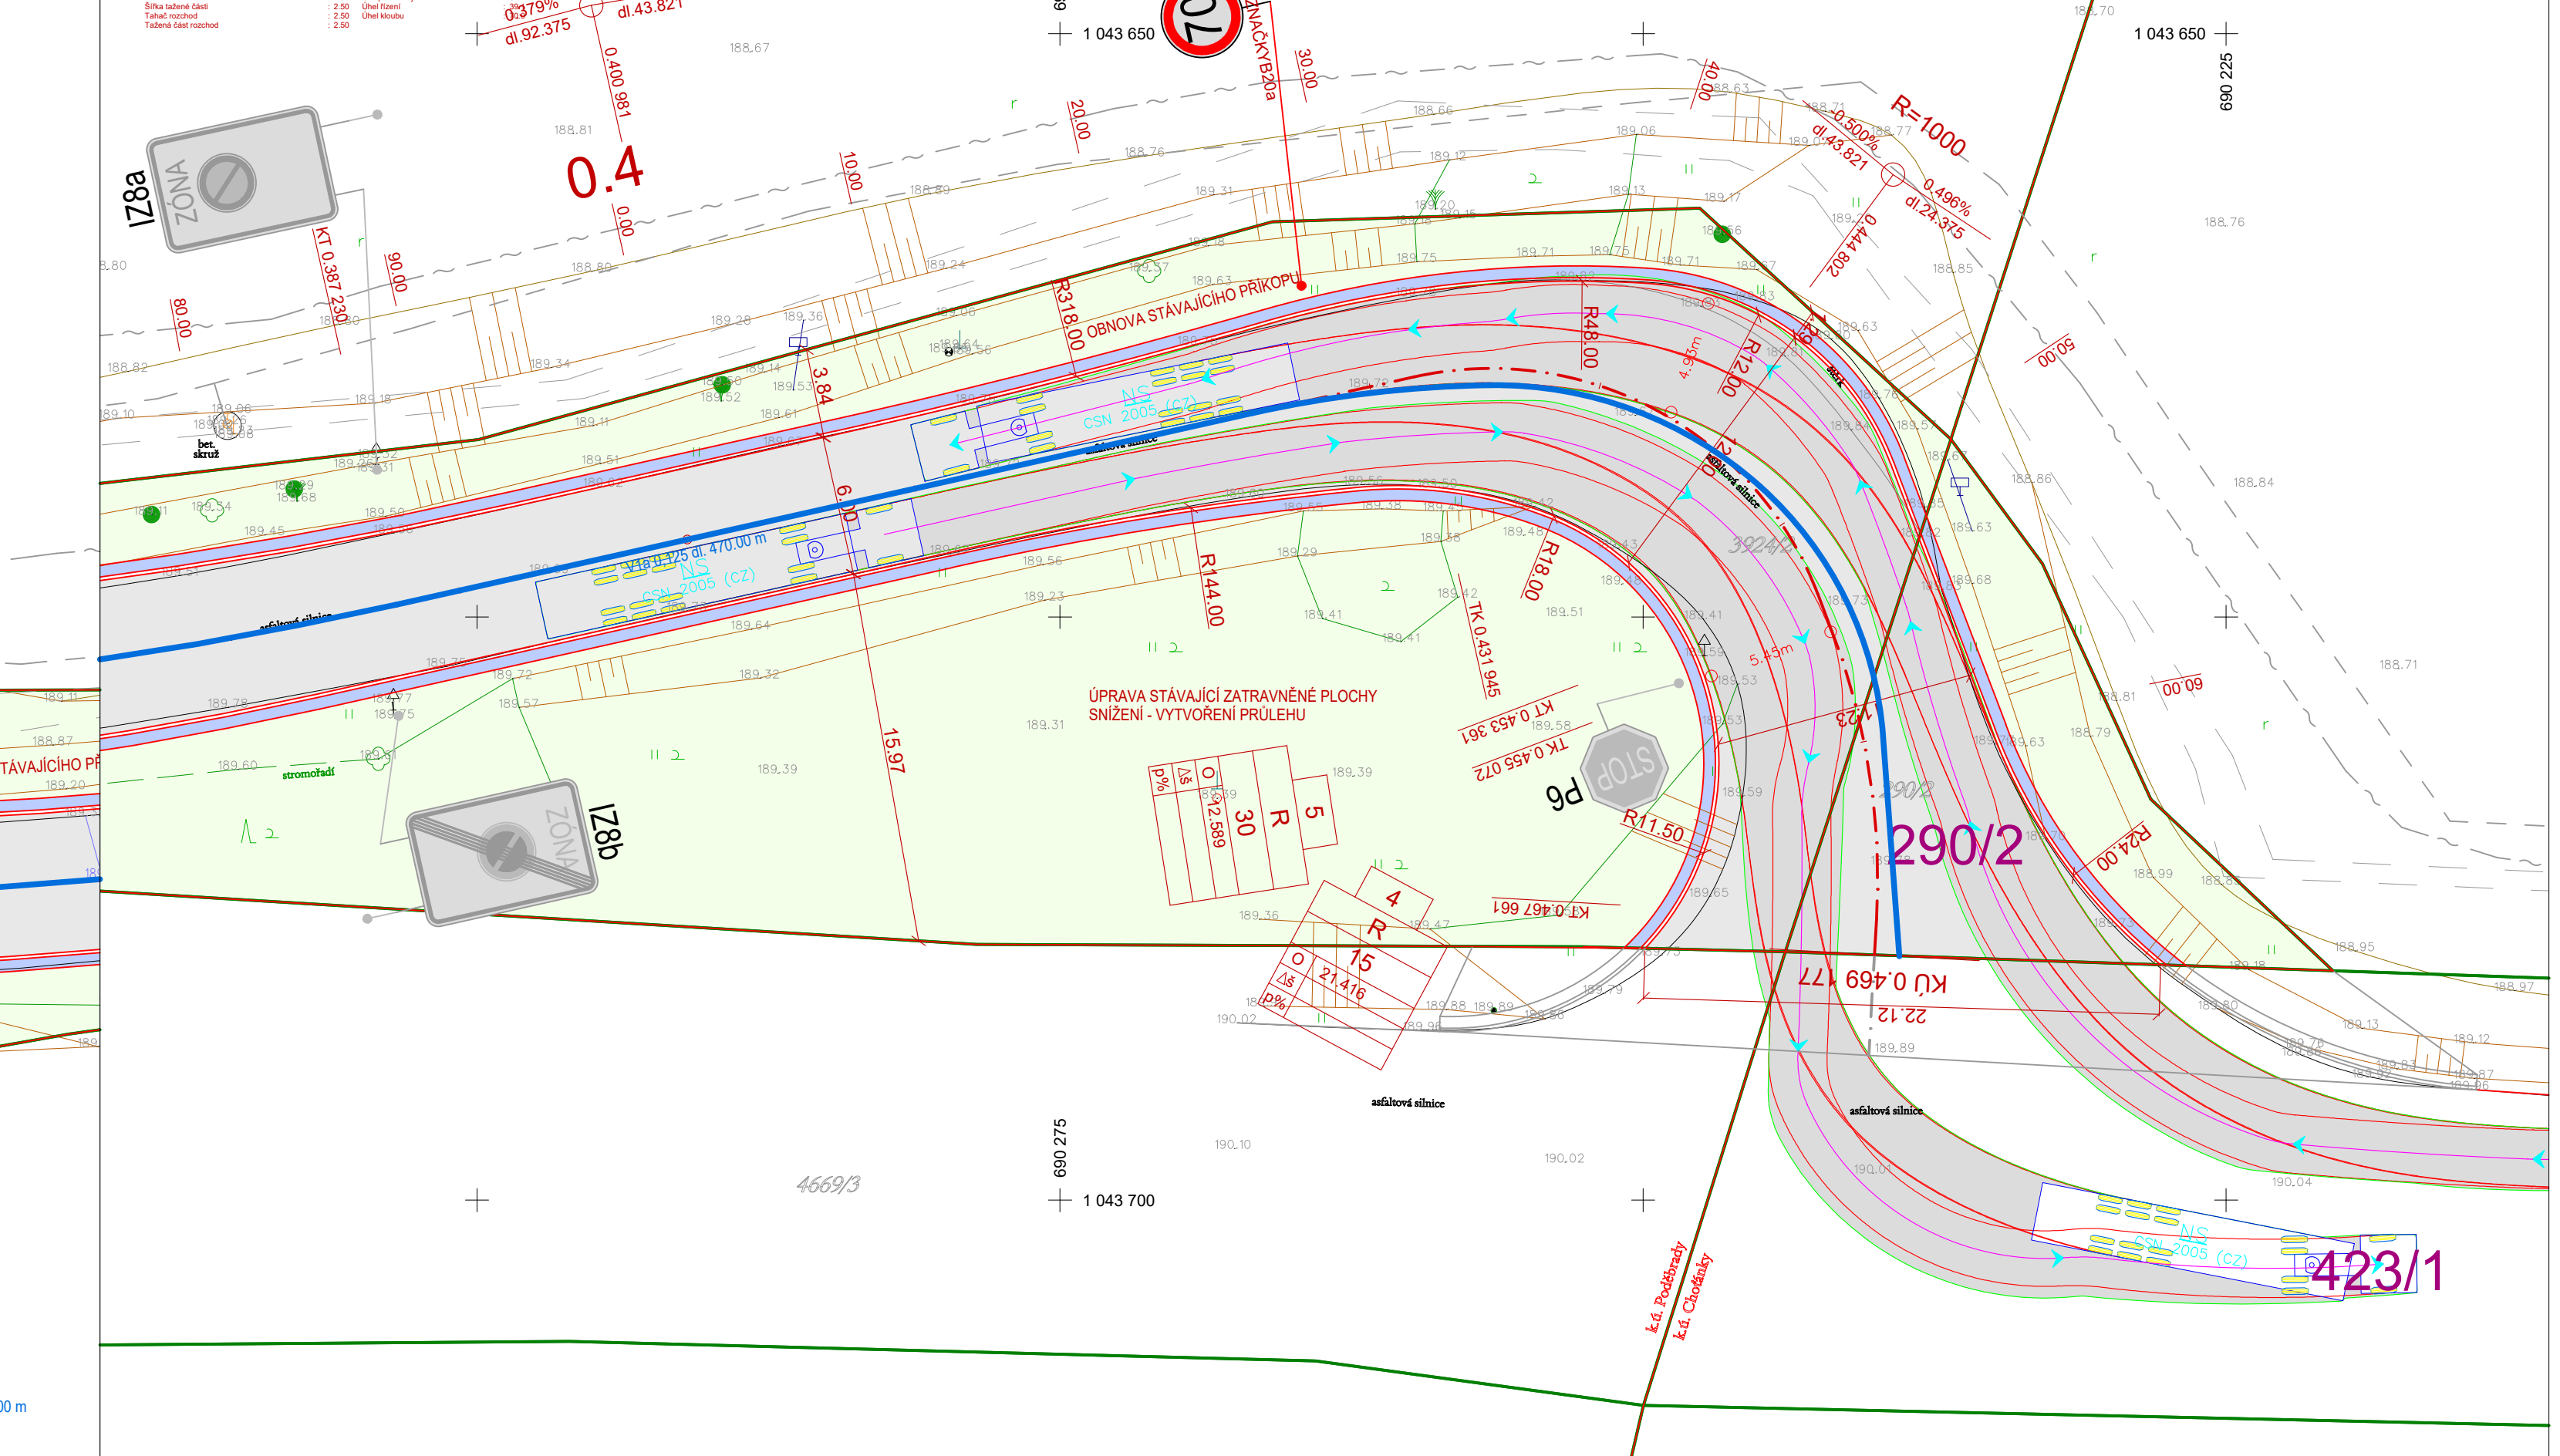

- ROZHLADOVÉ POLE 90 KM/H - NEVÝHOVÍ - v rozhladovém poli nesmí být žádné překážky výšší než 75 cm (v případě obytných a pěších zón 70 cm) na úrovni jízdního pruhu/páru i sjezdu. Příslušné jsou omezení překážky o šířce < 0,15 m a ve vzájemné vzdálenosti > 10 m (veřejné osvětlení, dopravní značení, strom).
- ROZHLADOVÉ POLE 90 KM/H - NEVÝHOVÍ - v rozhladovém poli nesmí být žádné překážky výšší než 75 cm (v případě obytných a pěších zón 70 cm) na úrovni jízdního pruhu/páru i sjezdu. Příslušné jsou omezení překážky o šířce < 0,15 m a ve vzájemné vzdálenosti > 10 m (veřejné osvětlení, dopravní značení, strom).

všechny stavby dočasně uliční vstupy (poklopy, uliční míče, šoupátkové, hydrantové a ventilové poklopy) budou výškově usazeny v souladu s nově navrženou nivoletou komunikace

Před započatím zemních a bouracích prací je nutné zajistit (vybraná zhotovitelská firma) vytvoření všech stávajících inženýrských sítí a rozvodu dočasných orgánů. Všechny zemní a bourací práce, které budou prováděny v blízkosti podzemních inženýrských sítí (ochranném pásmu), rozvodu a kořenových systémů musí být prováděny po předchozím přesném vytyčení tras sítí jejich správci a ověření ručně kopanými sondami s velkou opatrností. Při realizaci musí být dodrženy požadované odstupy a krytí jednotlivých inženýrských sítí od realizované stavby v souladu s ČSN 73 6005.

Materiály užívané ve styku se stádozrakými a nevidomými osobami musí odpovídat a spíňovat nařízení vlády 163/2002 Sb. a TN TZÚS 12.03.04 - 06, kterými se stanovují technické požadavky na vybavení stavební výroby

PROJEKCE DOPRAVNÍCH STAVEB
Ing. Ondřej Pavelka
Osobní: 7
289 06 Opolany
Tel.: +420 739 719 776
e-mail: projekce@atlas.cz
iČO: 036 09 103, DIČ: CZ8509010906

Akce:		STAVEBNÍ ÚPRAVY MÍSTNÍ KOMUNIKACE V UL. U BAŽANTNICE, PODĚBRADY	
Investor:	Město Poděbrady, Jiřího náměstí 201, 290 31 Poděbrady	Datum:	11/2025
Místo stavby:	p.č.: 3924/1, 3924/2 k.ú. Poděbrady [723495] 290/2 k.ú. Choťanky [652792]	Zakázkové číslo:	20/25/OP
Gen. projektant:	ING. ONDŘEJ PAVELKA, OŠKOBŘH 7, 289 06 OPOLANY	Měřítko:	1:250
Zodpov. projektant:	Ing. Ondřej Pavelka	Formát:	11x44
Kontroloval:	Ing. Ondřej Pavelka	Souř.syst.:	S-JTSK
Vypracoval:	Ing. Ondřej Pavelka	Výšk.syst.:	Bpv
Stupeň PD:	DOKUMENTACE PRO POVOLENÍ ZÁMĚRU		
Část:	D. Dokumentace technických a technologických řešení		
Díl:	D.1 Objekt pozemních komunikací včetně propustků		
Objekt:	zpevněné plochy		
Výkres:	SITUACE DOPRAVNÍHO ZNAČENÍ		Číslo výkresu: D.1.6