



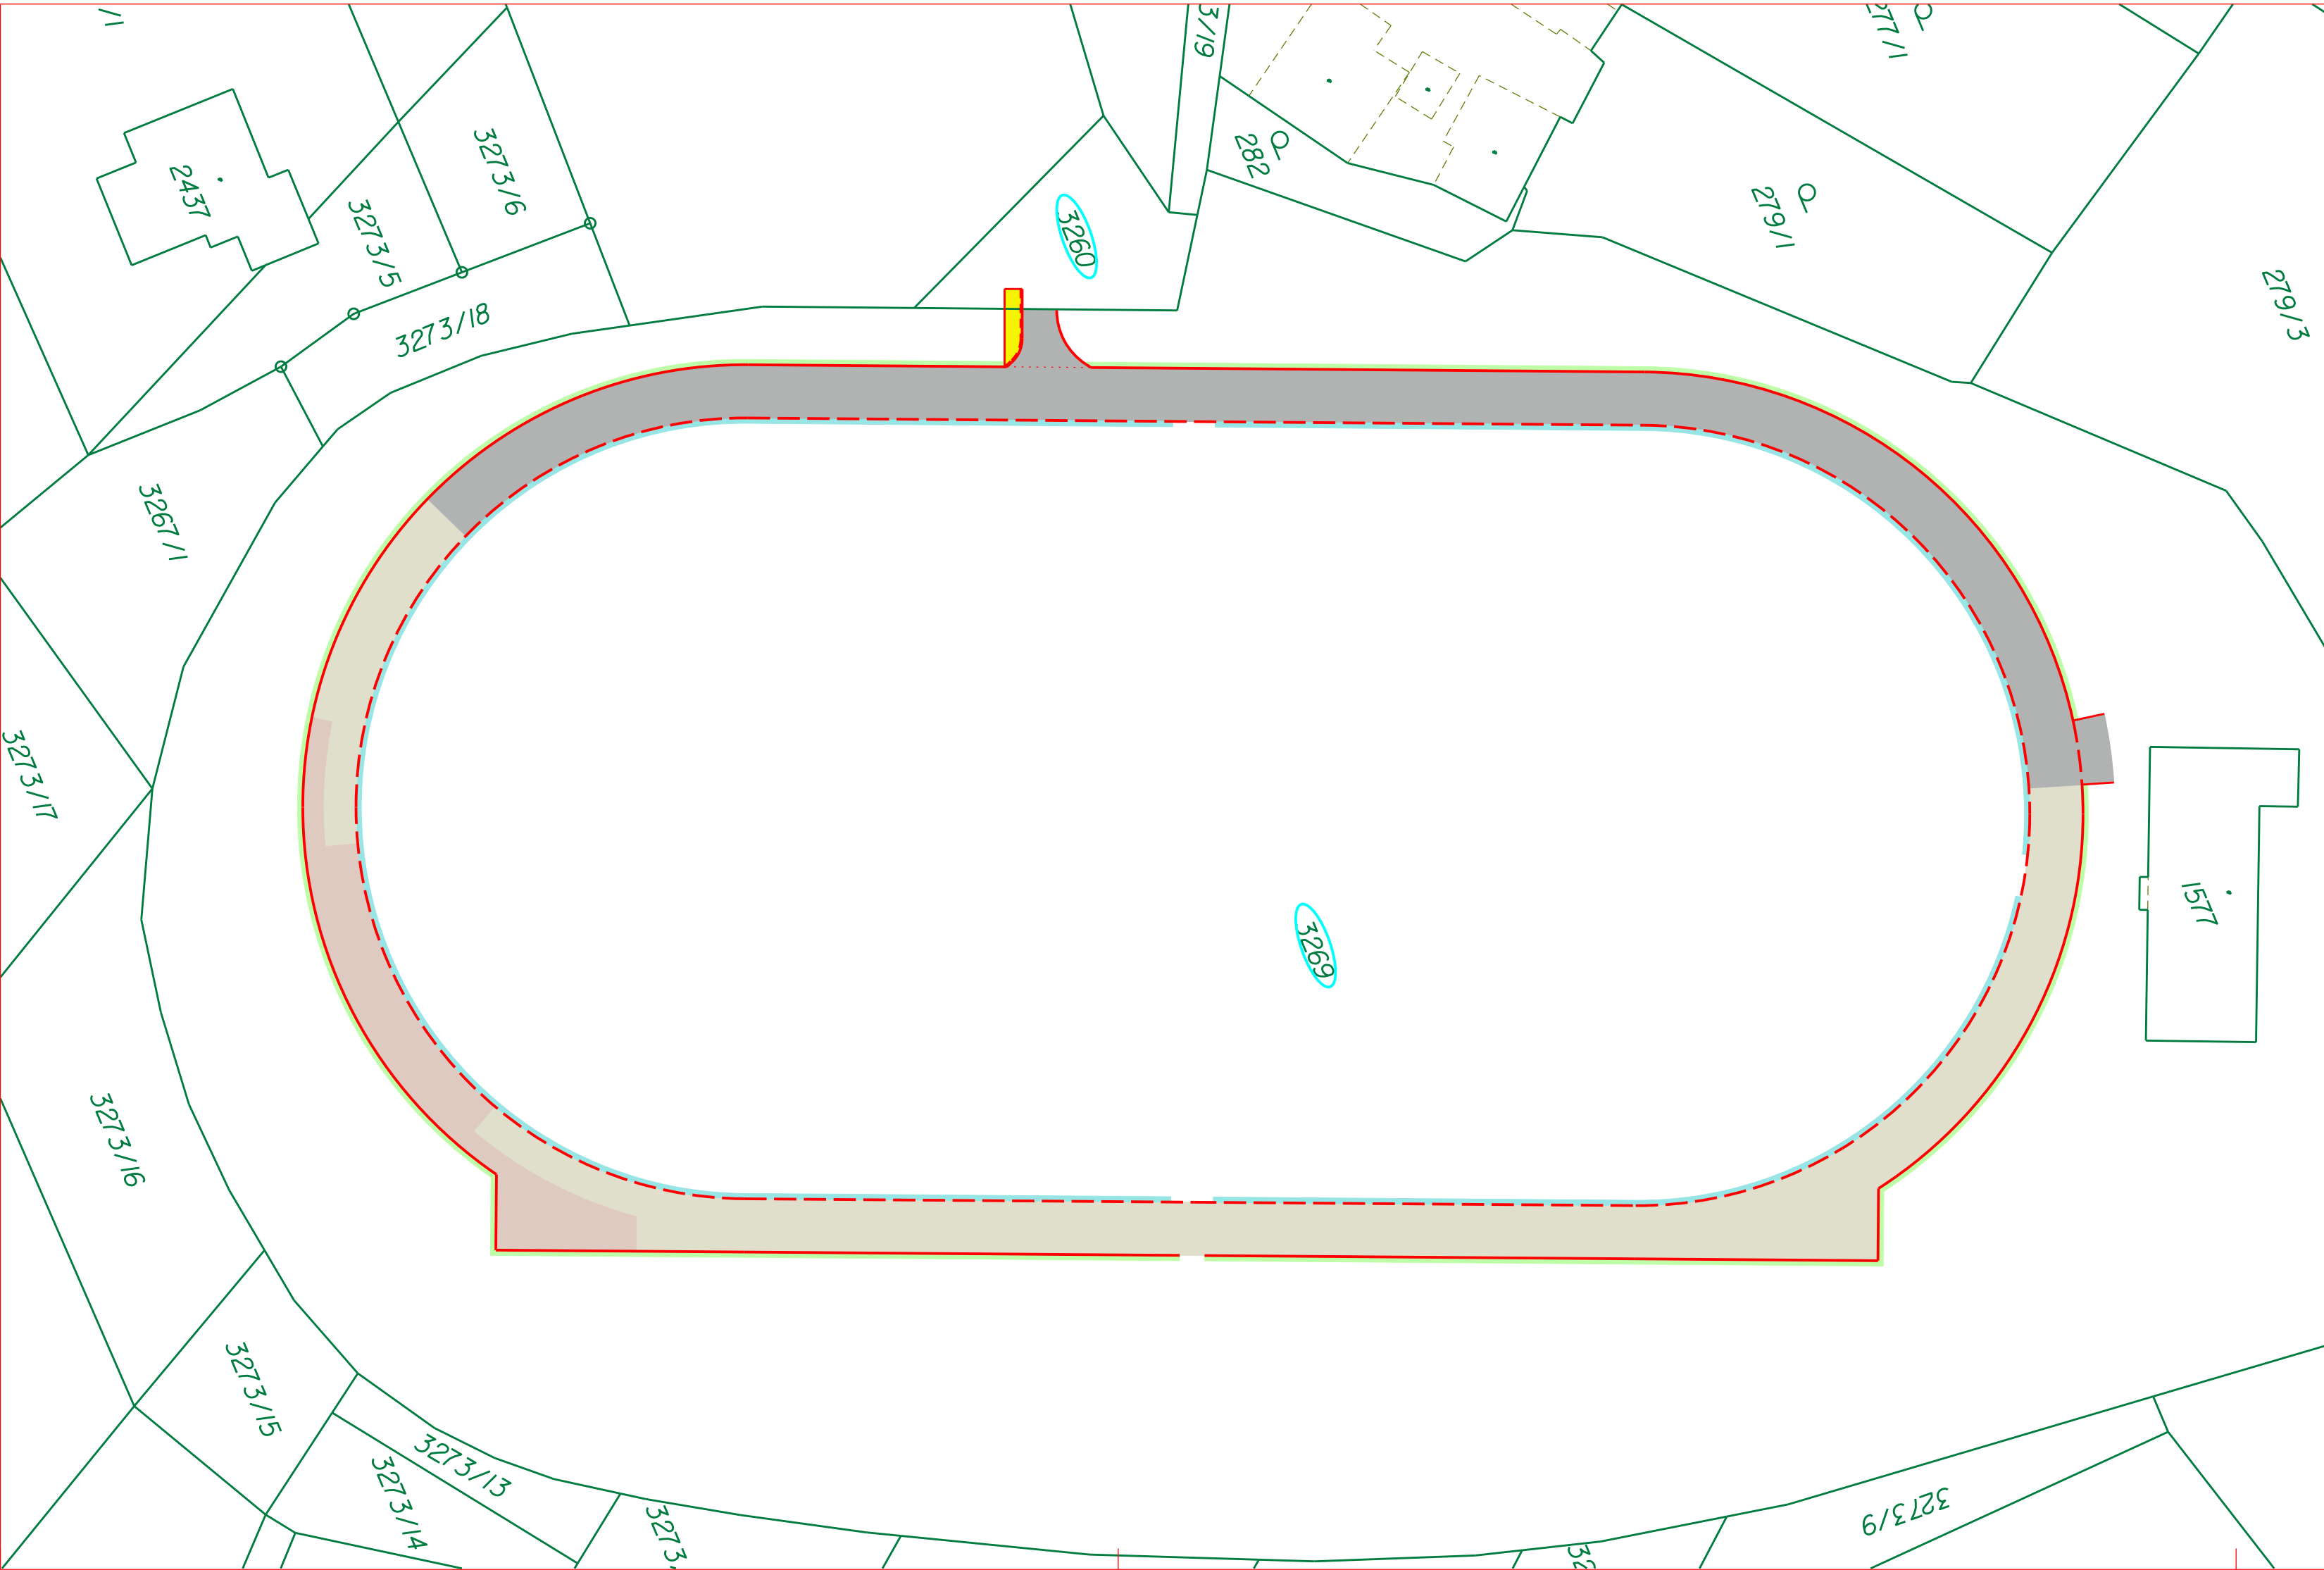

LEGENDA ZNAČEK :

- STAVBA
- PARCELA ZÁBORU

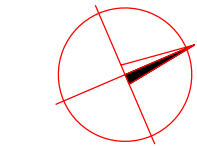

VÝŠKOVÝ SYSTÉM B.p.v:
SOUDADNÝ SYSTÉM JTSK

ODPOVĚDNÝ PROJEKTANT :	VYPRACOVAL :		
ING. SKRABAL	ING. JAROŠ		
KRAJ:	ZLÍNSKÝ	MĚSTO	VIZOVICE
INVESTOR:	MĚSTO VIZOVICE		
STAVBA:	DATUM		04.2017
VIZOVICE - OPRAVA DRÁHY NA STADIONU	FORMÁT		3 A4
	STUPEŇ		005
	REVIZE		00
ZÁKRES STAVBY DO SNÍMKU KM	MĚR.	1:500	C.V. C101-3