


PŮDORYS –1,300

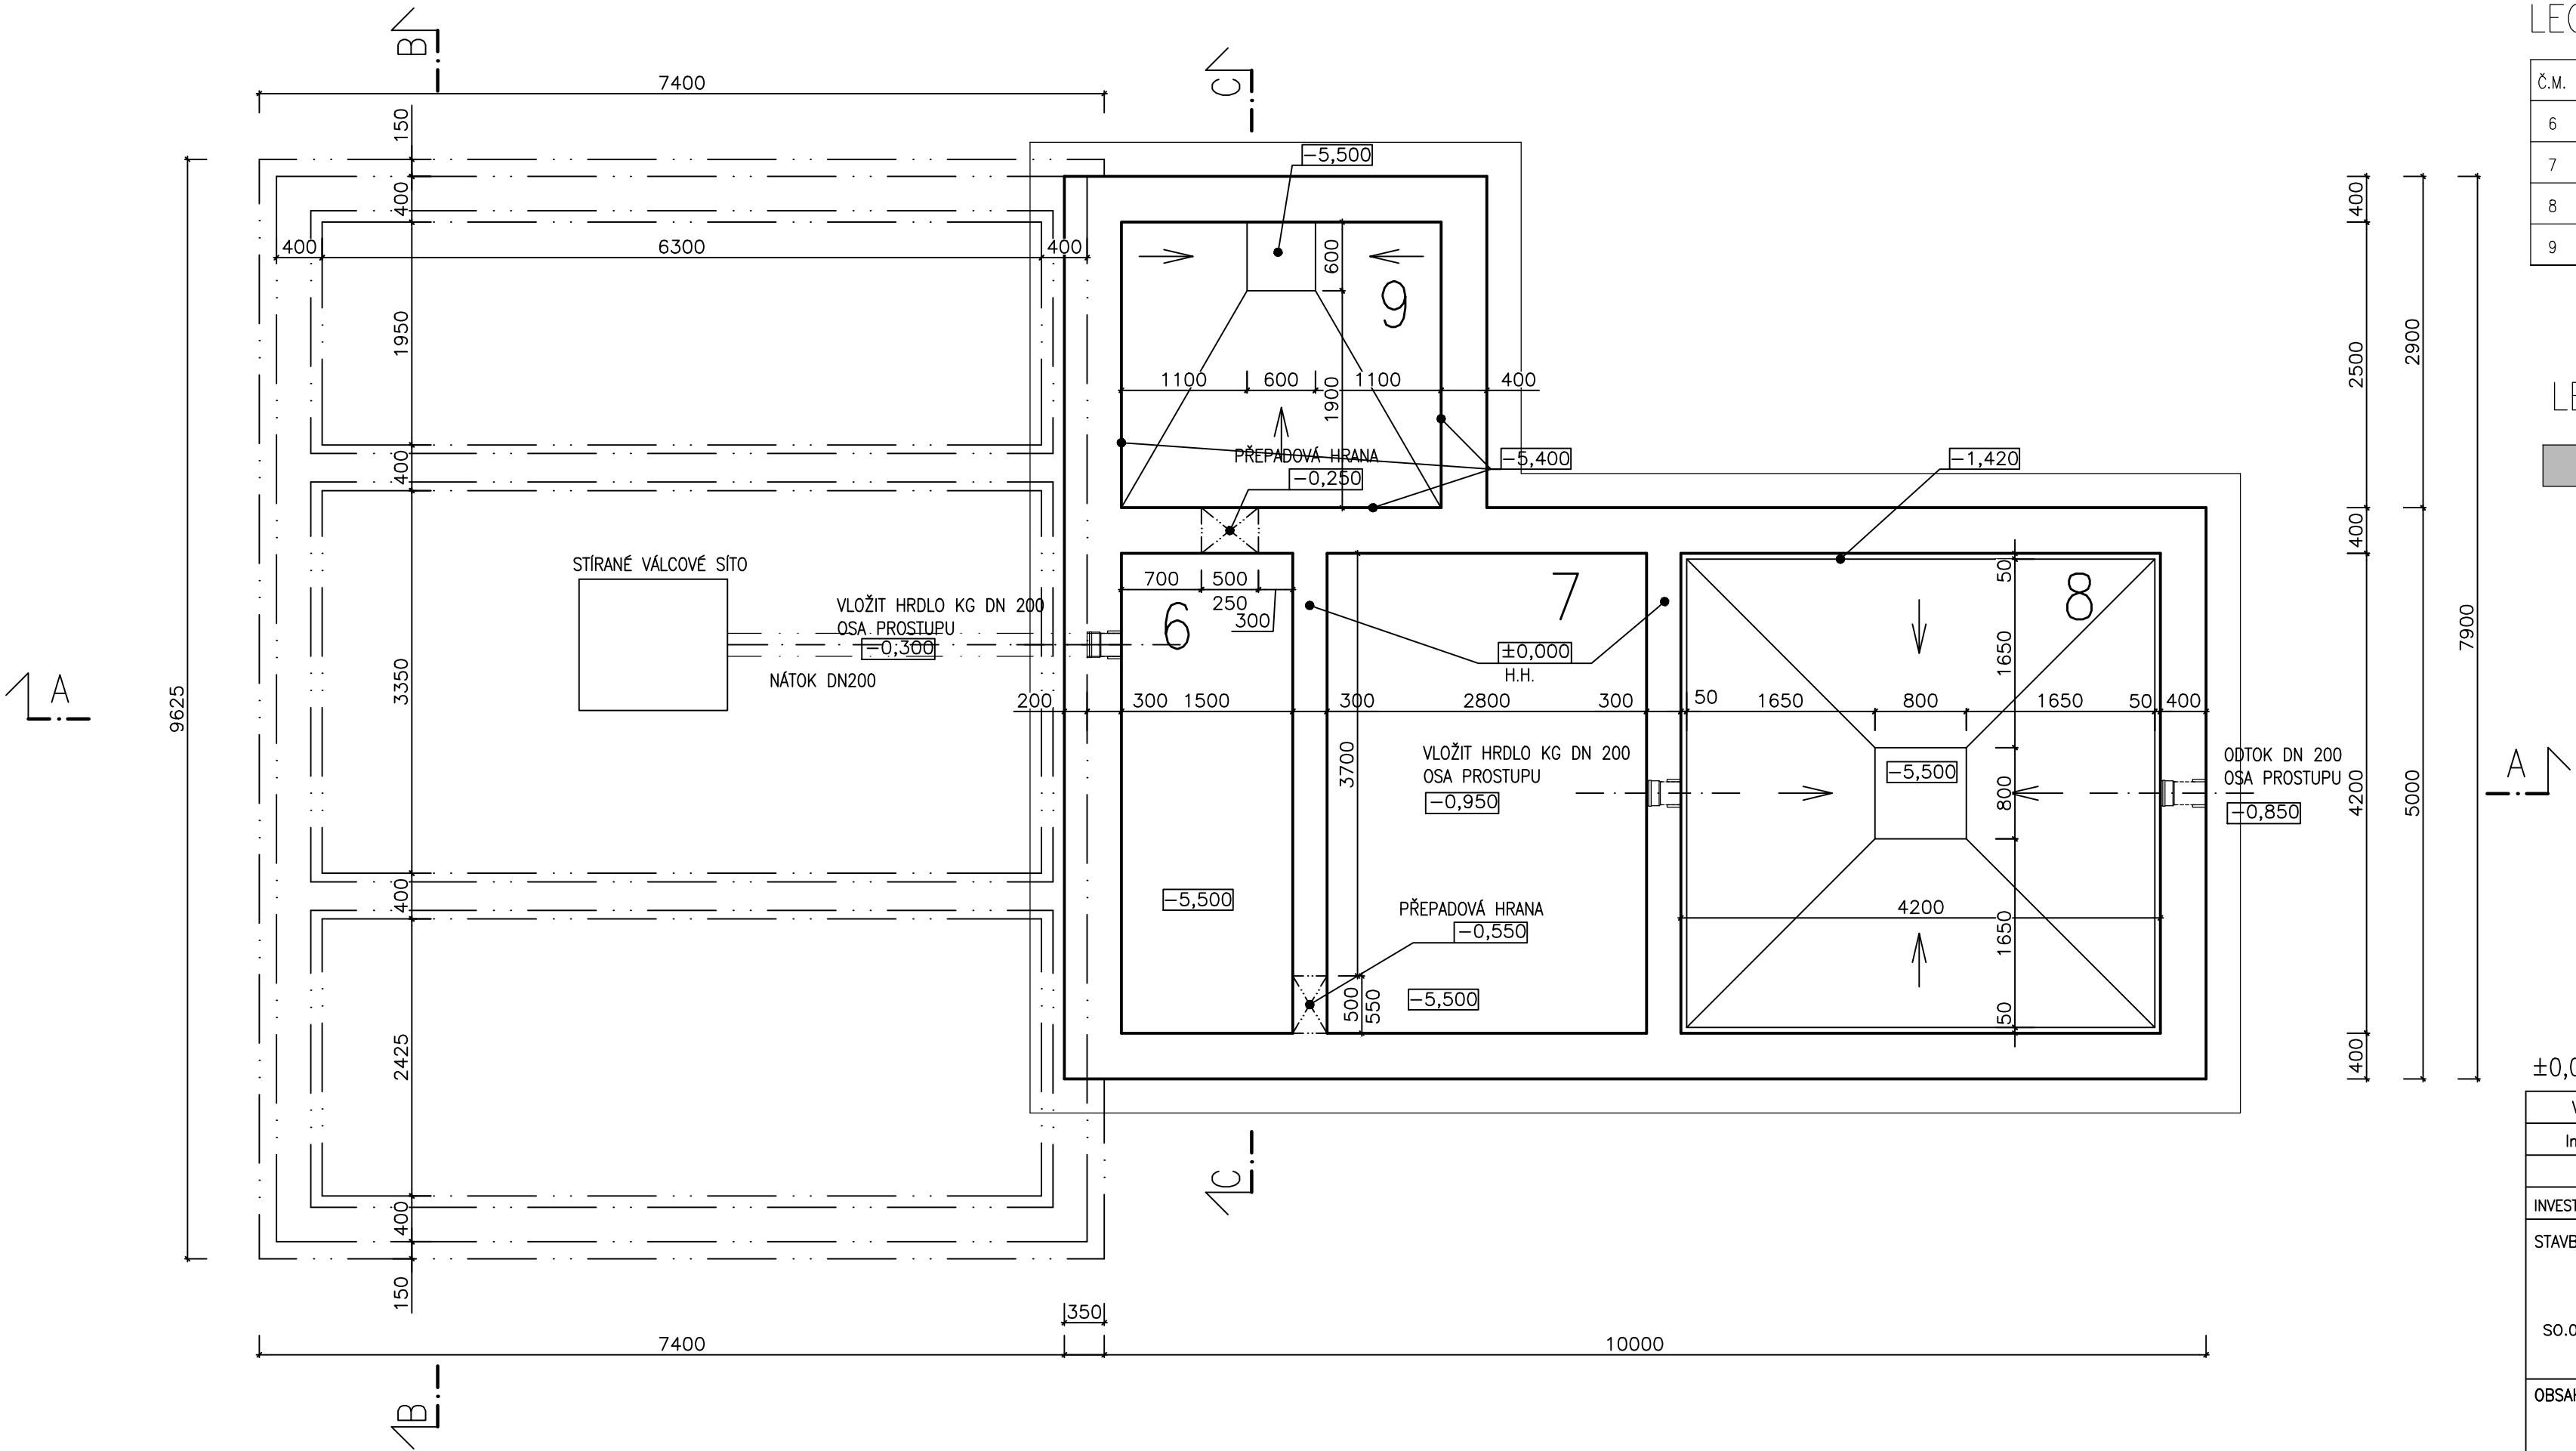

LEGENDA MÍSTNOSTÍ

Č.M.	ÚČEL MÍSTNOSTI	PLOCHA	ÚPRAVA PODLAH	ÚPRAVA STĚN
6	DENITRIFIKACE	6,30 m²	POHLEDOVÝ BETON	POHLEDOVÝ BETON
7	NITRIFIKACE	11,76 m²	POHLEDOVÝ BETON	POHLEDOVÝ BETON
8	DOSAZOVACÍ NÁDRŽ	17,64 m²	SPÁDOVÝ BETONOVÝ KLÍN	POHLEDOVÝ BETON SPÁDOVÝ BETONOVÝ KLÍN
9	KALOJEM	7,00 m²	SPÁDOVÝ BETONOVÝ KLÍN	POHLEDOVÝ BETON

LEGENDA MATERIÁLŮ

- ŽELEZOBETON C25/30 XA1, XC4, XF3–STĚNY  
ŽELEZOBETON C25/30 XA1, XC4–DNO (dle stavebně konstrukčního řešení)

±0,000=168,20 m n. m. – HORNÍ HRANA AKTIVAČNÍCH NÁDRŽÍ

VYPRACOVAL	ZODP. PROJ.	HIP	<b>PROVOD inž. spol. s r.o.</b> V Podhájí 226/28 400 01 Ústí n/L tel.: 475 201 580 provod@provod.cz http://www.provod.cz		
Ing. P. ŠNOBL	Ing. P. PLICHTA	Ing. J. MALÁ			
INVESTOR: OBEC ÚJEZDEC, ÚJEZDEC 49, 277 45 ÚŽICE			FORMÁT	3xA4	ČÍSLO PARÉ
STAVBA:  KANALIZACE A ČOV ÚJEZDEC  SO.01.01–PROVOZNÍ OBJEKT A AKTIVAČNÍ NÁDRŽE S KALOJEMEM			STUPEŇ	DPS	
			DATUM	01/2025	
			MĚŘÍTKO	1 : 50	
OBSAH:  PŮDORYS –1,300			kótováno v	mm	
			Č. ZAKÁZKY	670	
			Č. VÝKRESU	D1.1–01.01–04	