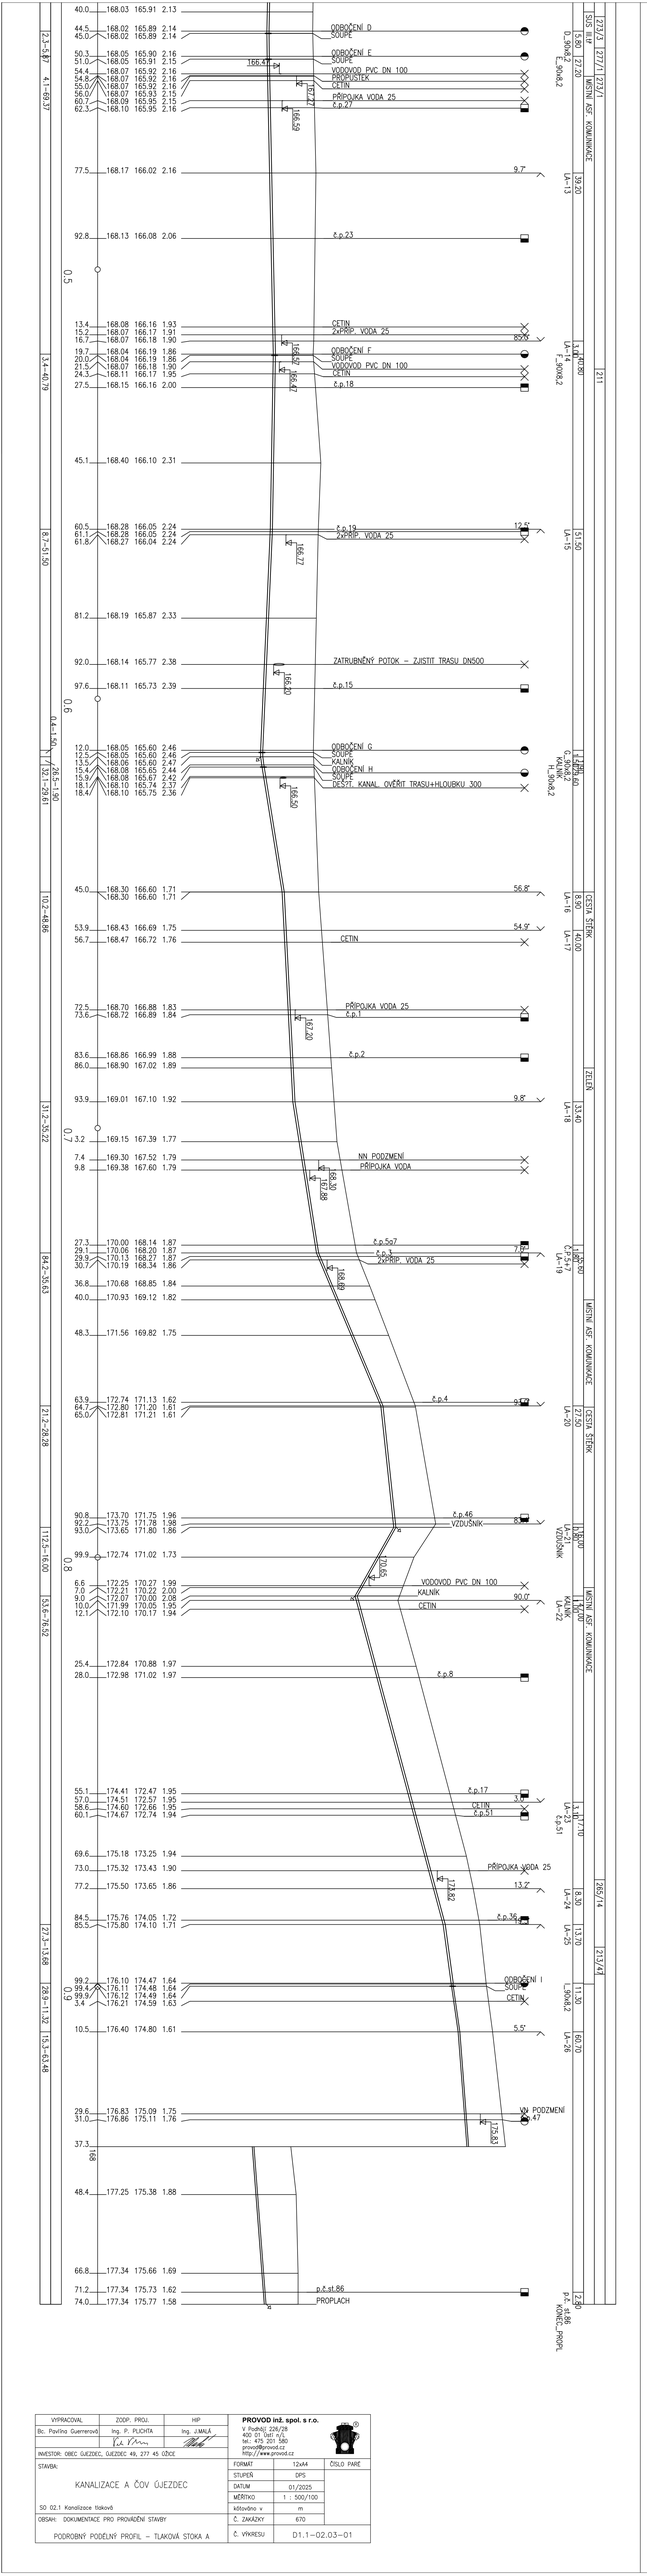
ÚJEZDEC U MĚLNÍKA
TLAKOVÁ STOKA A
SKUTEČNÁ HLOUBKA DNA [m]
SKUTEČNÁ ROVINA
KÓTA PŮVODNÍHO TERÉNU
KÓTA DNA POTRUBÍ
HLOUBKA VÝKOPU
MĚŘÍTKO 1:500/100
KATASTR. ÚZEMÍ
ČÍSLA PARCEL
DRUH POVRCHU
VZDÁL. VRCHOLOVÝCH BODŮ
OZNAČEN VRCHOLOVÝCH BODŮ
ČOV
ÚJEZDEC
PLYNÁRENSKÁ
ASF. KOMUNIKACE
ZELENÁ
ČÁSTÁ STŘEŠNÍ
MÍSTNÍ ASF. KOMUNIKACE