



Dispozice pilotového založení  
1:150

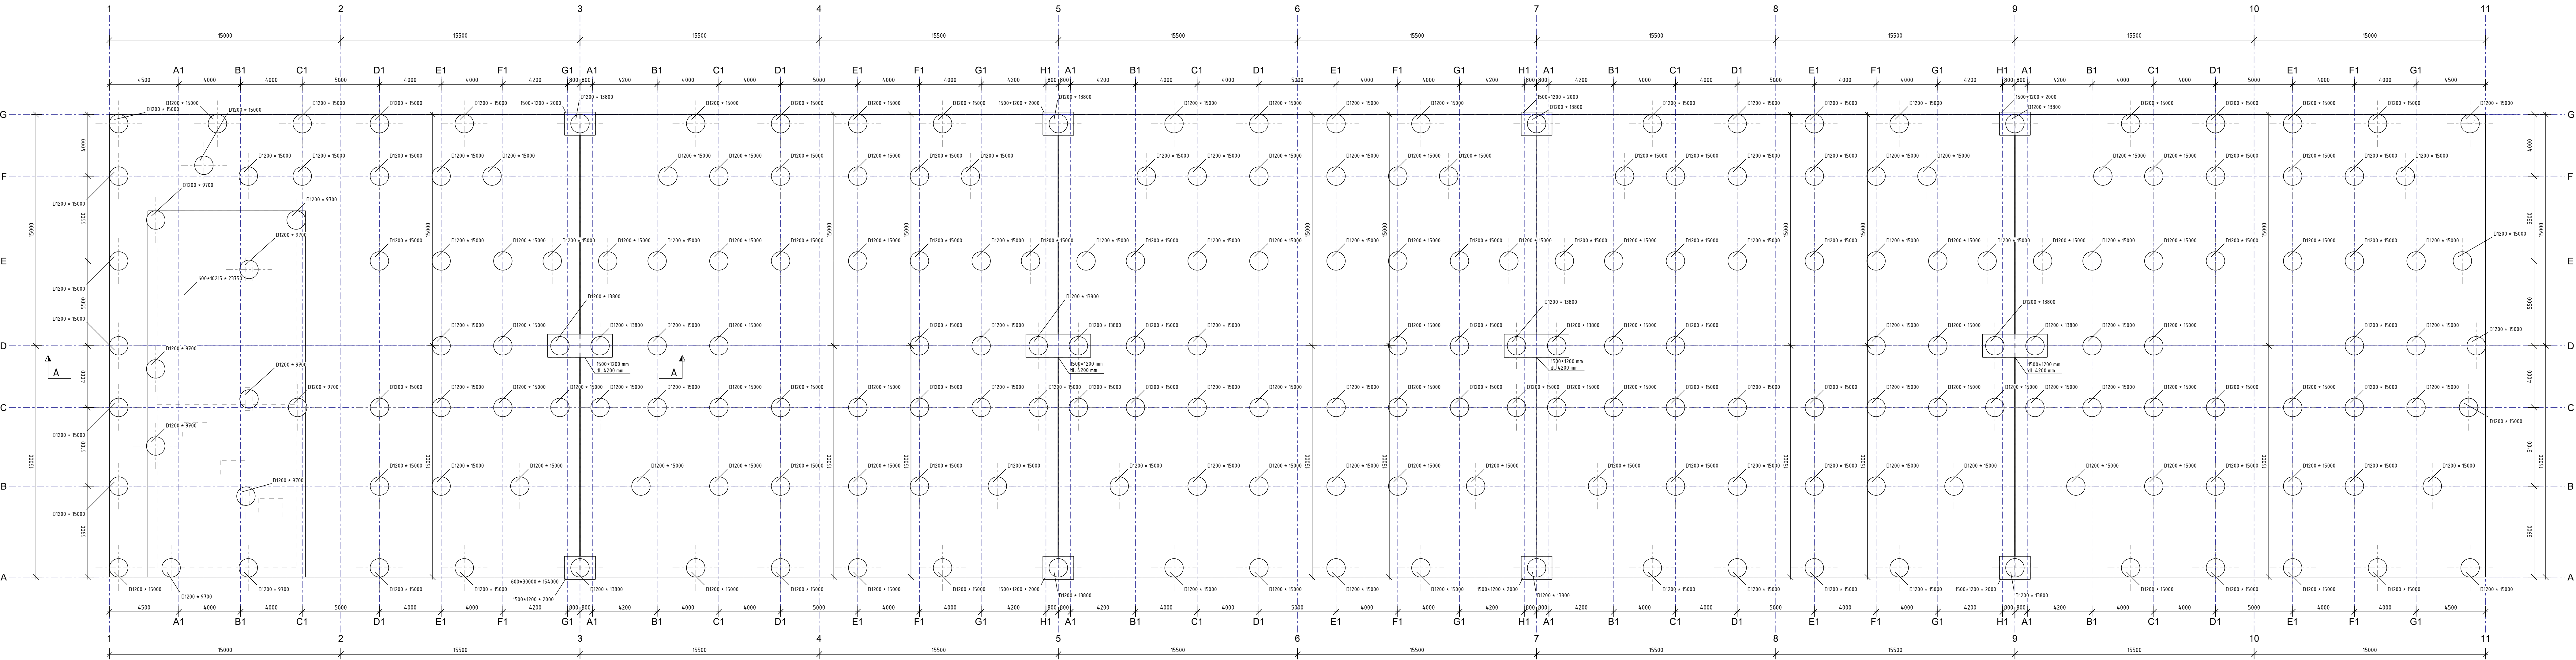

A - A  
1:150

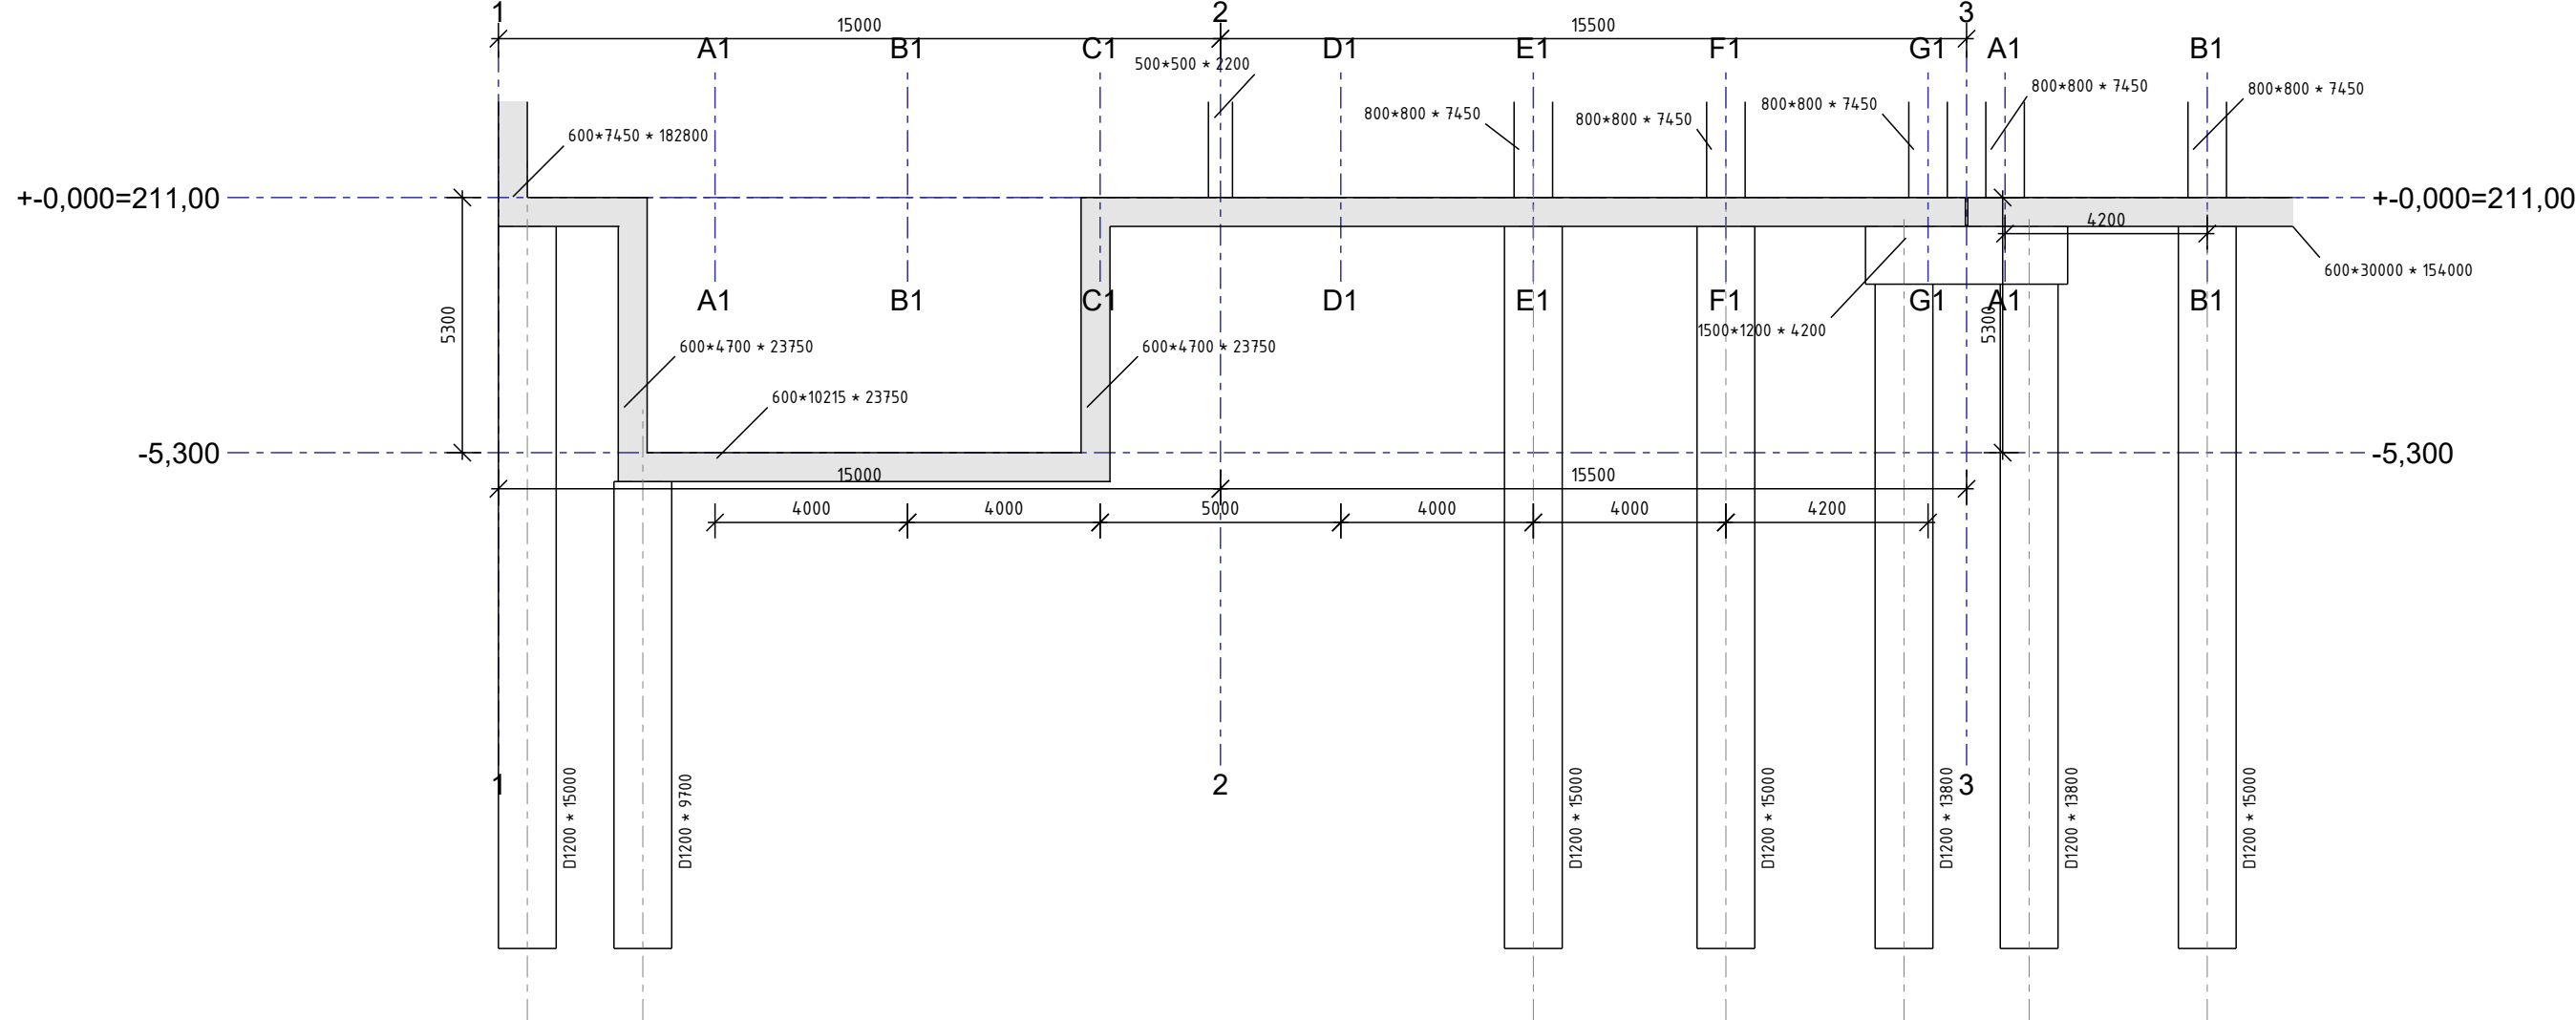

+0.000 = +211,000  
SOUDRANICOVÝ SYSTÉM: S-JTSK  
VÝŠKOVÝ SYSTÉM: BPV

BETON PILOT A HLAVIC C30/37 XC2 XA2  
VÝZTUŽ B500B  
krytí 80 mm na hranu

STATICA Písek s.r.o. IČO: 1275/13 140 00 Praha 4, Michle TEL: 497 123 200, FAX: 497 123 123 E-MAIL: info@statica.cz			
OBJEKT: MODERNIZACE TEPLARNY MLADÁ BOLESLAV DOKUMENTACE PRO VYDÁNÍ STAVEBNÍHO POVOLENÍ		MĚRKA: 1:150	
NÁZEV: S0102 Sklad dřevní štepky Dispozice pilotového založení		PRÁCE: 1260x550	
STUPNĚ: DOKUMENTACE DSP	PROJEKTOVAL: ing. David Chmelař	KONTROLOVAL: ing. David Chmelař	VERZE: 0
DATA: 12/2023	VYDÁNÍ: 12/2023		LIST: 1