


Tvar plošin na +2,500
1:150

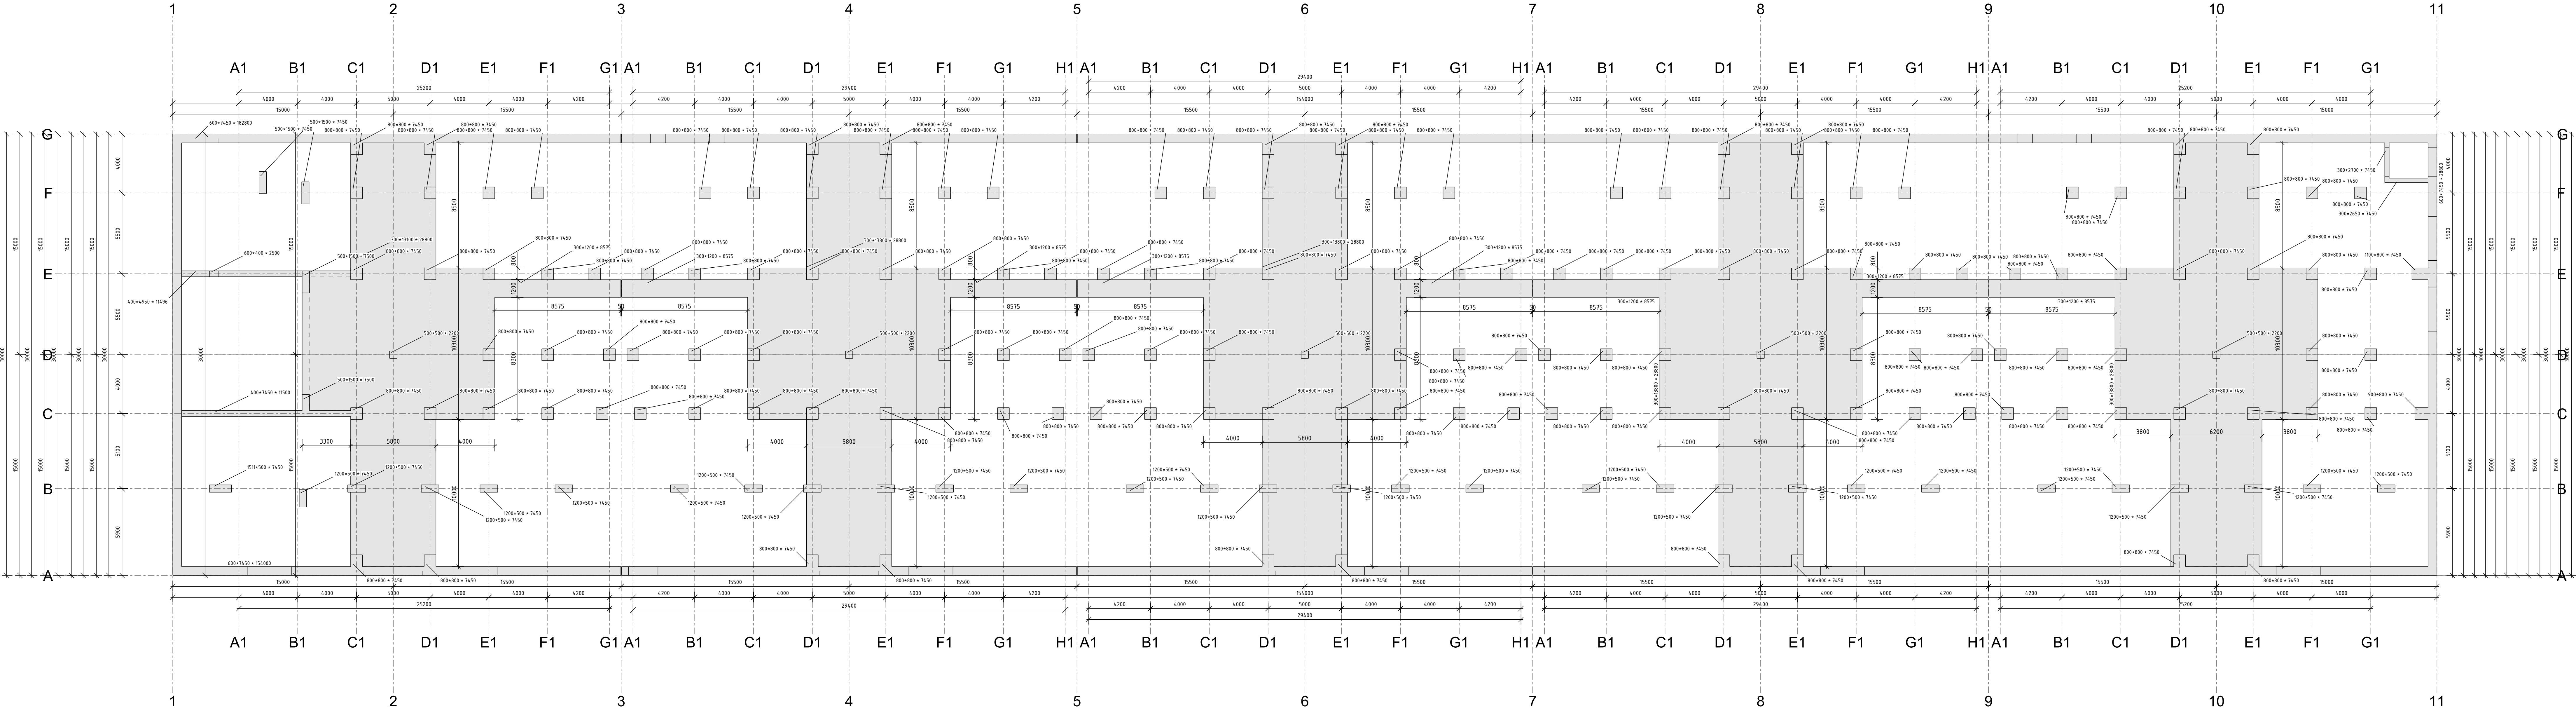

+0,000 = +211,000
SOUDRADNICOVÝ SYSTÉM: S-JTSK
VÝŠKOVÝ SYSTÉM: BPV

BETON C30/37 XC4
VYZTUŽ B500B
krytí 40 mm na hranu

STATICA Písek s.r.o. IČ: 250 11 60 12 Sídlo: Písek IČ: 250 11 60 12 IČ: 250 11 60 12 IČ: 250 11 60 12			
OBJEKT: MODERNIZACE TEPLARNY MĚDA BOLESLAV DOKUMENTACE PRO VYDÁNÍ STAVEBNÍHO POVOLENÍ		MĚŘÍTKO: 1:150	
MAGISTR: 1275/13 140 00 Praha 4, Michle		PROJEKT: S0102 Sklad dřevní štěpky	
ZADÁVATEL: O404T21		Tvar plošin na +2,500	
DOKUMENTACE: DSP		VYPRACOVANÉ A ZODPOVÍDANÉ: Ing. David Čermák	
DĚLÁNÍ: 12/2023		VYPRACOVANÉ A ZODPOVÍDANÉ: Ing. David Čermák	
		S404T21-DS102-203	