


Tvar desky na úrovni +8,250
1:150

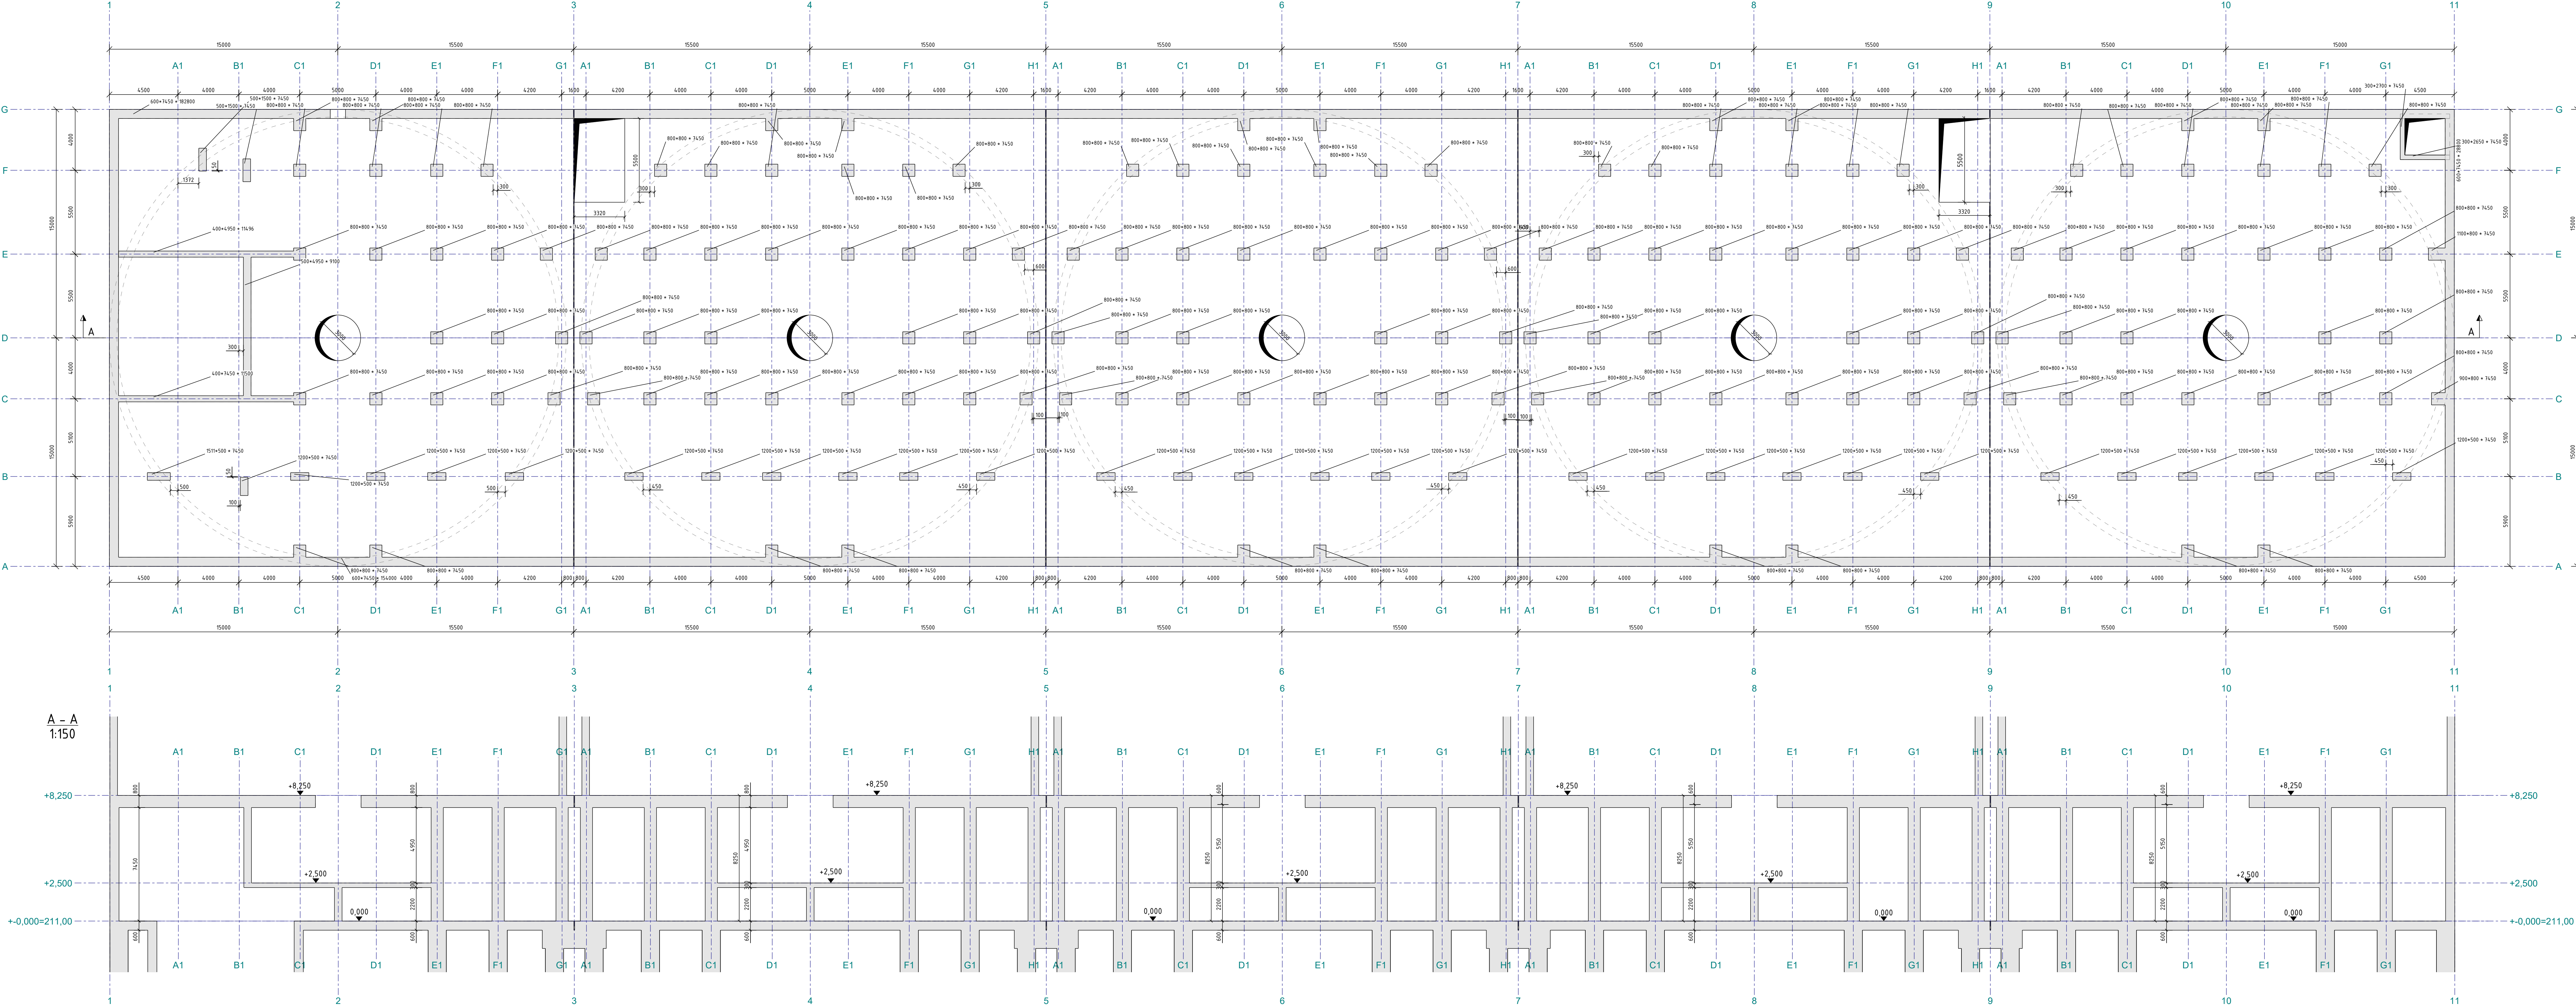

BETON C30/37 XC4
VÝZTUŽ B500B
krytí 40 mm na hranu

+0,000 = +211,000
SOUDRADNICOVÝ SYSTÉM: S-JTSK
VÝSKOVÝ SYSTÉM: BPV

STATICA Písek s.r.o.
IČO: 250 11 612
Sídlo: Písek
IČO: 250 11 612
Sídlo: Písek

AFRY
Magistrát 1275/13
140 00 Praha 4, Michle
Zakázka: 0404721

PROJEKT: DOKUMENTACE DSP
Datum: 12/2023

PROJEKTANT: Ing. David Chmelař
KONTROLA: Ing. David Chmelař

PROJEKT: DOKUMENTACE DSP
Datum: 12/2023

PROJEKTANT: Ing. David Chmelař
KONTROLA: Ing. David Chmelař

PROJEKT: DOKUMENTACE DSP
Datum: 12/2023

PROJEKTANT: Ing. David Chmelař
KONTROLA: Ing. David Chmelař