




PŮDORYS 28,73m



Číslo	Název	Plocha	Druh podlahy	Povrchy stěn	Povrch stropu
3.01	Obšlužná plošina +28,73m	2882,0 m ²	Poropasť	Izolační panel	Izolační panel
3.02	Schodiště č.1	17,6 m ²	Poropasť	Izolační panel	-
3.03	Schodiště č.2	18,3 m ²	Poropasť	Izolační panel	-
3.04	Výťah	6,4 m ²	Betonová	Pohledový beton	Pohledový beton
Celkový součet:		2924,3 m²			

LEGENDA MATERIÁLU

-  ŽELEZOBETONOVÁ MONOLITICKÁ KONSTRUKCE C30/37-XC2, XF1, XA2 (PODZEMNÍ ČÁST)
-XC4, XD3, XF1, XA1 (NADZEMNÍ ČÁST)
-  STĚNOVÝ SENDVIČOVÝ PANEĽ TL. 200 mm, JÁDRO Z MW

±0,000 = 211,000 m.n.m.
Soutřadnicový systém: S-JTSK
Výškový systém: Bpv

PROJEKTANT:  [®]
T I Centrum, a.s.

PROJEKTOVÁ A INŽENÝRSKÁ ČINNOST
PROVÁDĚNÍ STAVEB
SLOVANSKÁ ALEJ 30
326 00 PLZEŇ

tel.: 377 445 349
fax: 377 241 771
e-mail: bscentrum@icpplan.cz
<http://www.bscentrum.eu>

 **AFRY**
AF ODVRY
Magistrů 1275/13
140 00 Praha 4, Michle

MODERNIZACE TEPLÁRNY MLÁDA BOLESLAV	
DOKUMENTACE PRO VYDÁNÍ STAVEBNÍHO POVOLENÍ	
D.1.1 Architektonicko-stavební část	MEŠKOVSKÝ
S0102 Sklad dřevní štěpky	POCET

PUDORYS +28,73

REVIZE:

STUDID:	DOKUMENTACE DSP	VP
DATUM:	12.2.2022	

DOVA:	KONTROLA:
C. IAPLOŇŮK	INC.

ARCHIVNÍ ČÍSLO: 6404T31 D6102 107