



POHLED VÝCHODNÍ

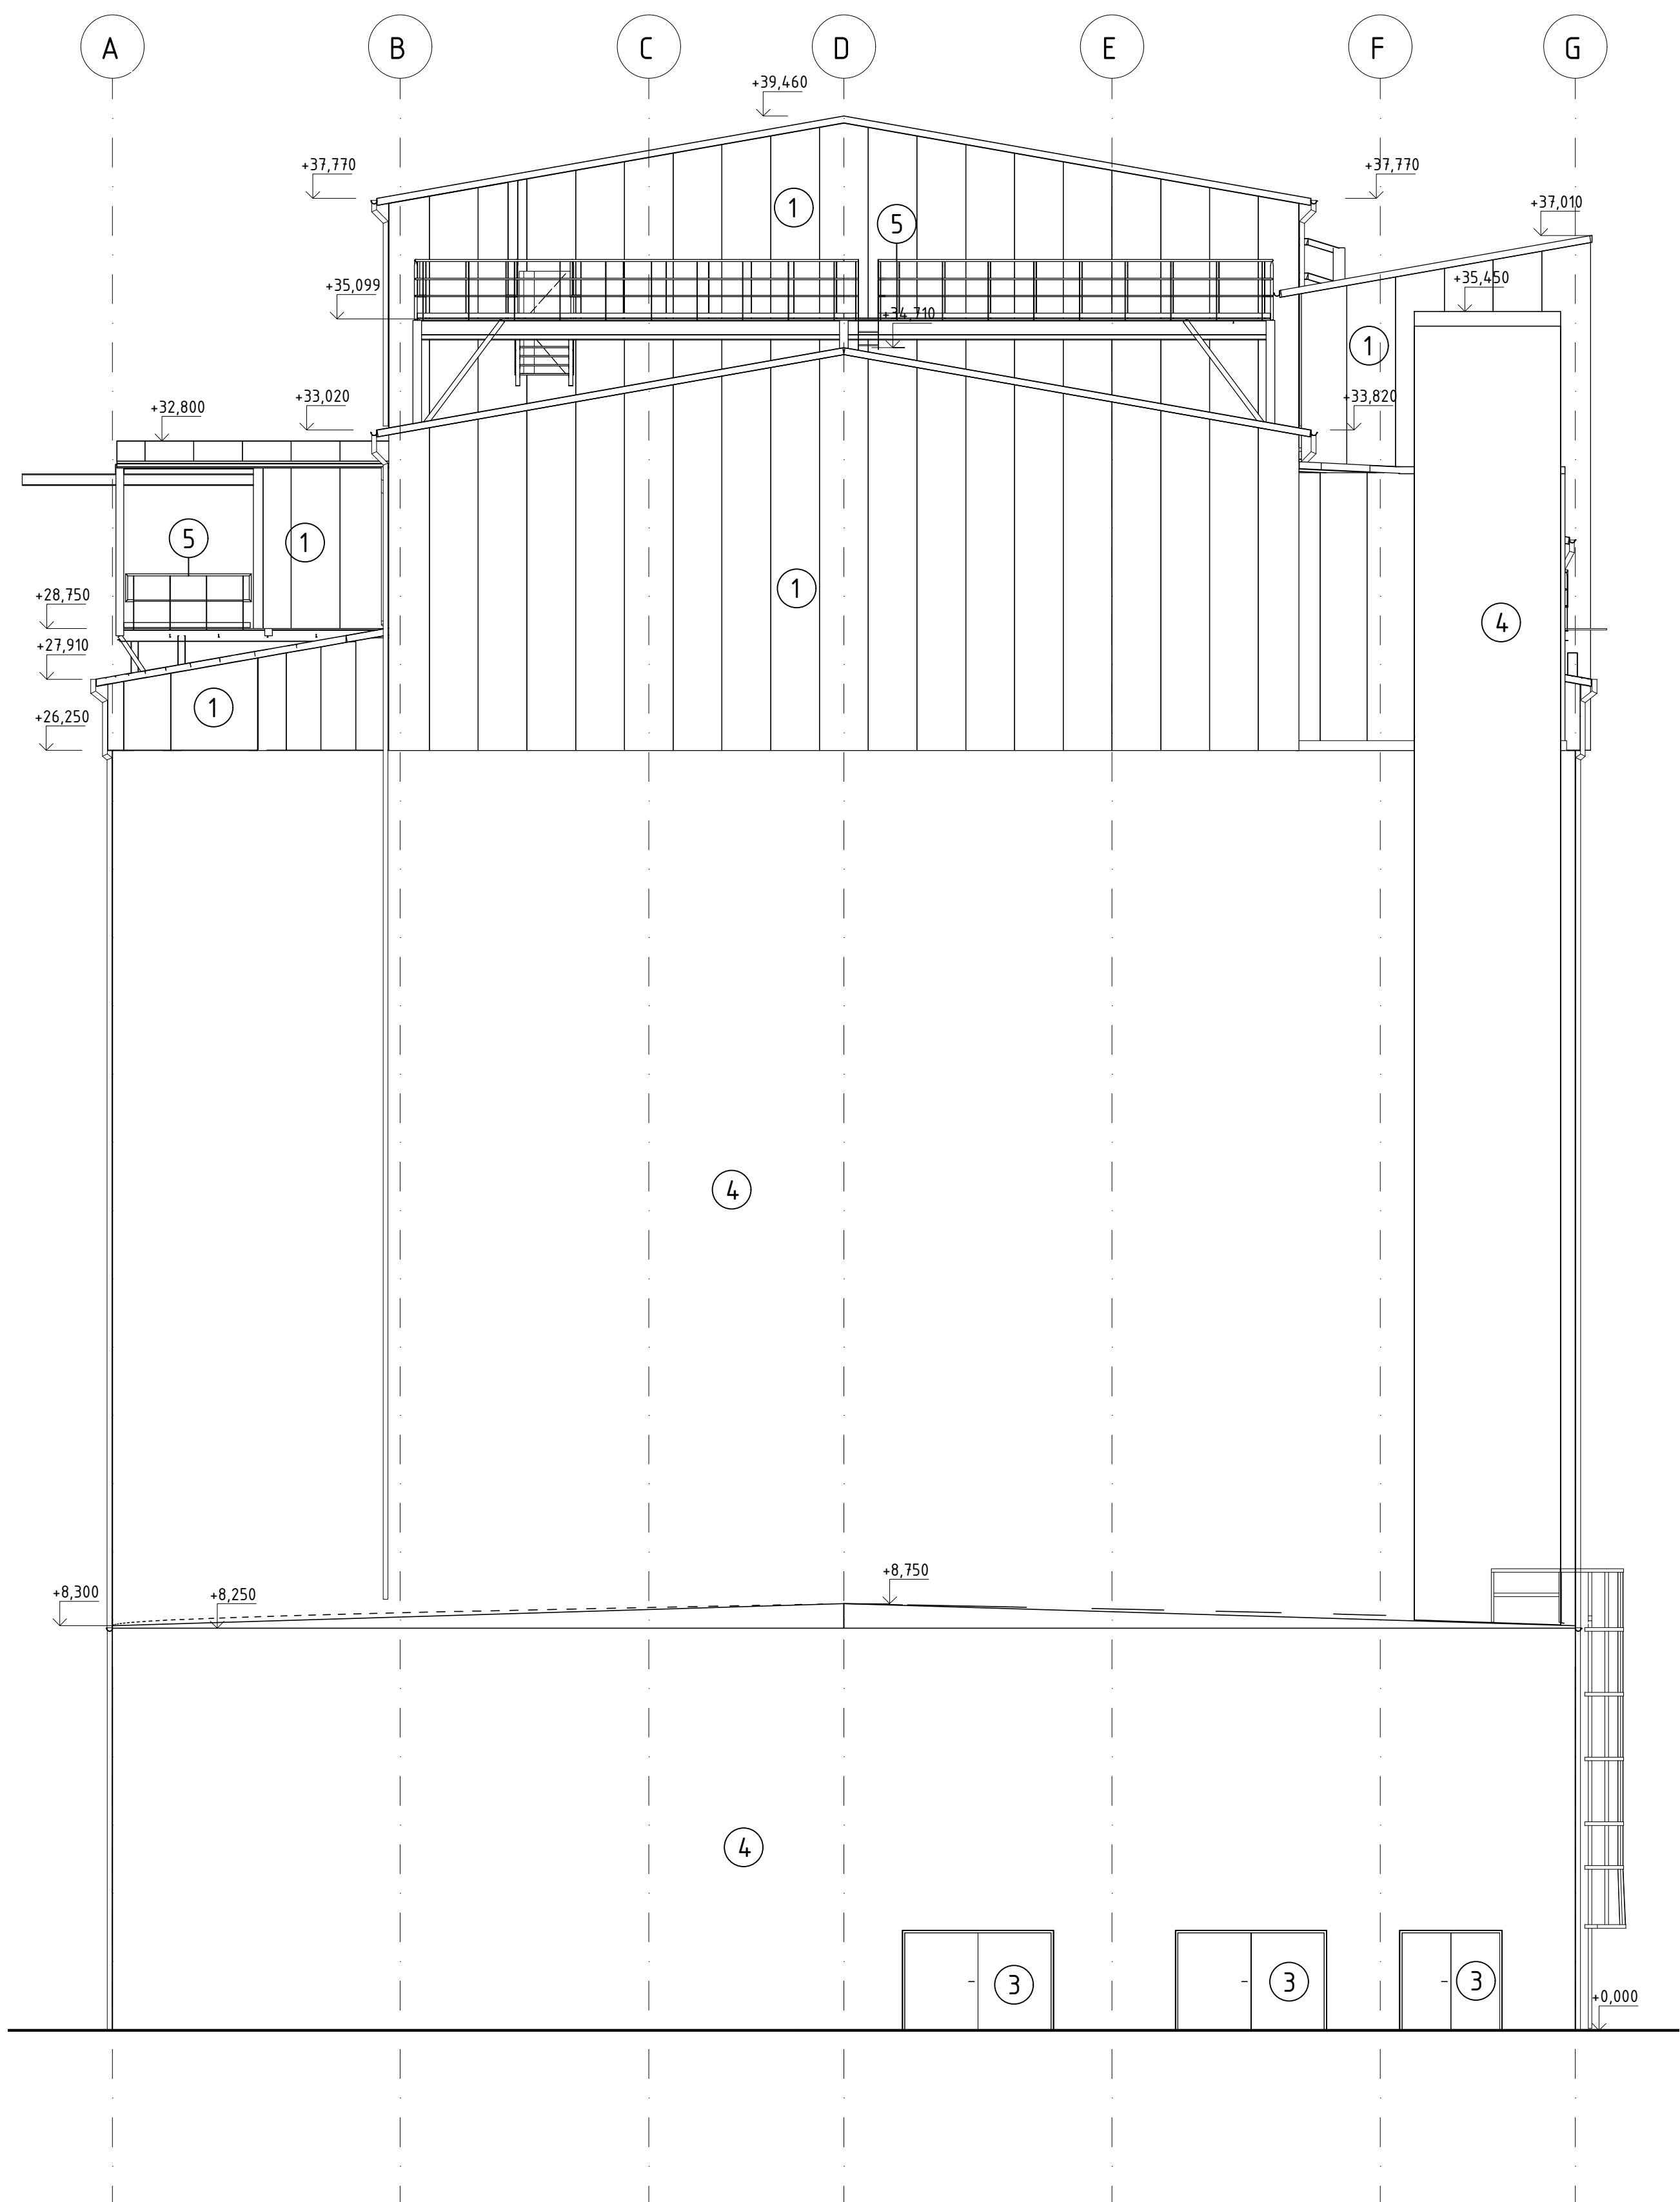

POHLED ZÁPADNÍ

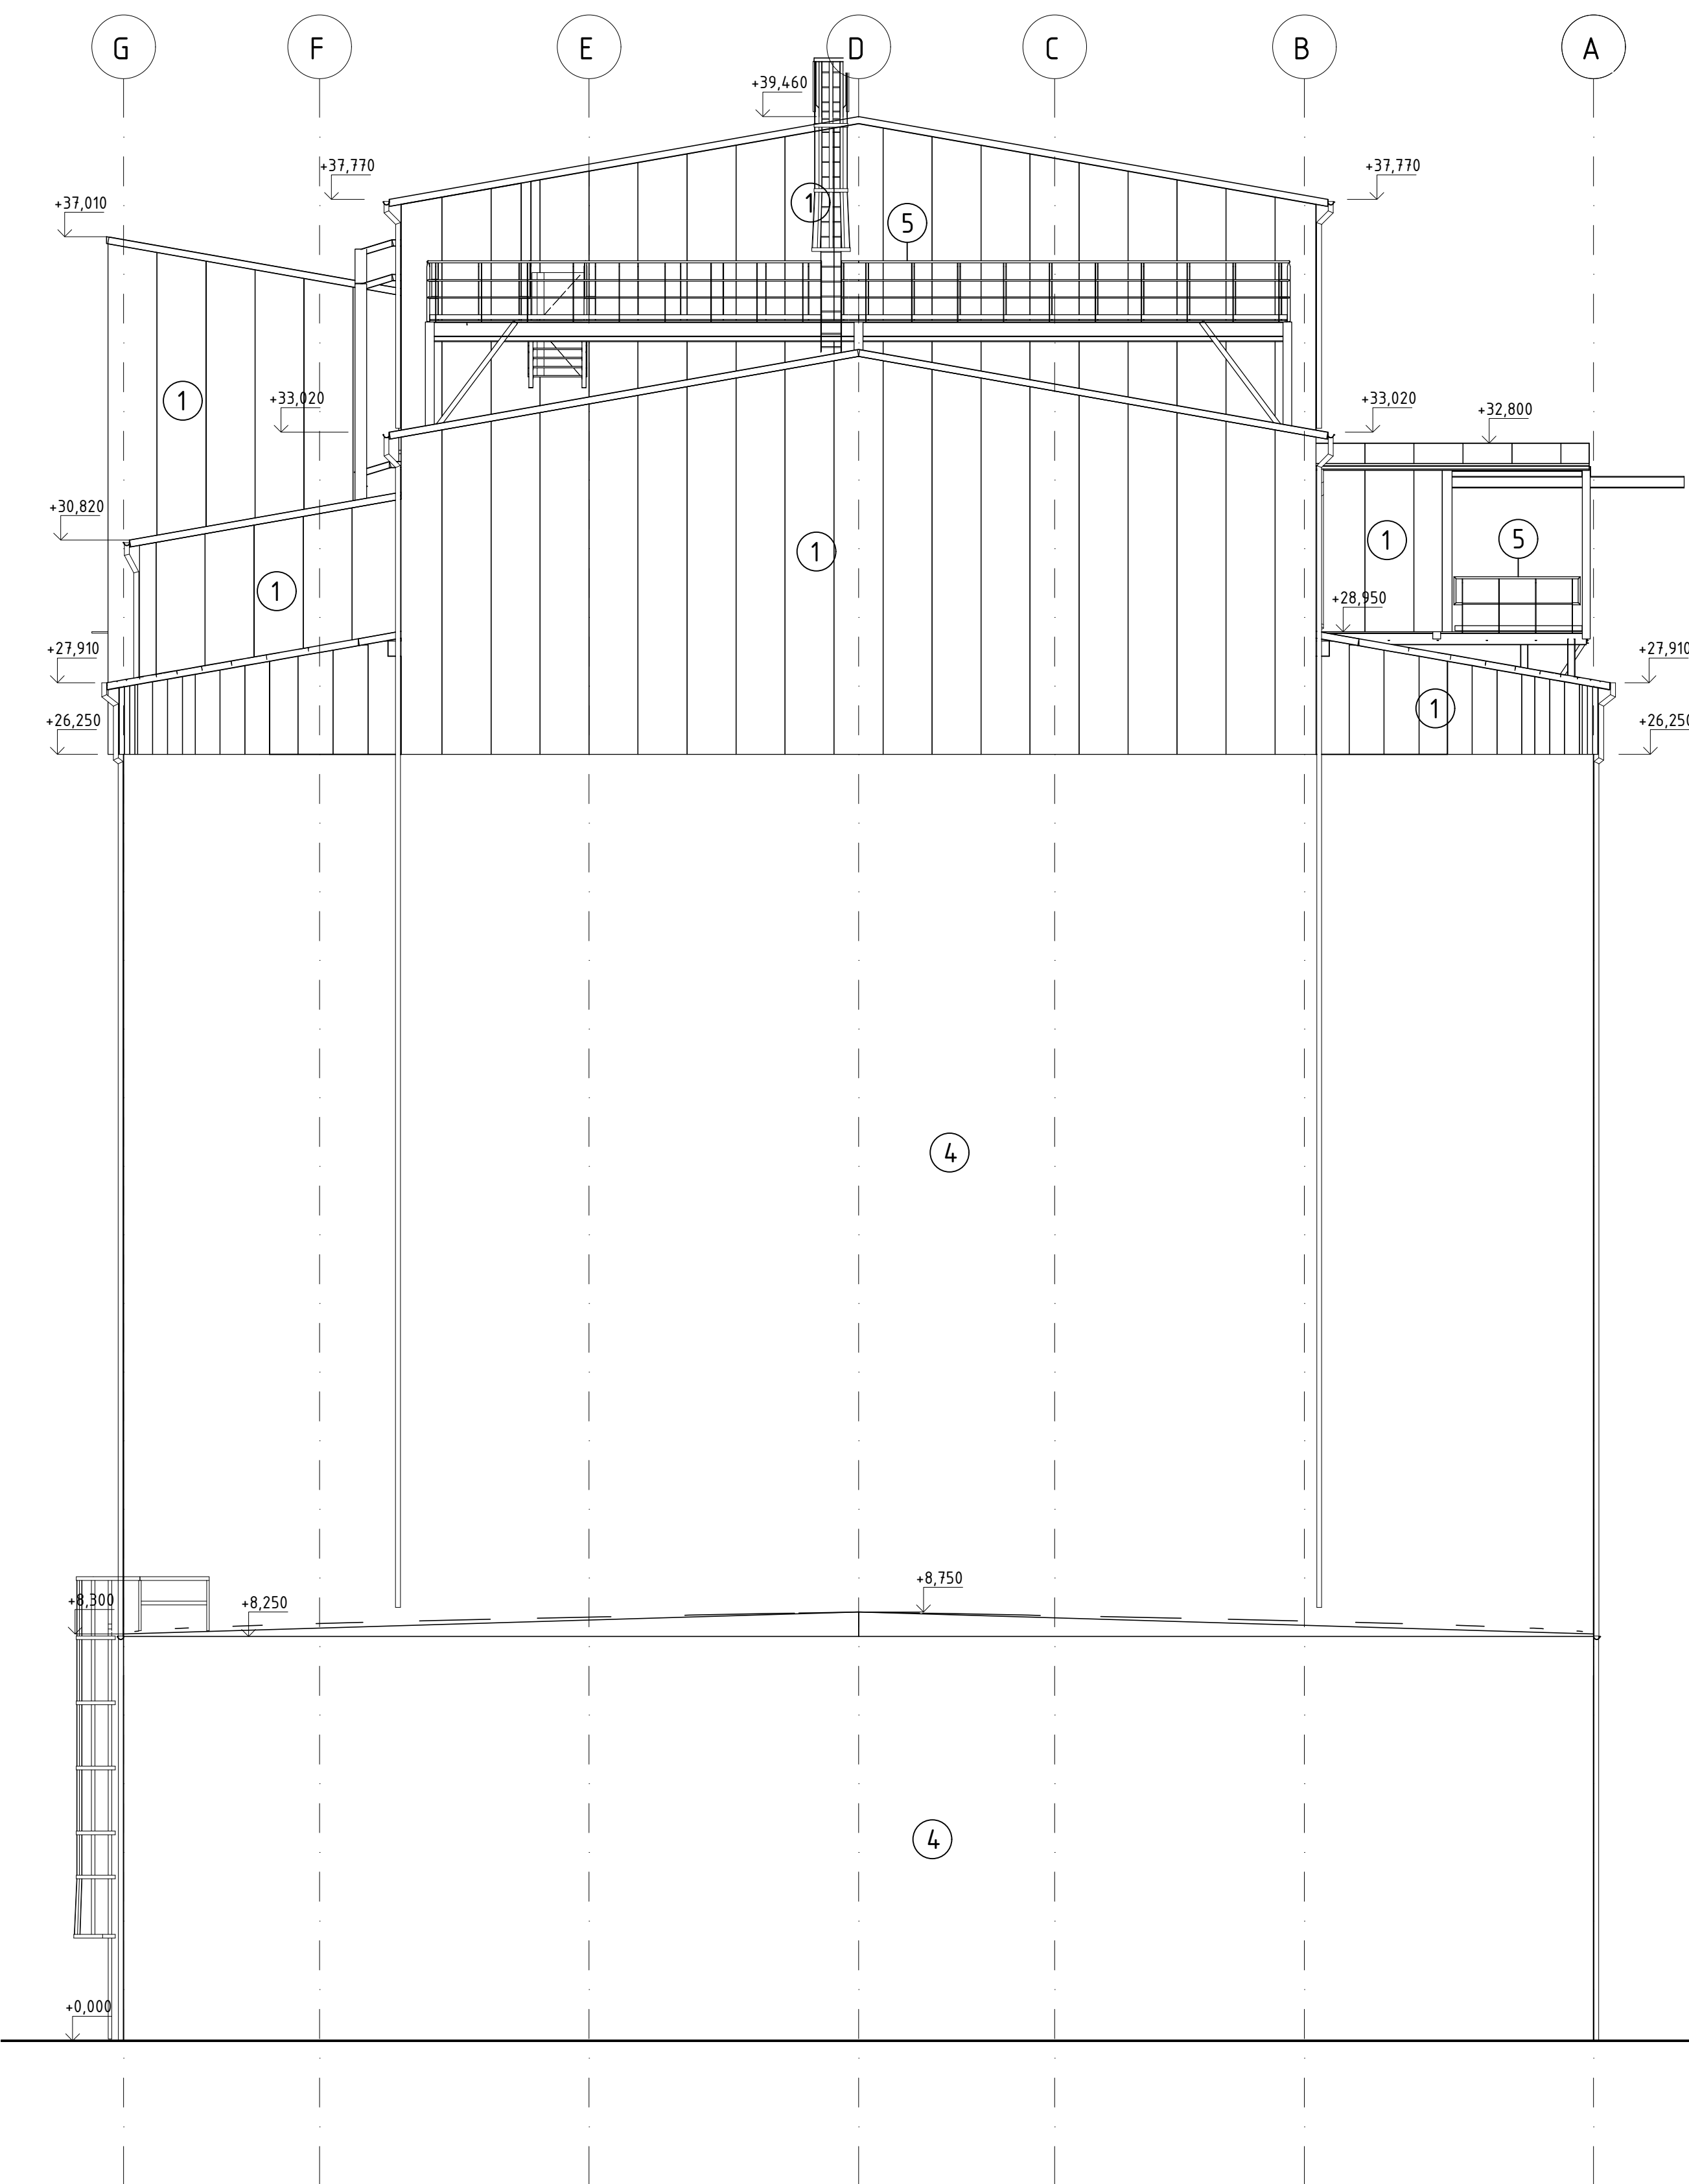

BAREVNÉ ŘEŠENÍ

- ① METALICKÁ FASÁDA - RAL 9006
- ② OMÍTANÁ FASÁDA - RAL 7047
- ③ VÝPLNĚ OTVORŮ - RAL 9006/RAL 7047
- ④ POHLEDOVÝ BETON
- ⑤ ŽÁROVĚ ZINKOVÁNÍ

±0,000 = 211,000 m.n.m.  
Souřadnicový systém: S-JTSK  
Výškový systém: Bpv

PROJEKTANT: <b>tic</b> <sup>®</sup> T I Centrum, a.s.		PROJEKTOVÁ A INŽENYRSKÁ ČINNOST PROVÁDĚNÍ STAVEB SLOVANSKÁ ALÉJA 300 326 00 PLZEŇ tel.: 377 445 349 fax: 377 241 771 e-mail: tcentrum@tcentrum.cz http: www.tcentrum.eu	
DOKUMENTACE A PROJEKTOVÁ PRÁCE PROJEKT: MODERNIZACE TEPLARNY MLADÁ BOLESLAV AKCE: DOKUMENTACE PRO VYDÁNÍ STAVEBNÍHO POVOLENÍ OBJEKT: 0,1.1.1. Architektonicko-stavební část S0102 Sklad dřevní štěpky			
MĚŘKOVÁNÍ 1:100		POČET AK. 12	
PRVOK 0		PRVOK 0	
ZÁKAZNÍK 0404121		POHLED VÝCHODNÍ, ZÁPADNÍ	
STADIUM DOKUMENTACE DSP		VYPRACOVANÝ ING. JARLONČÍK	
DATUM 12/2023		KONTROLOVANÝ A ZODPOVĚDNÝ ING. ROUDA	
		PROJEKOVÝ ČÍSLO S404T21-DS102-114	