

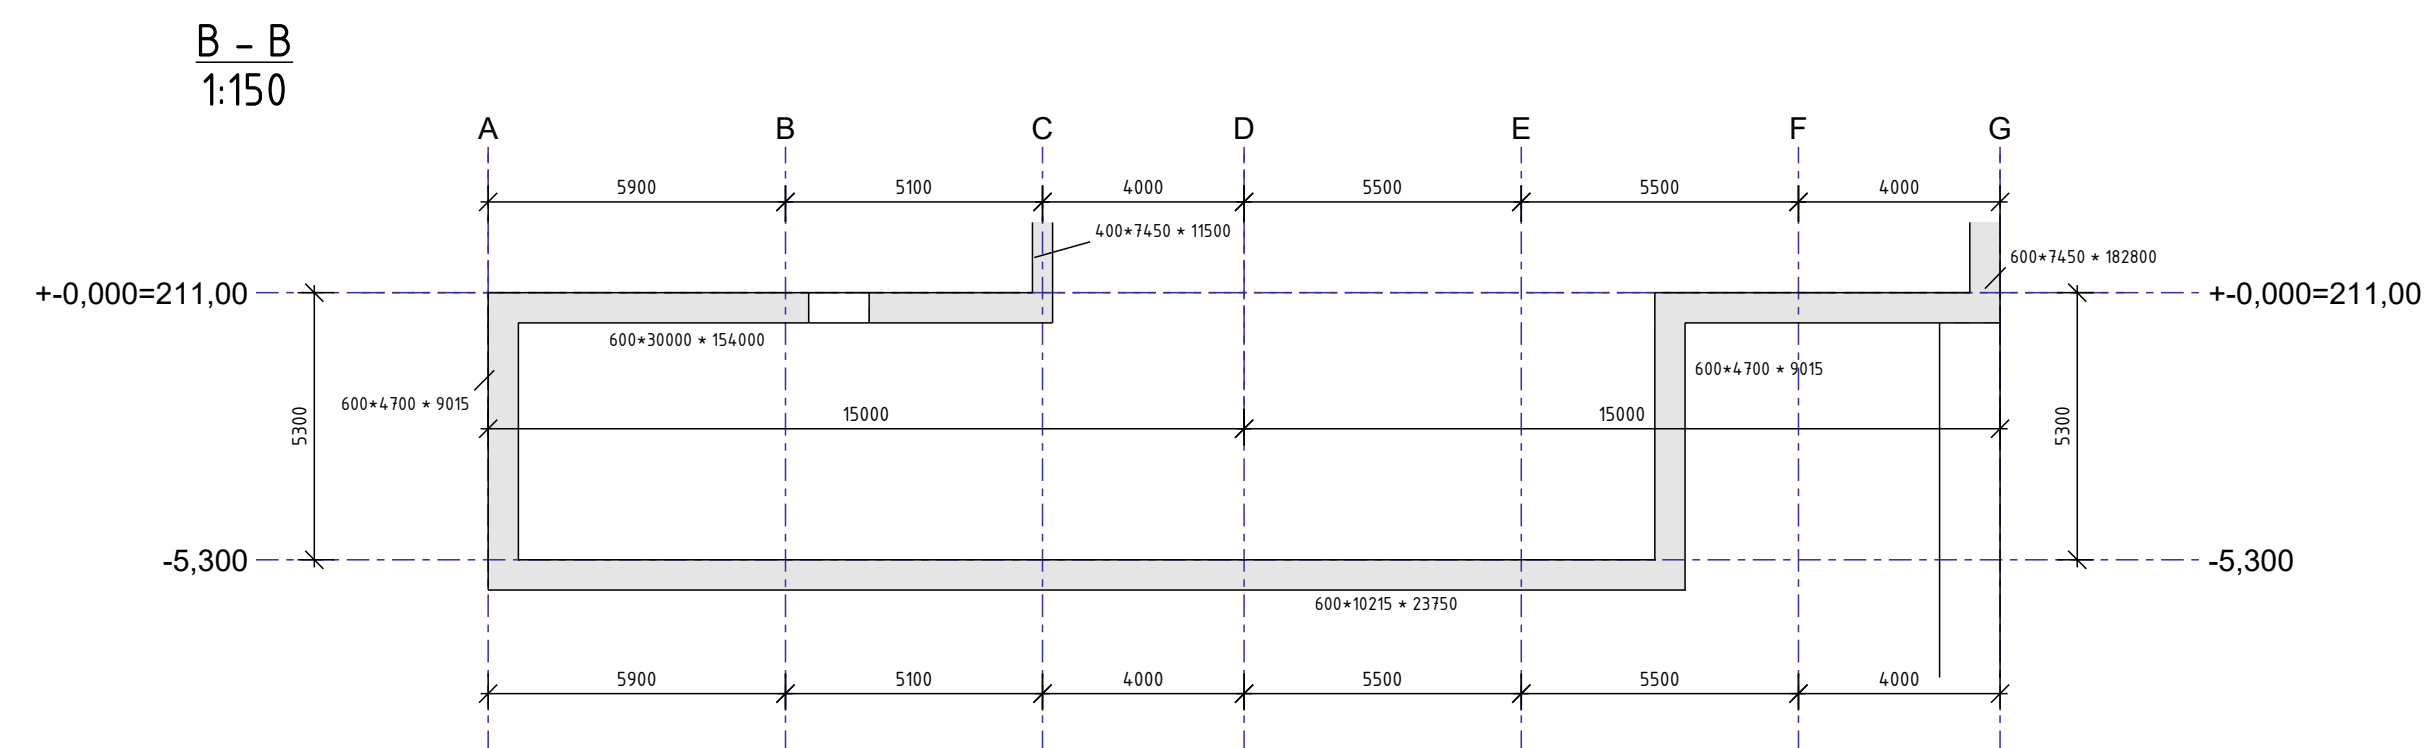
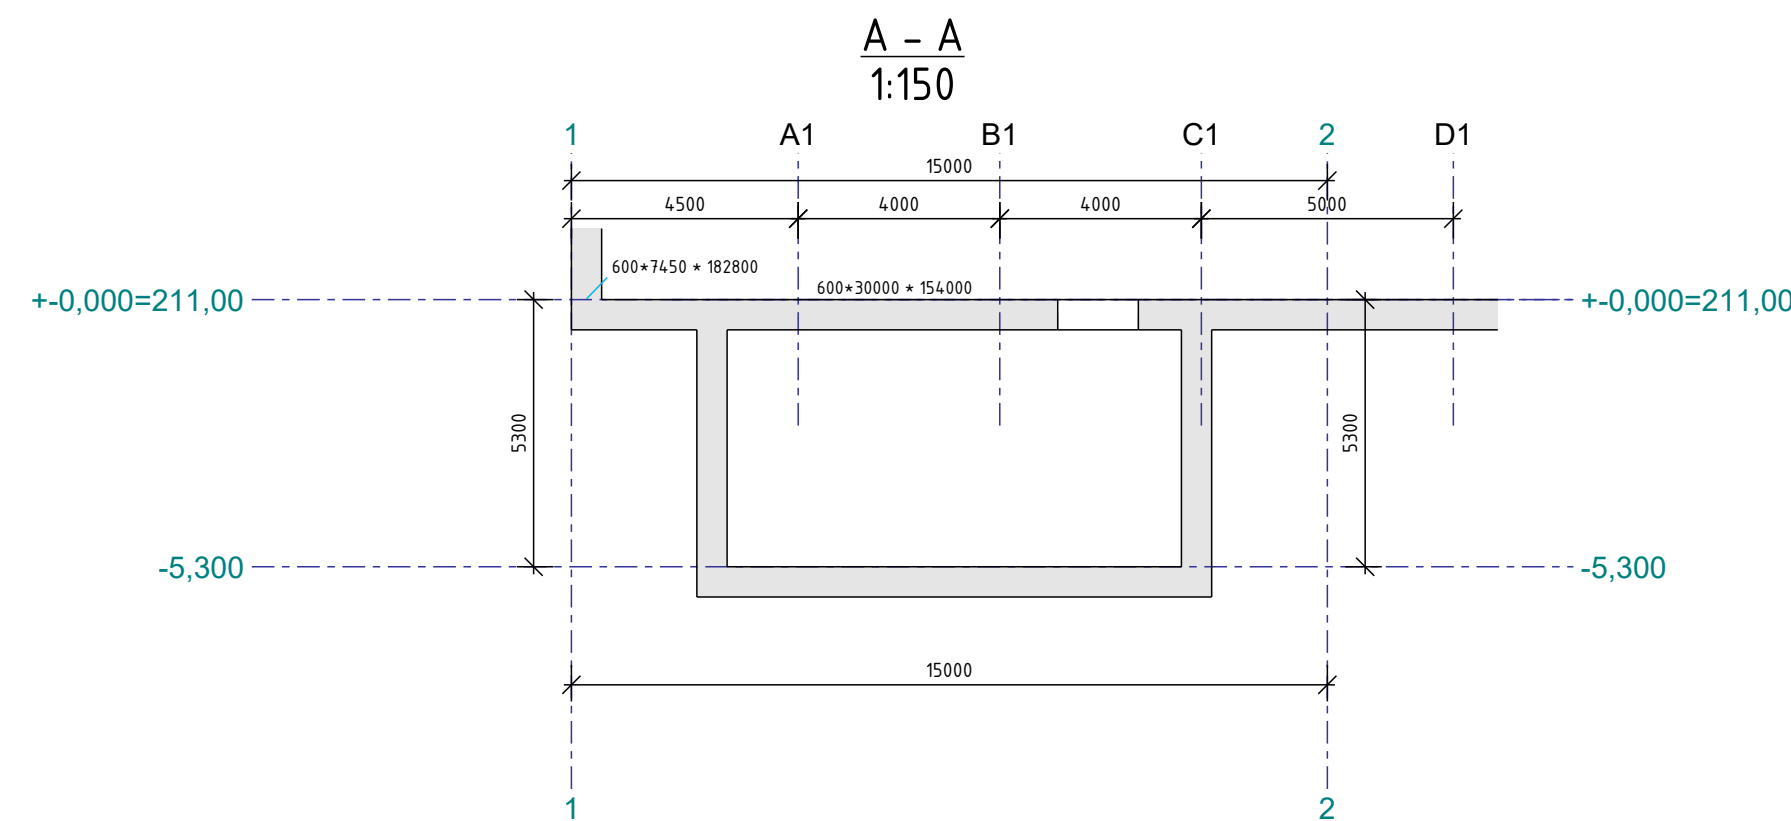


Tvar desky na úrovni $\pm 0,000=211,00$
1:150

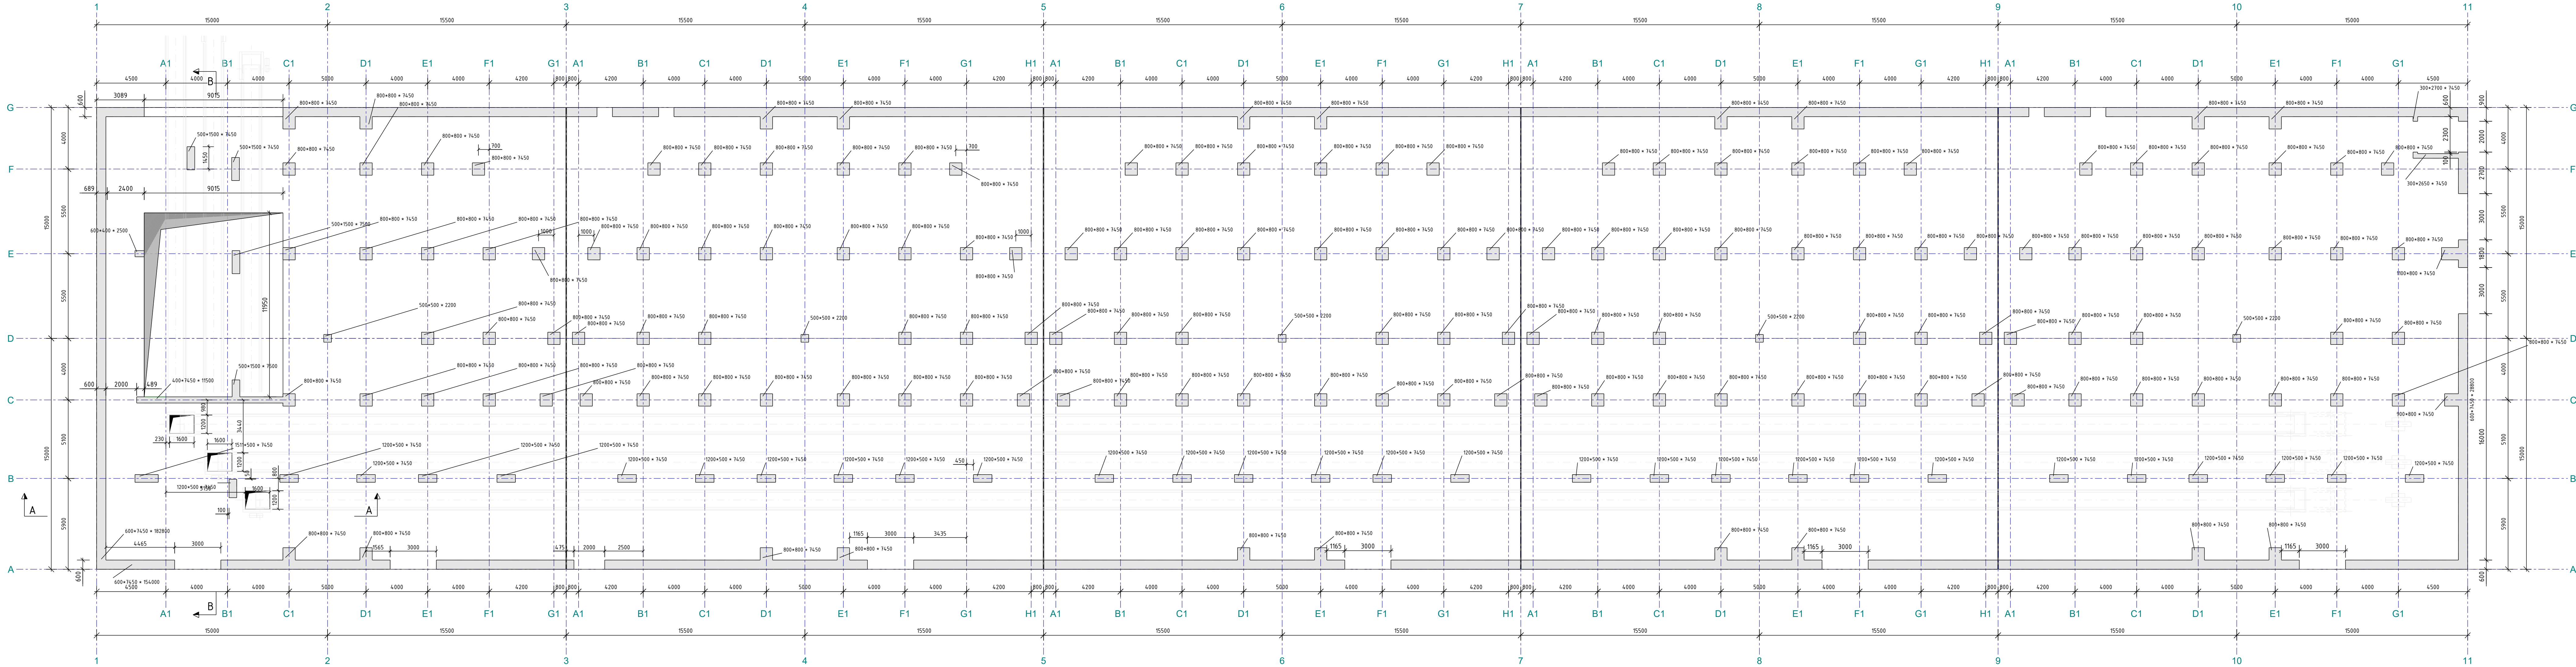


Tvar základové desky na úrovni $-5,300$
1:150

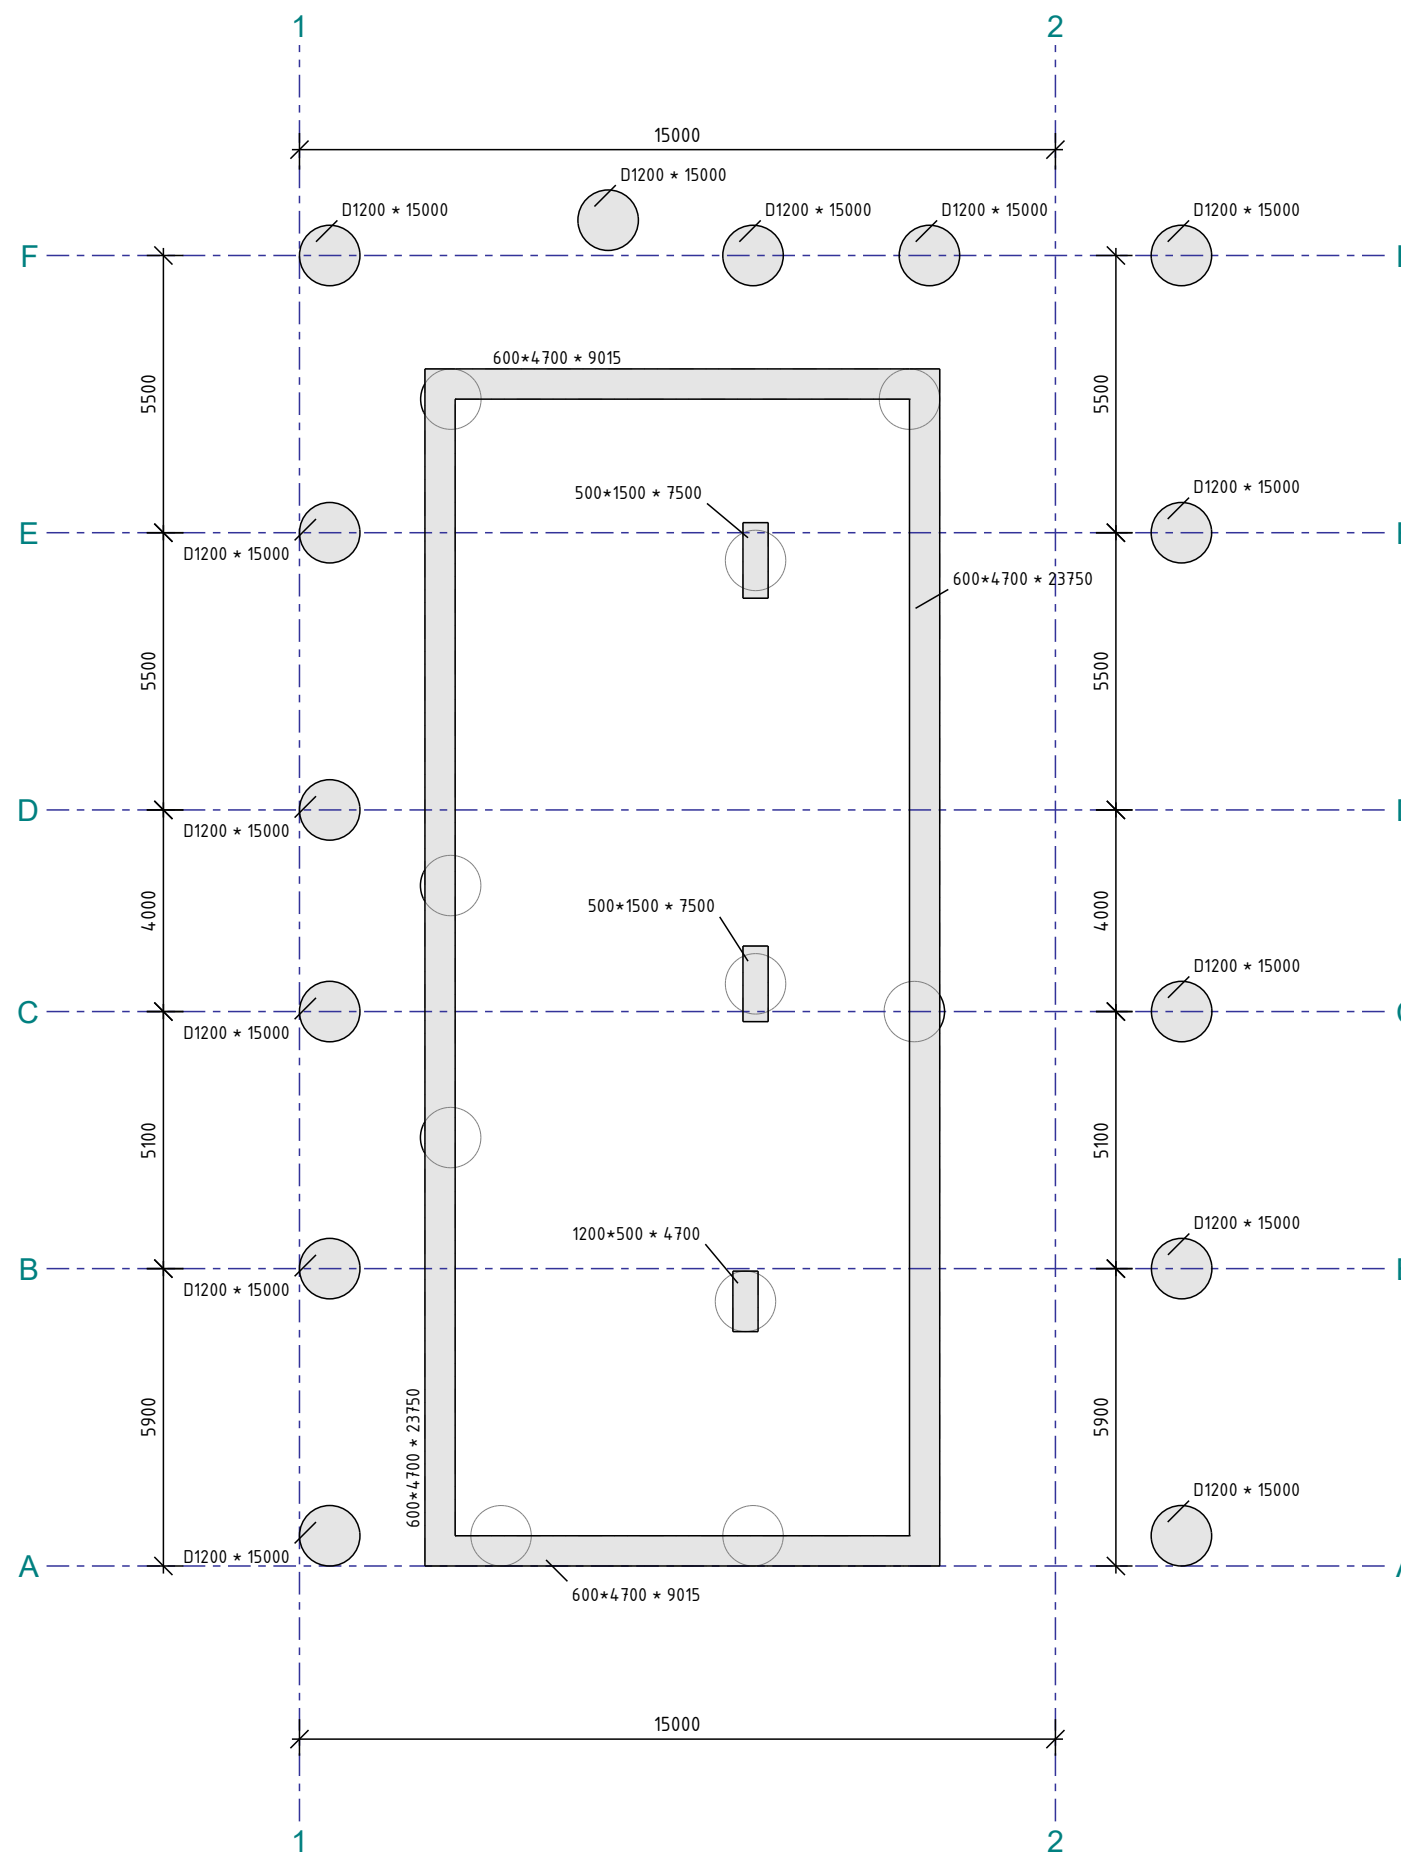

$\pm 0,000 = +211,000$
SOUDRADNICOVÝ SYSTÉM: S-JTSK
VÝŠKOVÝ SYSTÉM: BPV

BETON C30/37 XC4
VÝZTUŽ B500B
krytí 40 mm na hranu

STATICA Písek s.r.o. IČO: 250000000 DIK 001 - Písek TEL: 481 529 200 - 201, FAX: 481 529 100 E-MAIL: info@statica.cz		
 AFRY a.s. Magistrát 1275/13 140 00 Praha 4, Michle ZAKAZNÍK: DS0 STUPEŇ: DOKUMENTACE - DSP Datum: 12/2023		OBJEKT: MODERNIZACE TEPLARNY MLADÁ BOLESLAV DOKUMENTACE PRO VYDÁNÍ STAVEBNÍHO POVOLENÍ Název: S0102 Sklad dřevní štěpky Tvar desky na $\pm 0,000$ Měřítko: 1:150 Formát: 1260x550 Kvalita: 0 Verze: 001 Lis: 3404T21-DS102-202