

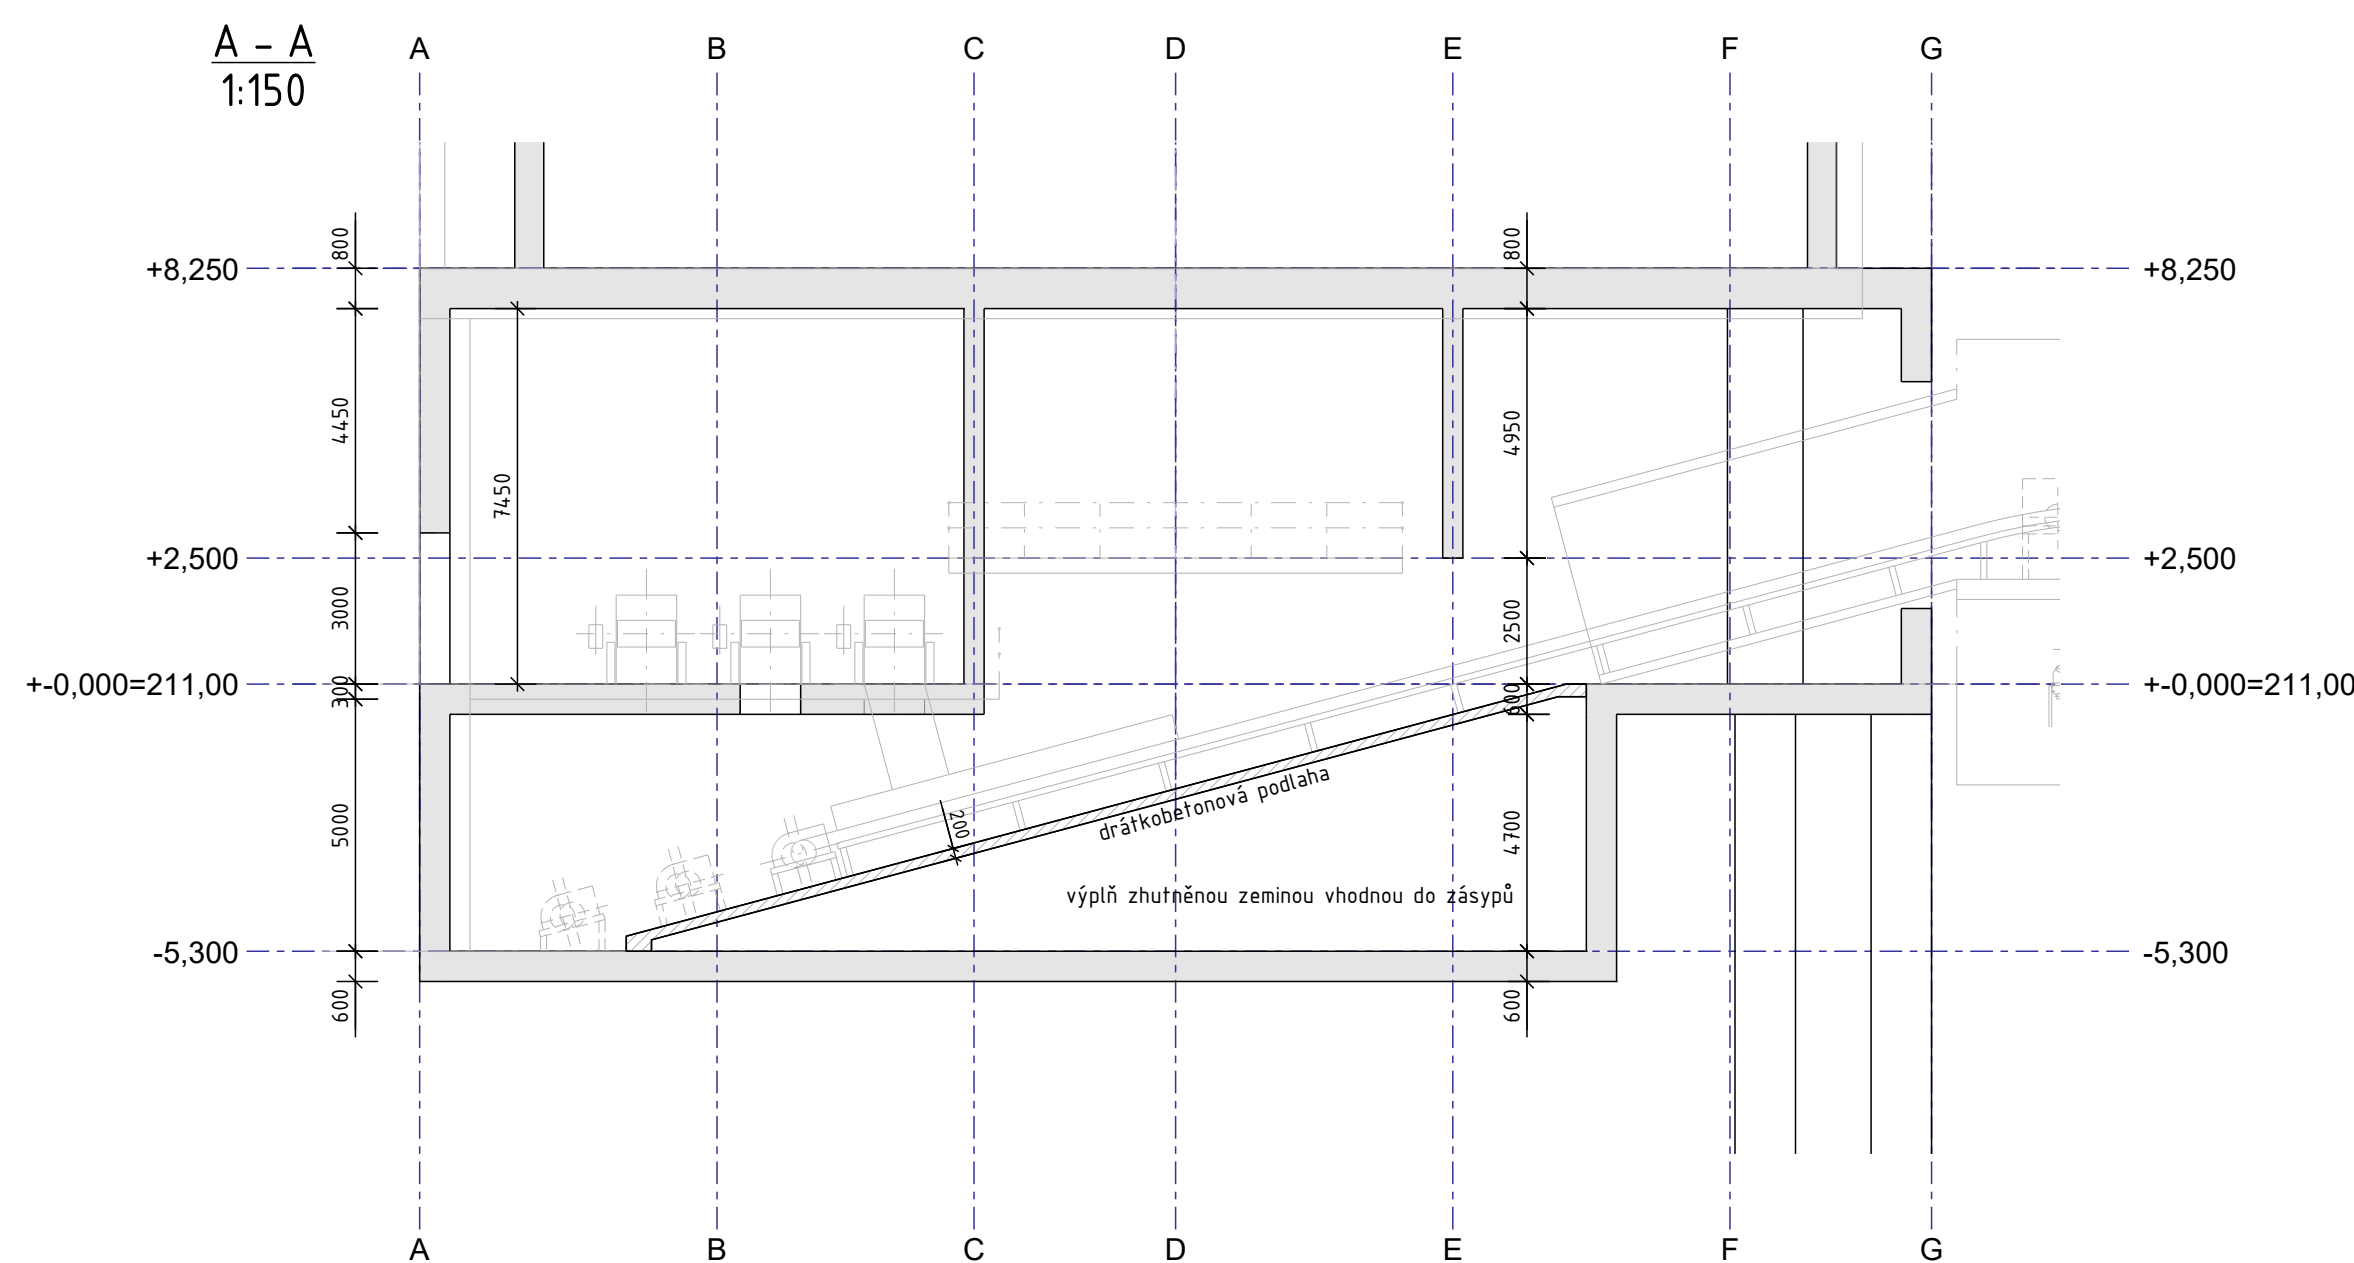


Podélný řez
1:150

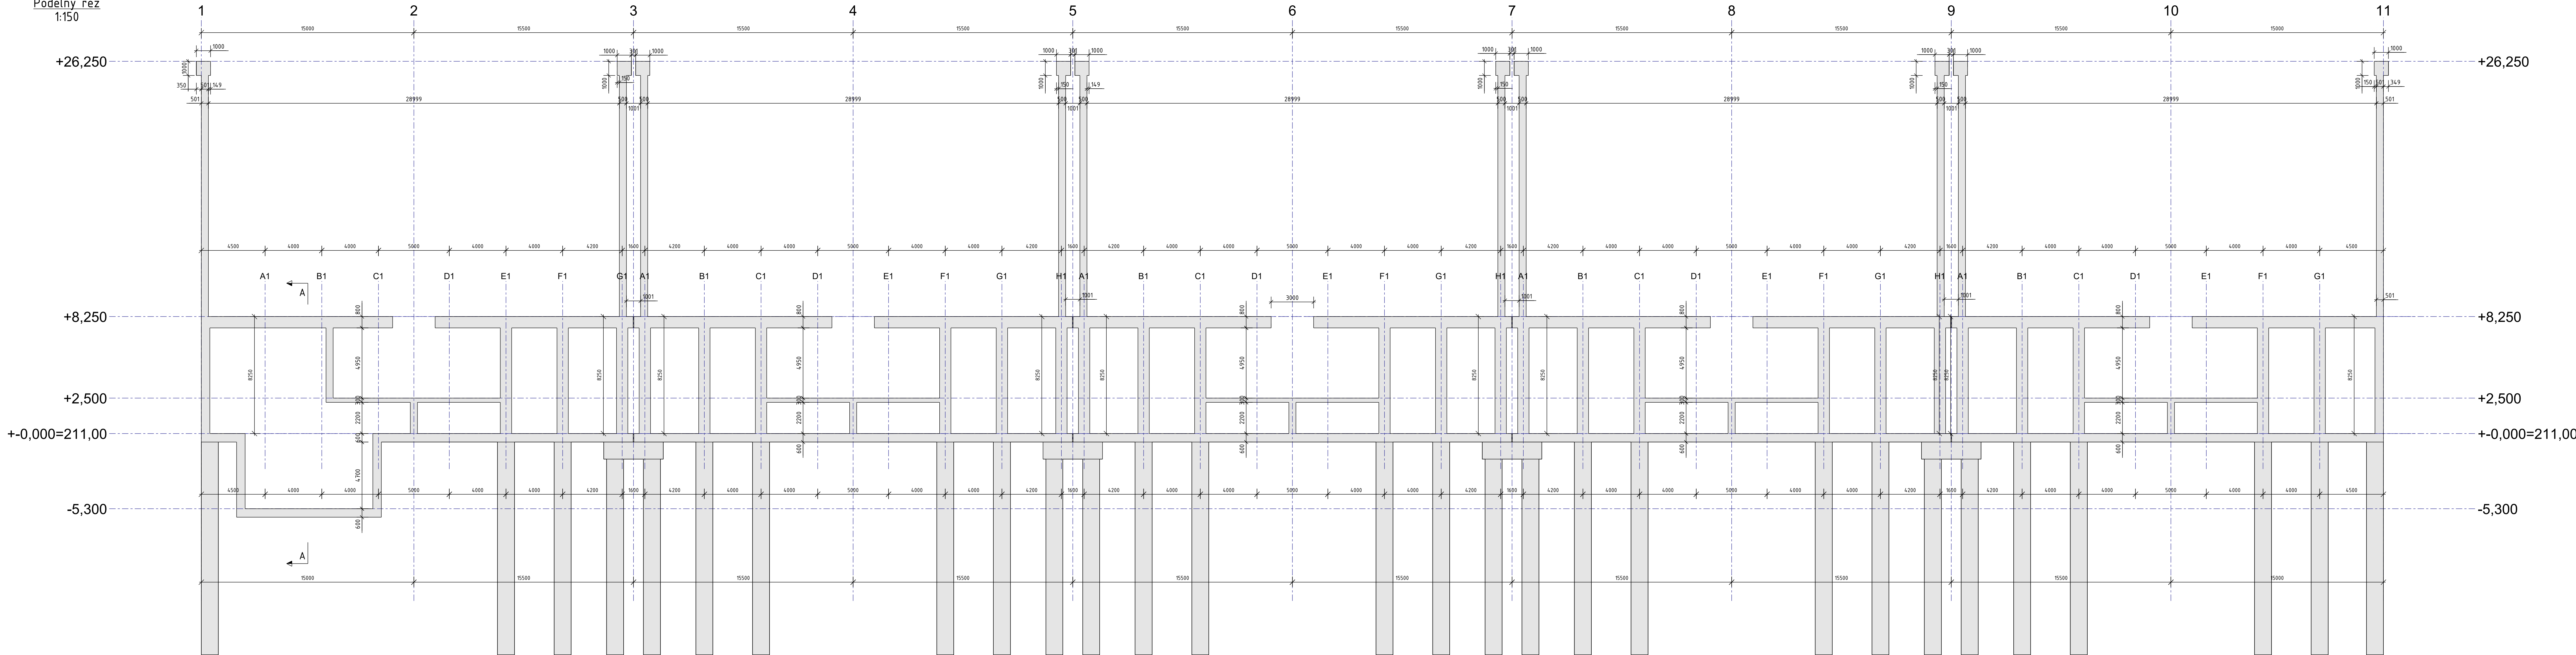

OSA6
1:150

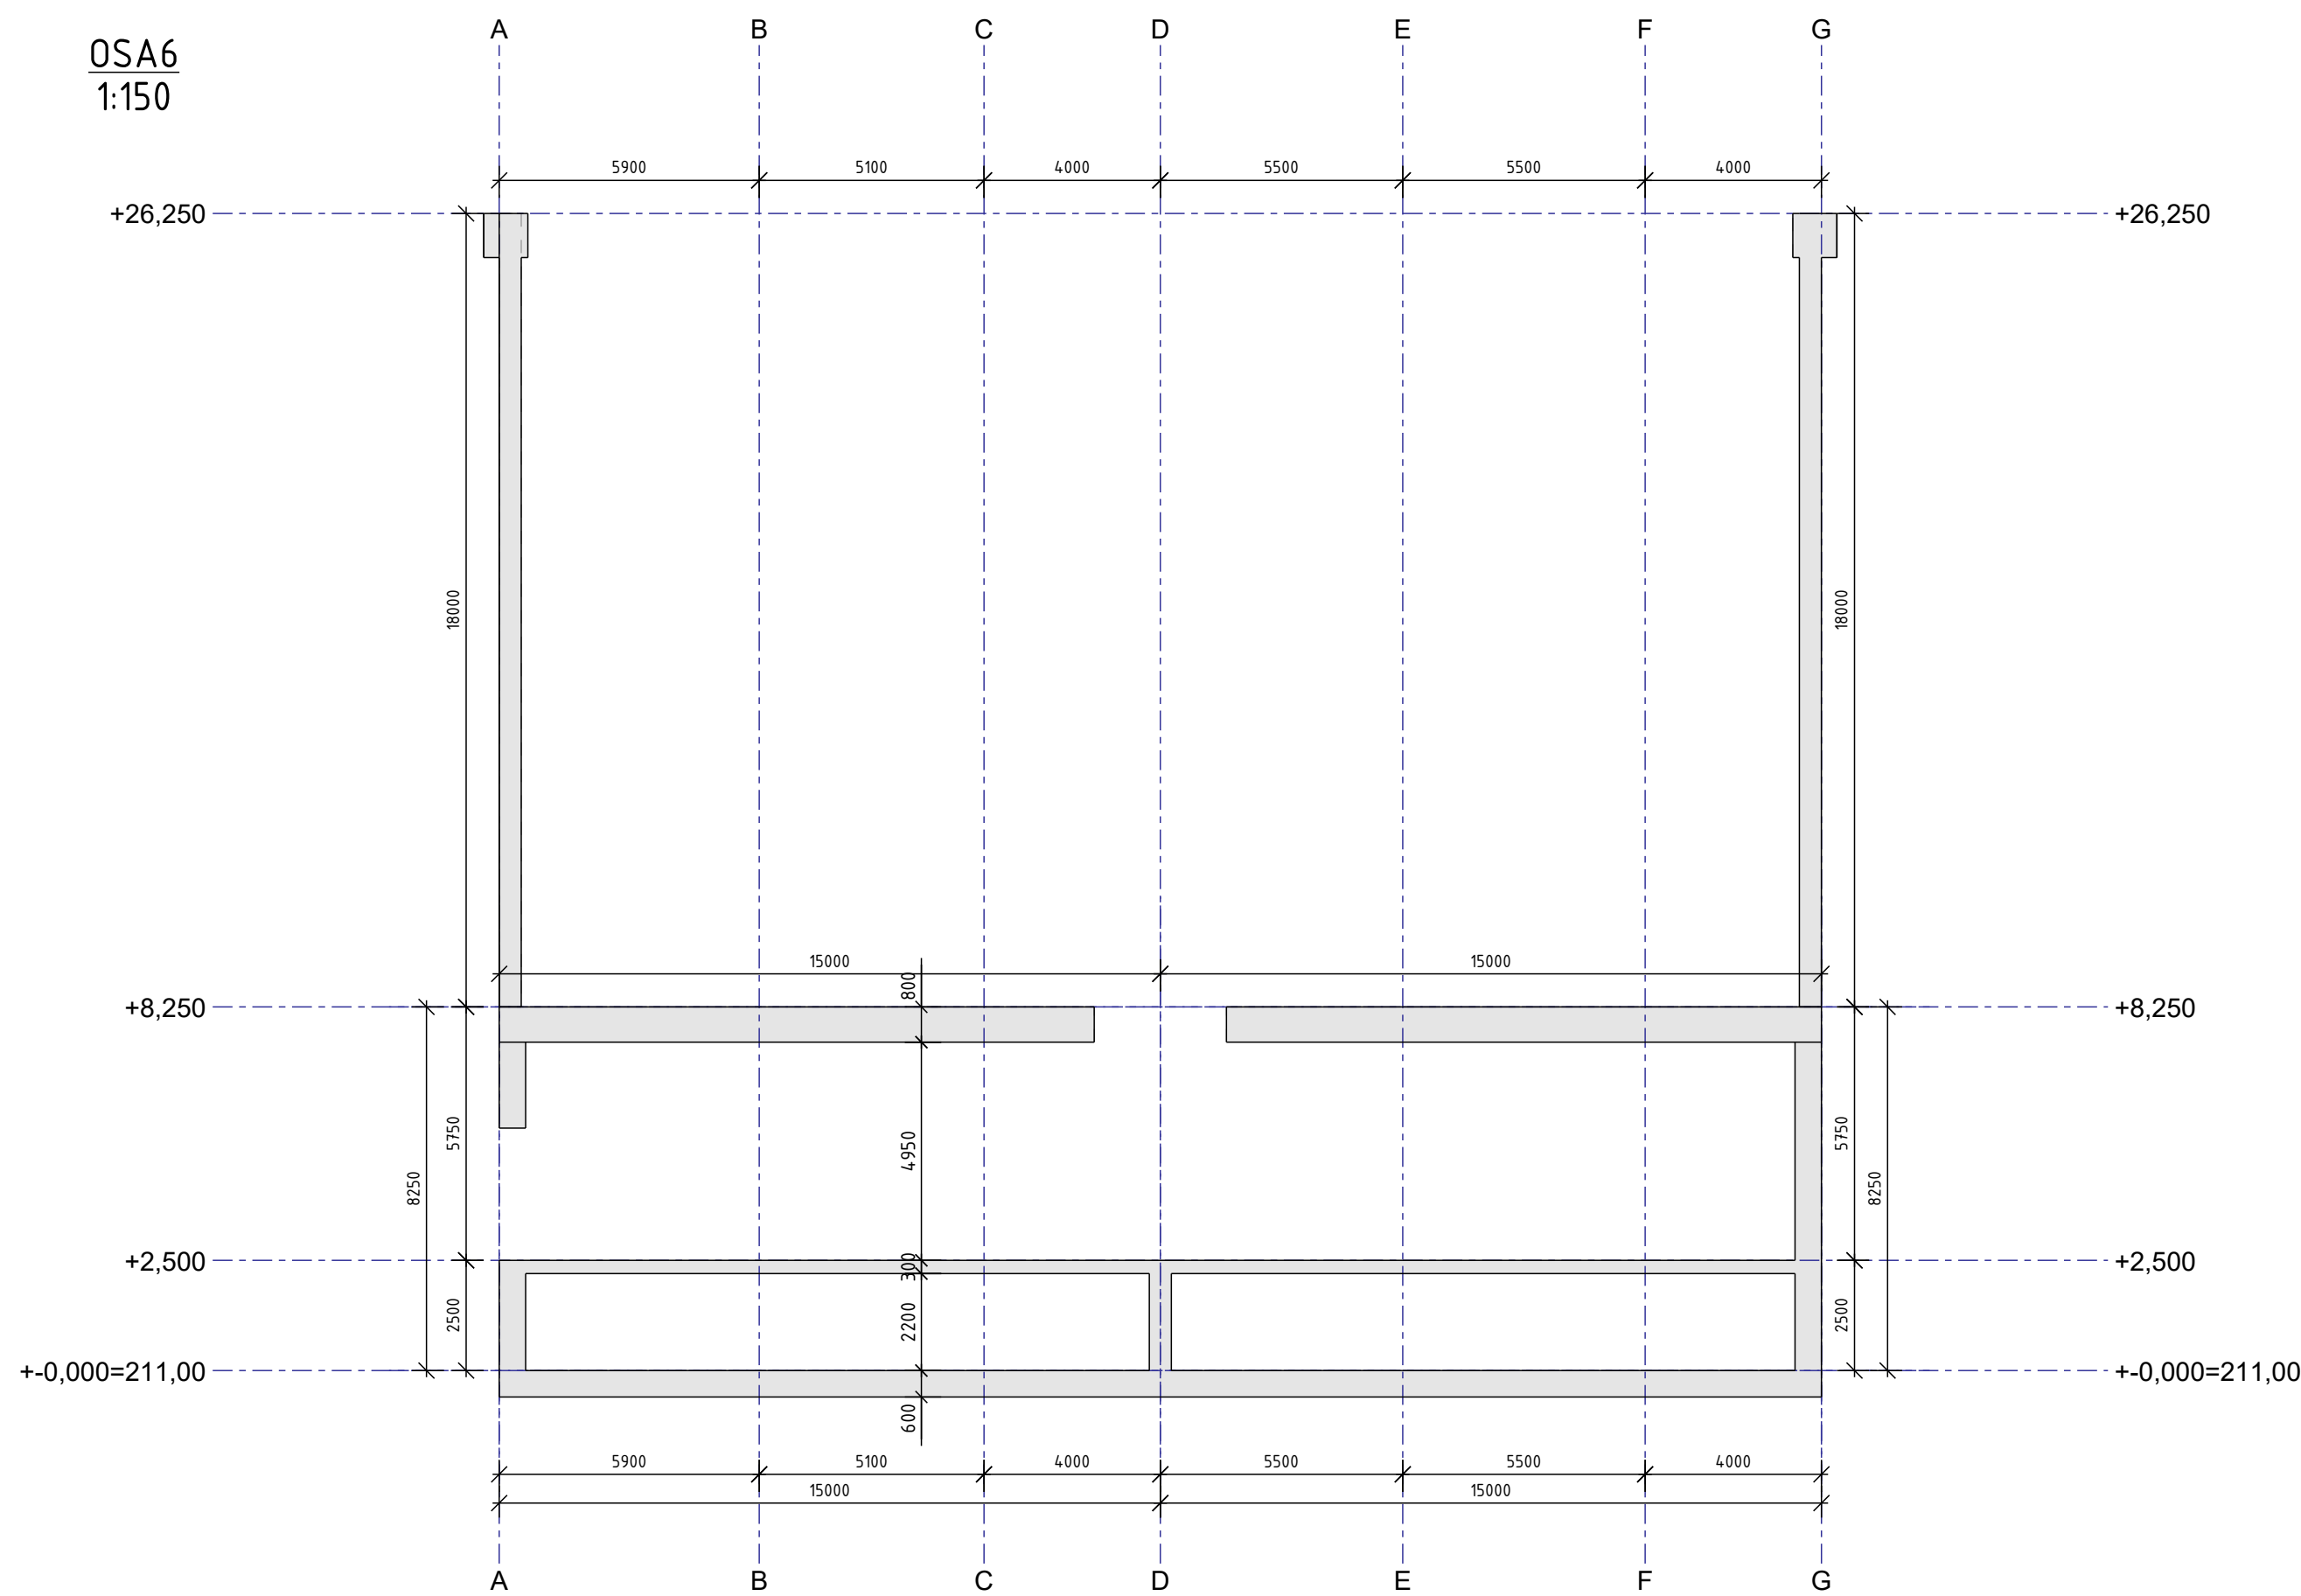

+0,000 = +211,000
SOUDRADICOVÝ SYSTÉM: S-JTSK
VÝKOVÝ SYSTÉM: BPV

BETON C30/37 XC4
VÝZTUŽ B500B
krytí 40 mm na hranu

STATICA Písek s.r.o. IČO: 25212212 IČ: 25212212 IČ: 25212212 IČ: 25212212			
AFRY Magistrát 1275/13 140 00 Praha 4, Michle Zakazník: DS01 0404T21			
OBJEKT: MODERNIZACE TEPLARNY MLADÁ BOLESLAV DOKUMENTACE PRO VYDÁNÍ STAVEBNÍHO POVOLENÍ NÁZEV: S0102 Sklad dřevní štěpky Řezy MĚRKY: 1:150 PRÁCE: 1260x550			
STUPEŇ: DOKUMENTACE DSP DATA: 12/2023 AUTOR: Ing. David Chmelík KONTROLA: Ing. David Chmelík VYKRESLIL: Ing. David Chmelík VYKRESLIL: Ing. David Chmelík VYKRESLIL: Ing. David Chmelík VYKRESLIL: Ing. David Chmelík			