


DOSTAVBA ŽELEZOBETONOVÉ ÚHLOVÉ ZD

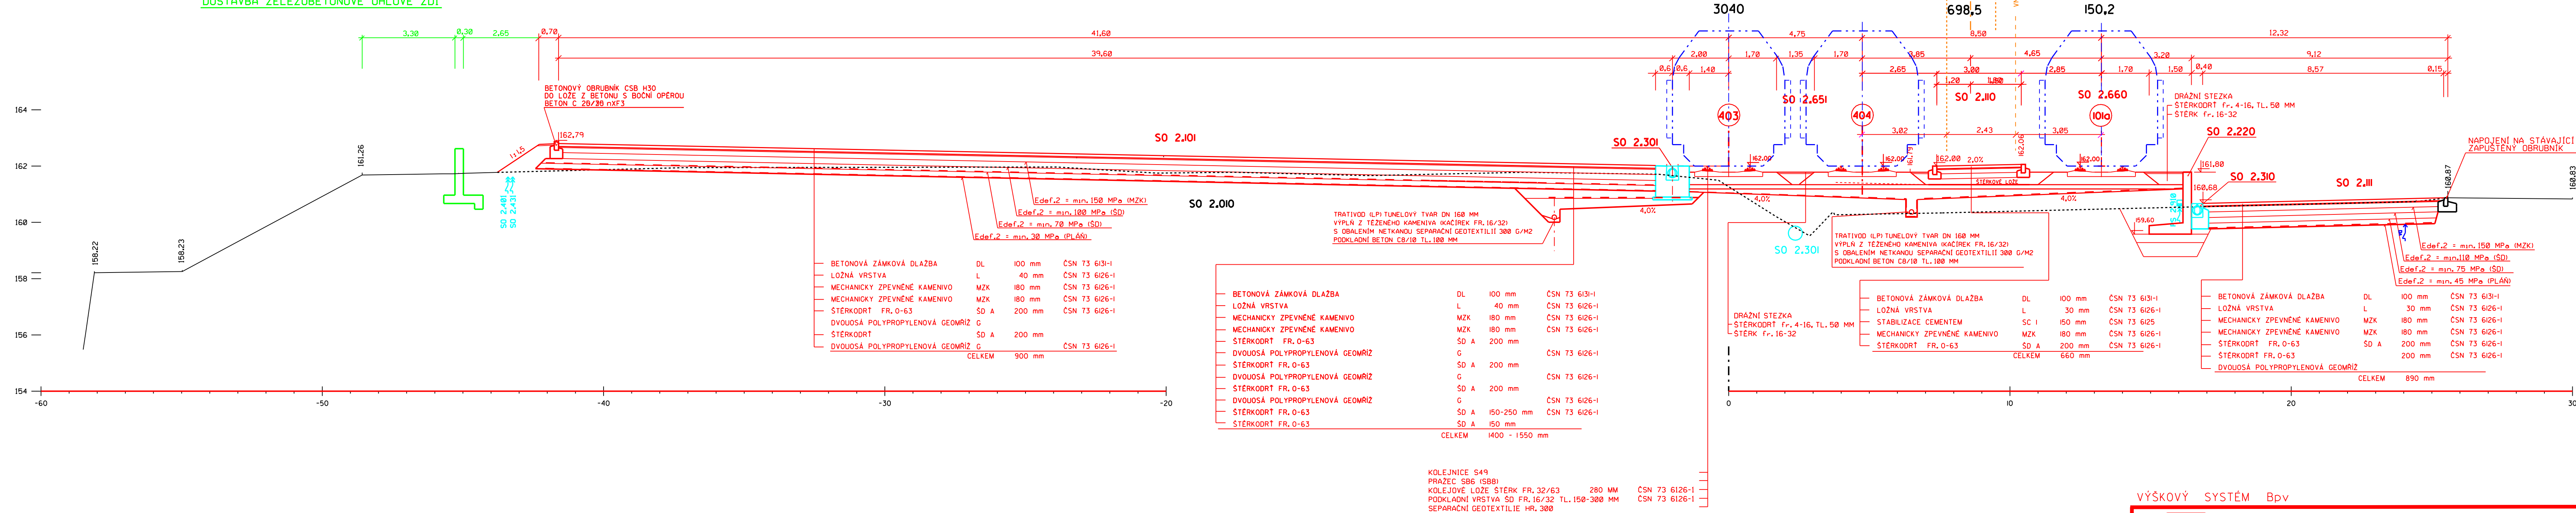

VÝŠKOVÝ SYSTÉM Bpv



Nerudova 37,500 02 Hradec Králové

Vedoucí projektu	Ing. Šejbal	<i>JS</i>	Středisko 3	
Odpovědný projektant	Ing. Šejbal		Vedoucí	Ing. Šejbal
Zpracovatel	Ing. Šejbal		Zak.	1 6 1 4 3 0 0 0
Přezkoušel	Ing. Plášilová	<i>Plášilová?</i>	Arch.c.00717	Formát: 10 A4
Kontroloval	Ing. Hodek		Datum:	02/2017
Zadavatel	České přístavy, a.s.	<i>JS</i>	účel	PDPS

**EKOLOGIZACE KONTEJNEROVÉHO TERMINÁLU A ÚPRAVY VLEČKOVÝCH KOLEJÍ
V PŘÍSTAVU MĚLNÍK, 1. STAVBA A 2. STAVBA**

SOUHRNNÉ ŘEŠENÍ STAVBY

VZOROVÝ PŘÍČNÝ ŘEZ

Měřitko:

Č. přílohy