
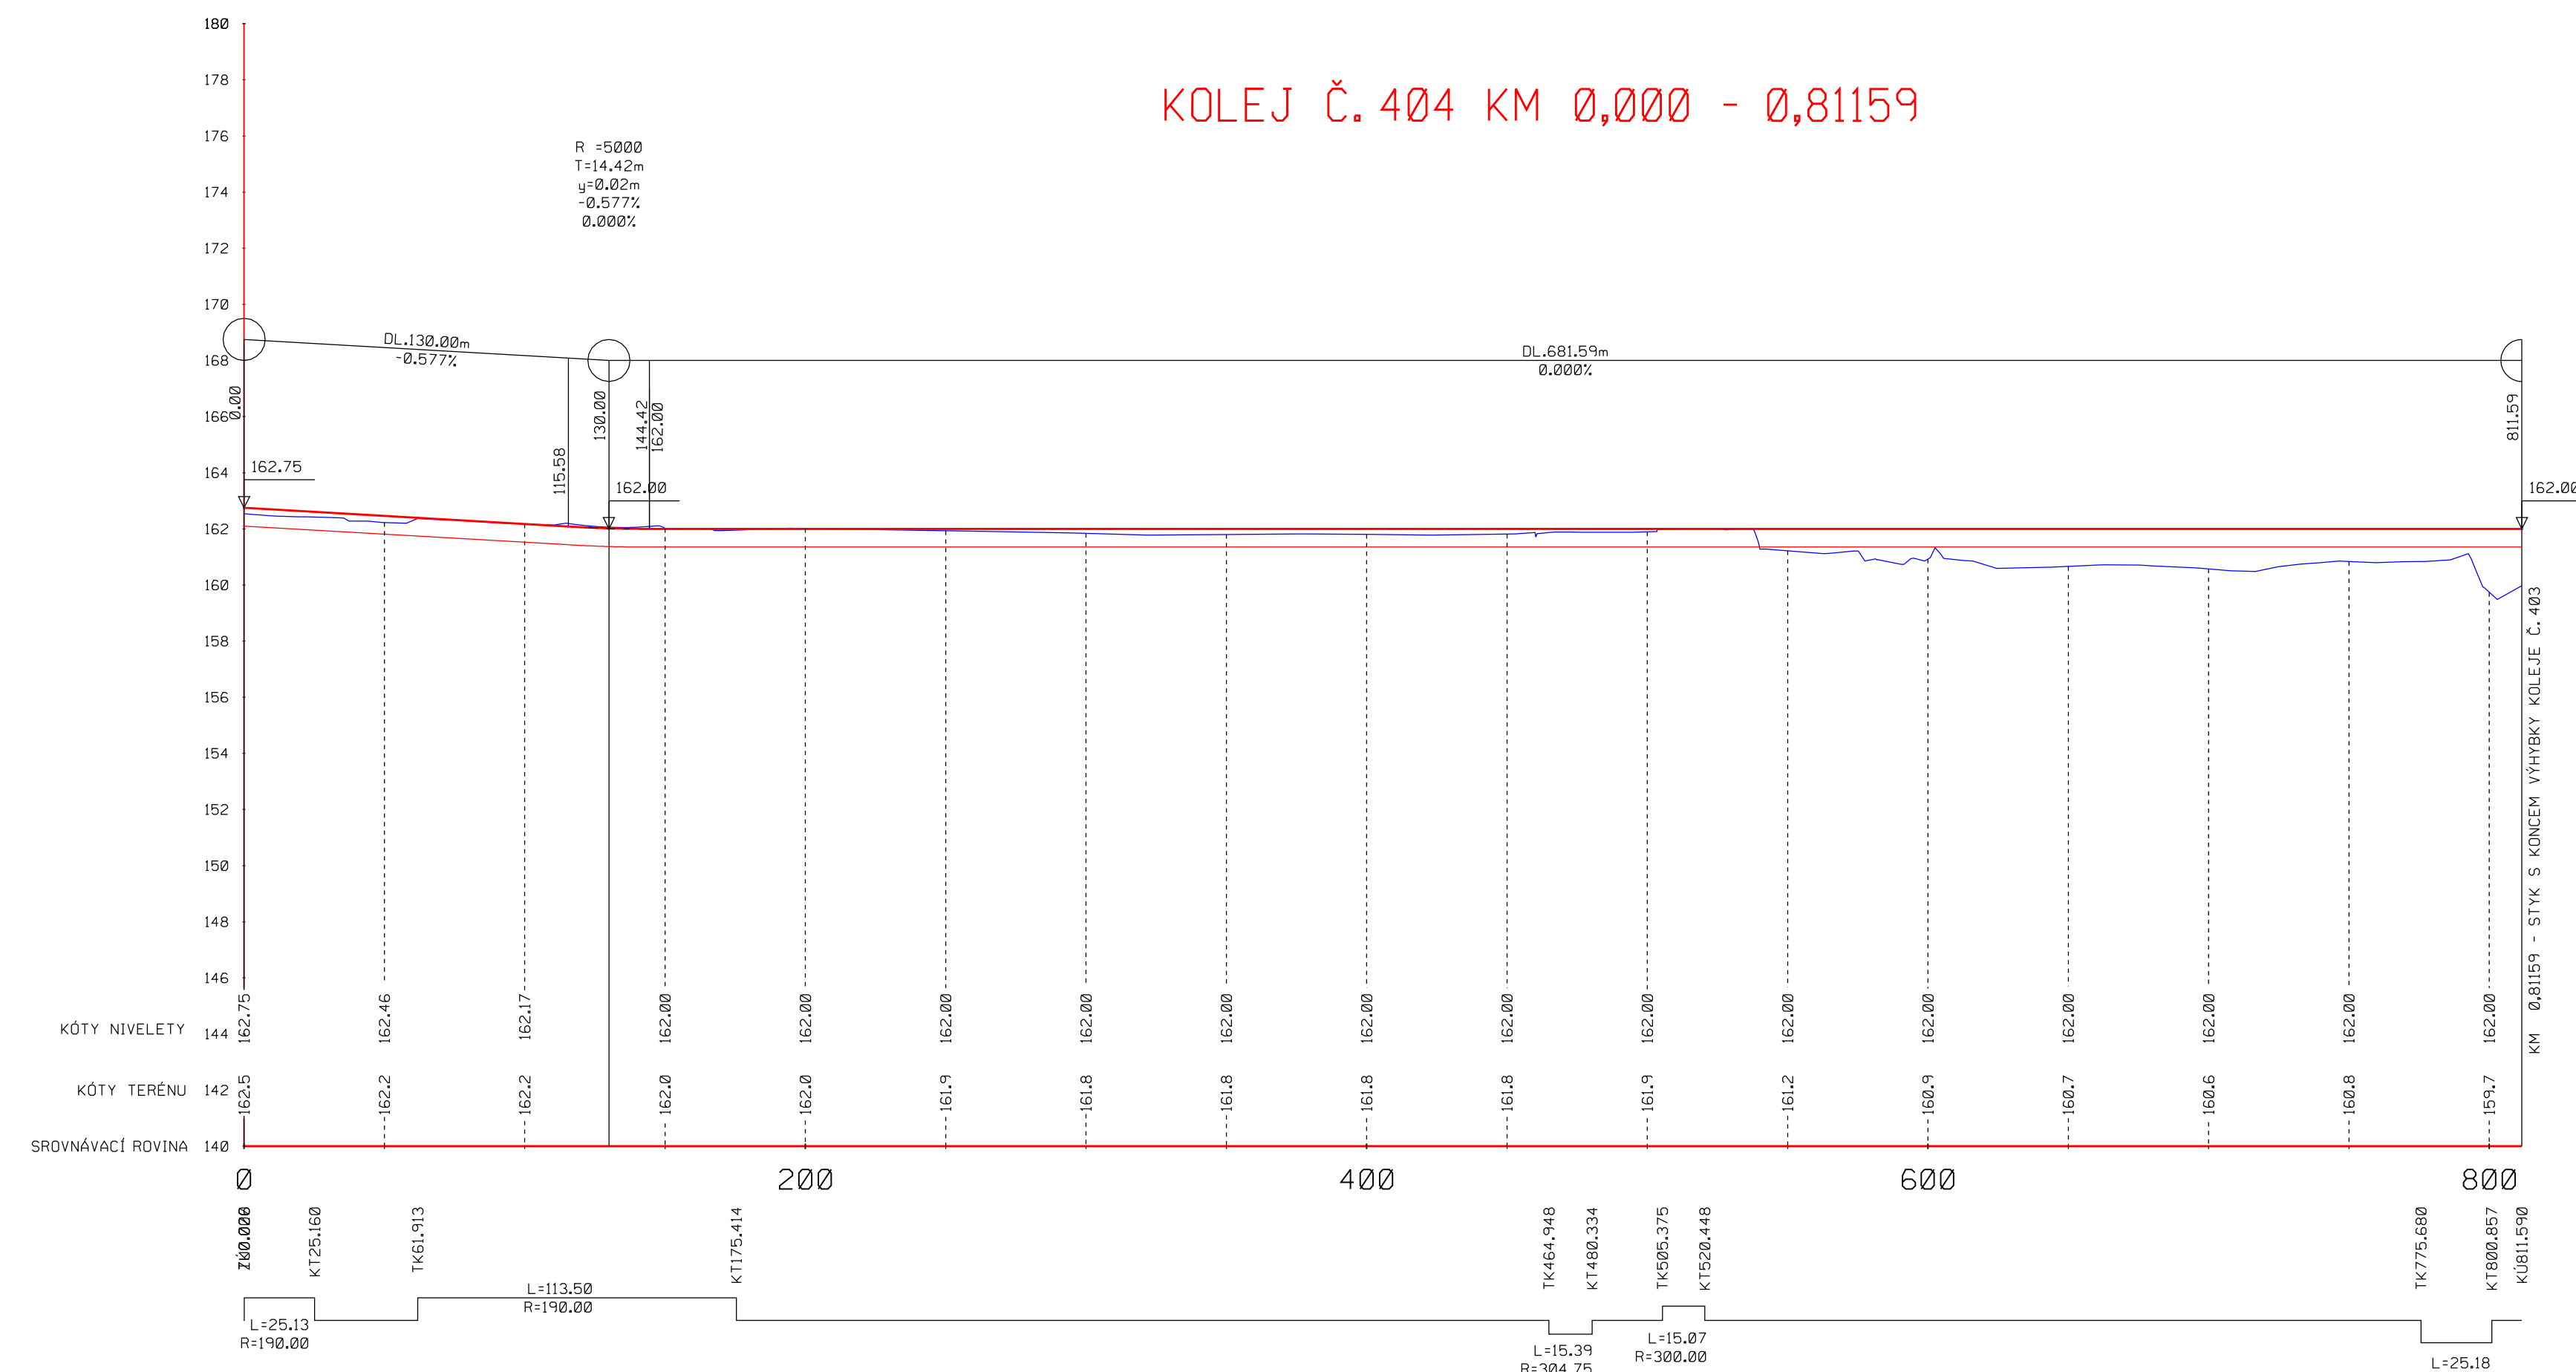


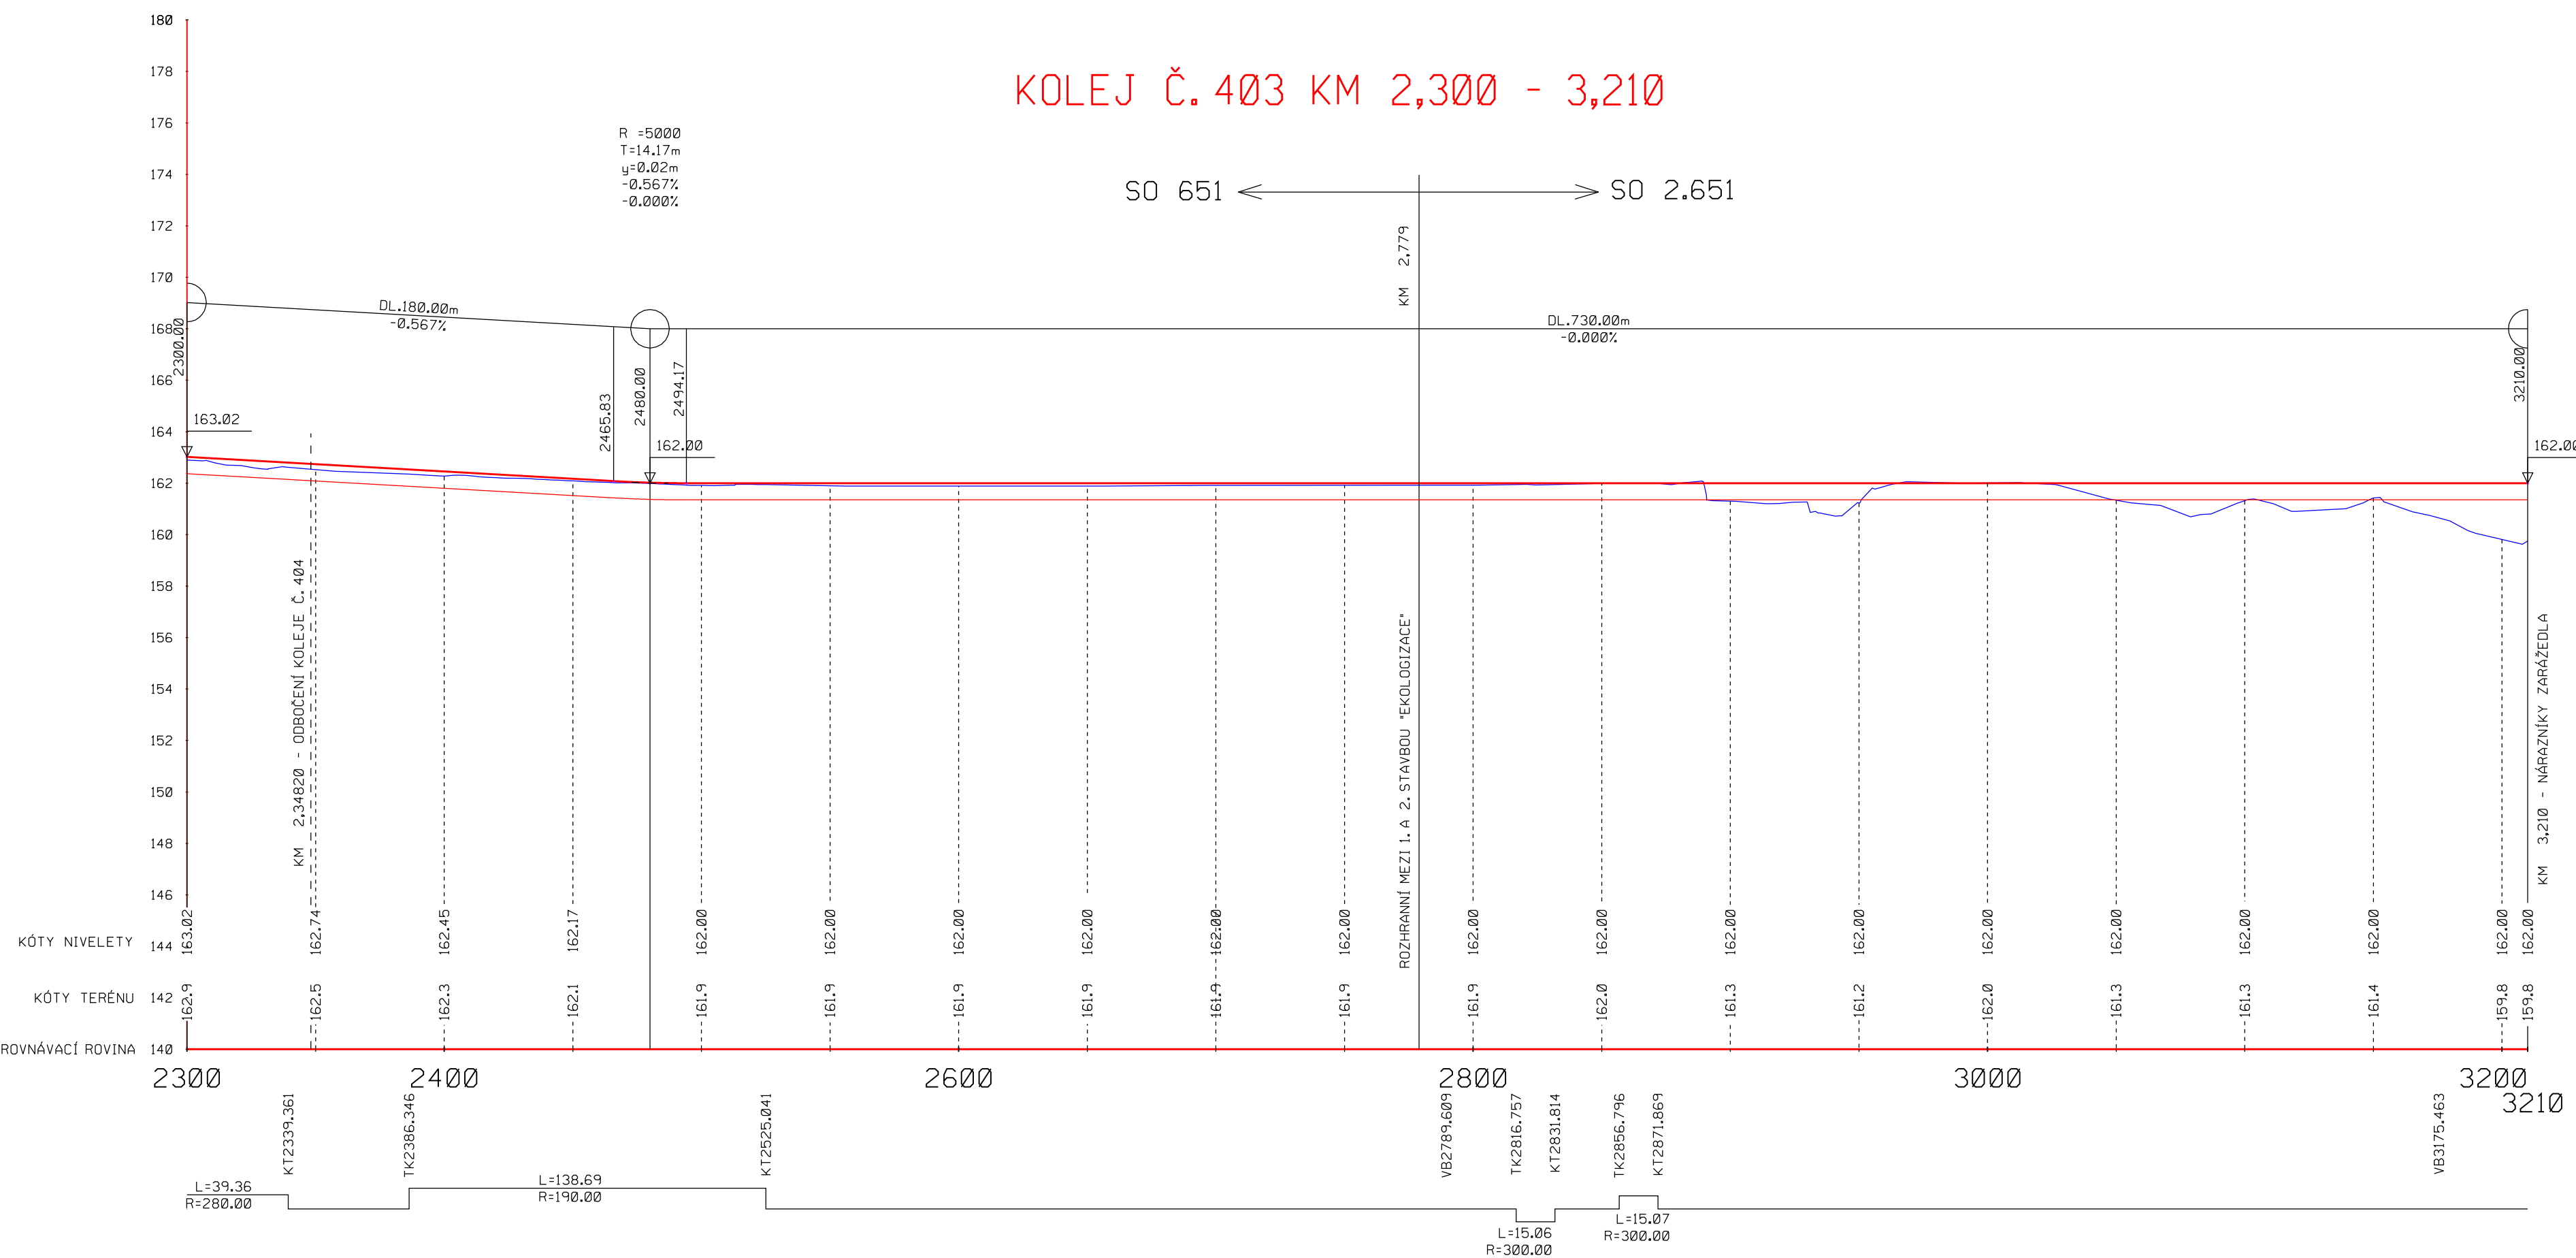

SOUŘADNICOVÝ SYSTÉM S-JTSK			
 TRANSCONSULT s.r.o. Nerudova 37,500 02 Hradec Králové			
Vedoucí projektu	Ing. Shejbal	Středisko	3
Odpovědný projektant	Ing. Shejbal	Vedoucí:	Ing. Shejbal
Zpracovatel	Kelousková	Zak.č.	161430004
Prozkoušel	Ing. Plášilová	Arch.č.	00717
Kontroloval	Ing. Shejbal	Datum:	02/2017
Objednatel	České přístavy a.s.	Účel:	PDPs
EKOLOGIZACE KONTEJNEROVÉHO TERMINÁLU A ÚPRAVY VLEČKOVÝCH KOLEJÍ V PŘÍSTAVU MĚLNÍK, I. STAVBA STAVEBNÍ ČÁST SO 651 VLEČKOVÉ KOLEJE - KOLEJOVÝ SVRŠEK - I. STAVBA			část dok. C.1
PODÉLNÉ PROFILY KOLEJÍ			měřítko 1:2000 /200 č.výkresu 3