

1.STAVBA "EKOLOGIZACE"
SEZNAM STAVEBNÍCH OBJEKTŮ A PROVOZNÍCH SOUBORŮ

SO 101 MANIPULAČNÍ PLOCHA (DOKONČENA)
SO 103 PŘÍJEZDOVÁ KOMUNIKACE (DOKONČENA)
SO 105 SKLADOVACÍ A ODSTAVNÁ PLOCHA (VE VÝSTAVBĚ)
SO 106 PROPOJOVACÍ KOMUNIKACE (DOKONČENA)

SO 201 MOST PŘES PŠOVKU - ŽELEZNIČNÍ (DOKONČEN)
SO 202 MOST PŘES PŠOVKU - POD MANIPULAČNÍ PLOCHOU (DOKONČEN)

SO 301 ODVODNĚNÍ ZPEVNĚNÝCH PLOCH - I. STAVA (DOKONČENO)

SO 401 PŘELOŽKA KABELŮ 0,4 kV DO ROZVÁDĚČE ER U SKLADU Č.10 (DOKONČENA)
SO 402 KABELOVÉ ROZVODY NN (DOKONČENY)
SO 406 KABELOVÉ PŘÍPOJKY 0,4 kV PRO ČERPADLO POŽÁRNÍ VODY (DOKONČENY)
SO 431 OSVĚTLENÍ VLEČKOVÝCH KOLEJÍ (DOKONČENO)

SO 651 VLEČKOVÉ KOLEJE - KOLEJOVÝ SVRŠEK - I. STAVBA
SO 654 VLEČKOVÉ KOLEJE - KOLEJOVÝ SPODEK - I. STAVBA (DOKONČENO)
SO 658 PŘEJEZDOVÁ ÚPRAVA KOLEJE Č.403 - I. STAVBA
SO 660 PŘEJEZD PŘES KOLEJOVOU SPOJKU "B" (DOKONČENO)

SO 710 PROTIHLUKOVÉ STĚNY (NEBUDOU REALIZOVÁNY)

SO 801 VEGETAČNÍ ÚPRAVY (NEBUDOU REALIZOVÁNY)

PS 915 ČERPÁNÍ POŽÁRNÍ VODY (DOKONČENO)

LEGENDA PLOCH:

PLOCHA PRO POJEZD KOLOVÝCH PORTÁLOVÝCH JERÁBŮ (SO 658)

2.STAVBA "EKOLOGIZACE"
SEZNAM STAVEBNÍCH OBJEKTŮ A PROVOZNÍCH SOUBORŮ

OBJEKTY DLE STAVEBNÍCH POVOLENÍ

SO 2.101 MANIPULAČNÍ PLOCHA

SO 2.301 ODVODNĚNÍ ZPEVNĚNÝCH PLOCH
SO 2.302 ÚPRAVY NA STÁVAJÍCÍ KANALIZACI (DOKONČENY)

SO 2.401 KABELOVÉ ROZVODY NN
SO 2.431 OSVĚTLENÍ VLEČKOVÝCH KOLEJÍ A MANIPULAČNÍCH PLOCH

SO 2.651 VLEČKOVÉ KOLEJE - KOLEJOVÝ SVRŠEK
SO 2.654 VLEČKOVÉ KOLEJE - KOLEJOVÝ SPODEK (DOKONČENO)

NOVÉ STAVEBNÍ OBJEKTY

SO 2.001 DEMONTÁŽ PROVOZNÍ BUDOVY


SO 2.110 PLOCHA PRO POJEZD KOLOVÝCH KONTEJNEROVÝCH JERÁBŮ
SO 2.111 DOPLNĚNÍ PLOCHY KT TOPŮLKÝ

SO 2.220 OPĚRNÁ ZÍDKA PODÉL KOLEJE Č.101a

SO 2.310 ODVODNĚNÍ ROZŠÍŘENÉ PLOCHY KT TOPŮLKÝ

SO 2.660 PRODLOUŽENÍ VLEČKOVÉ KOLEJE Č.101a

SO 2.702 SPÍNACÍ STANICE

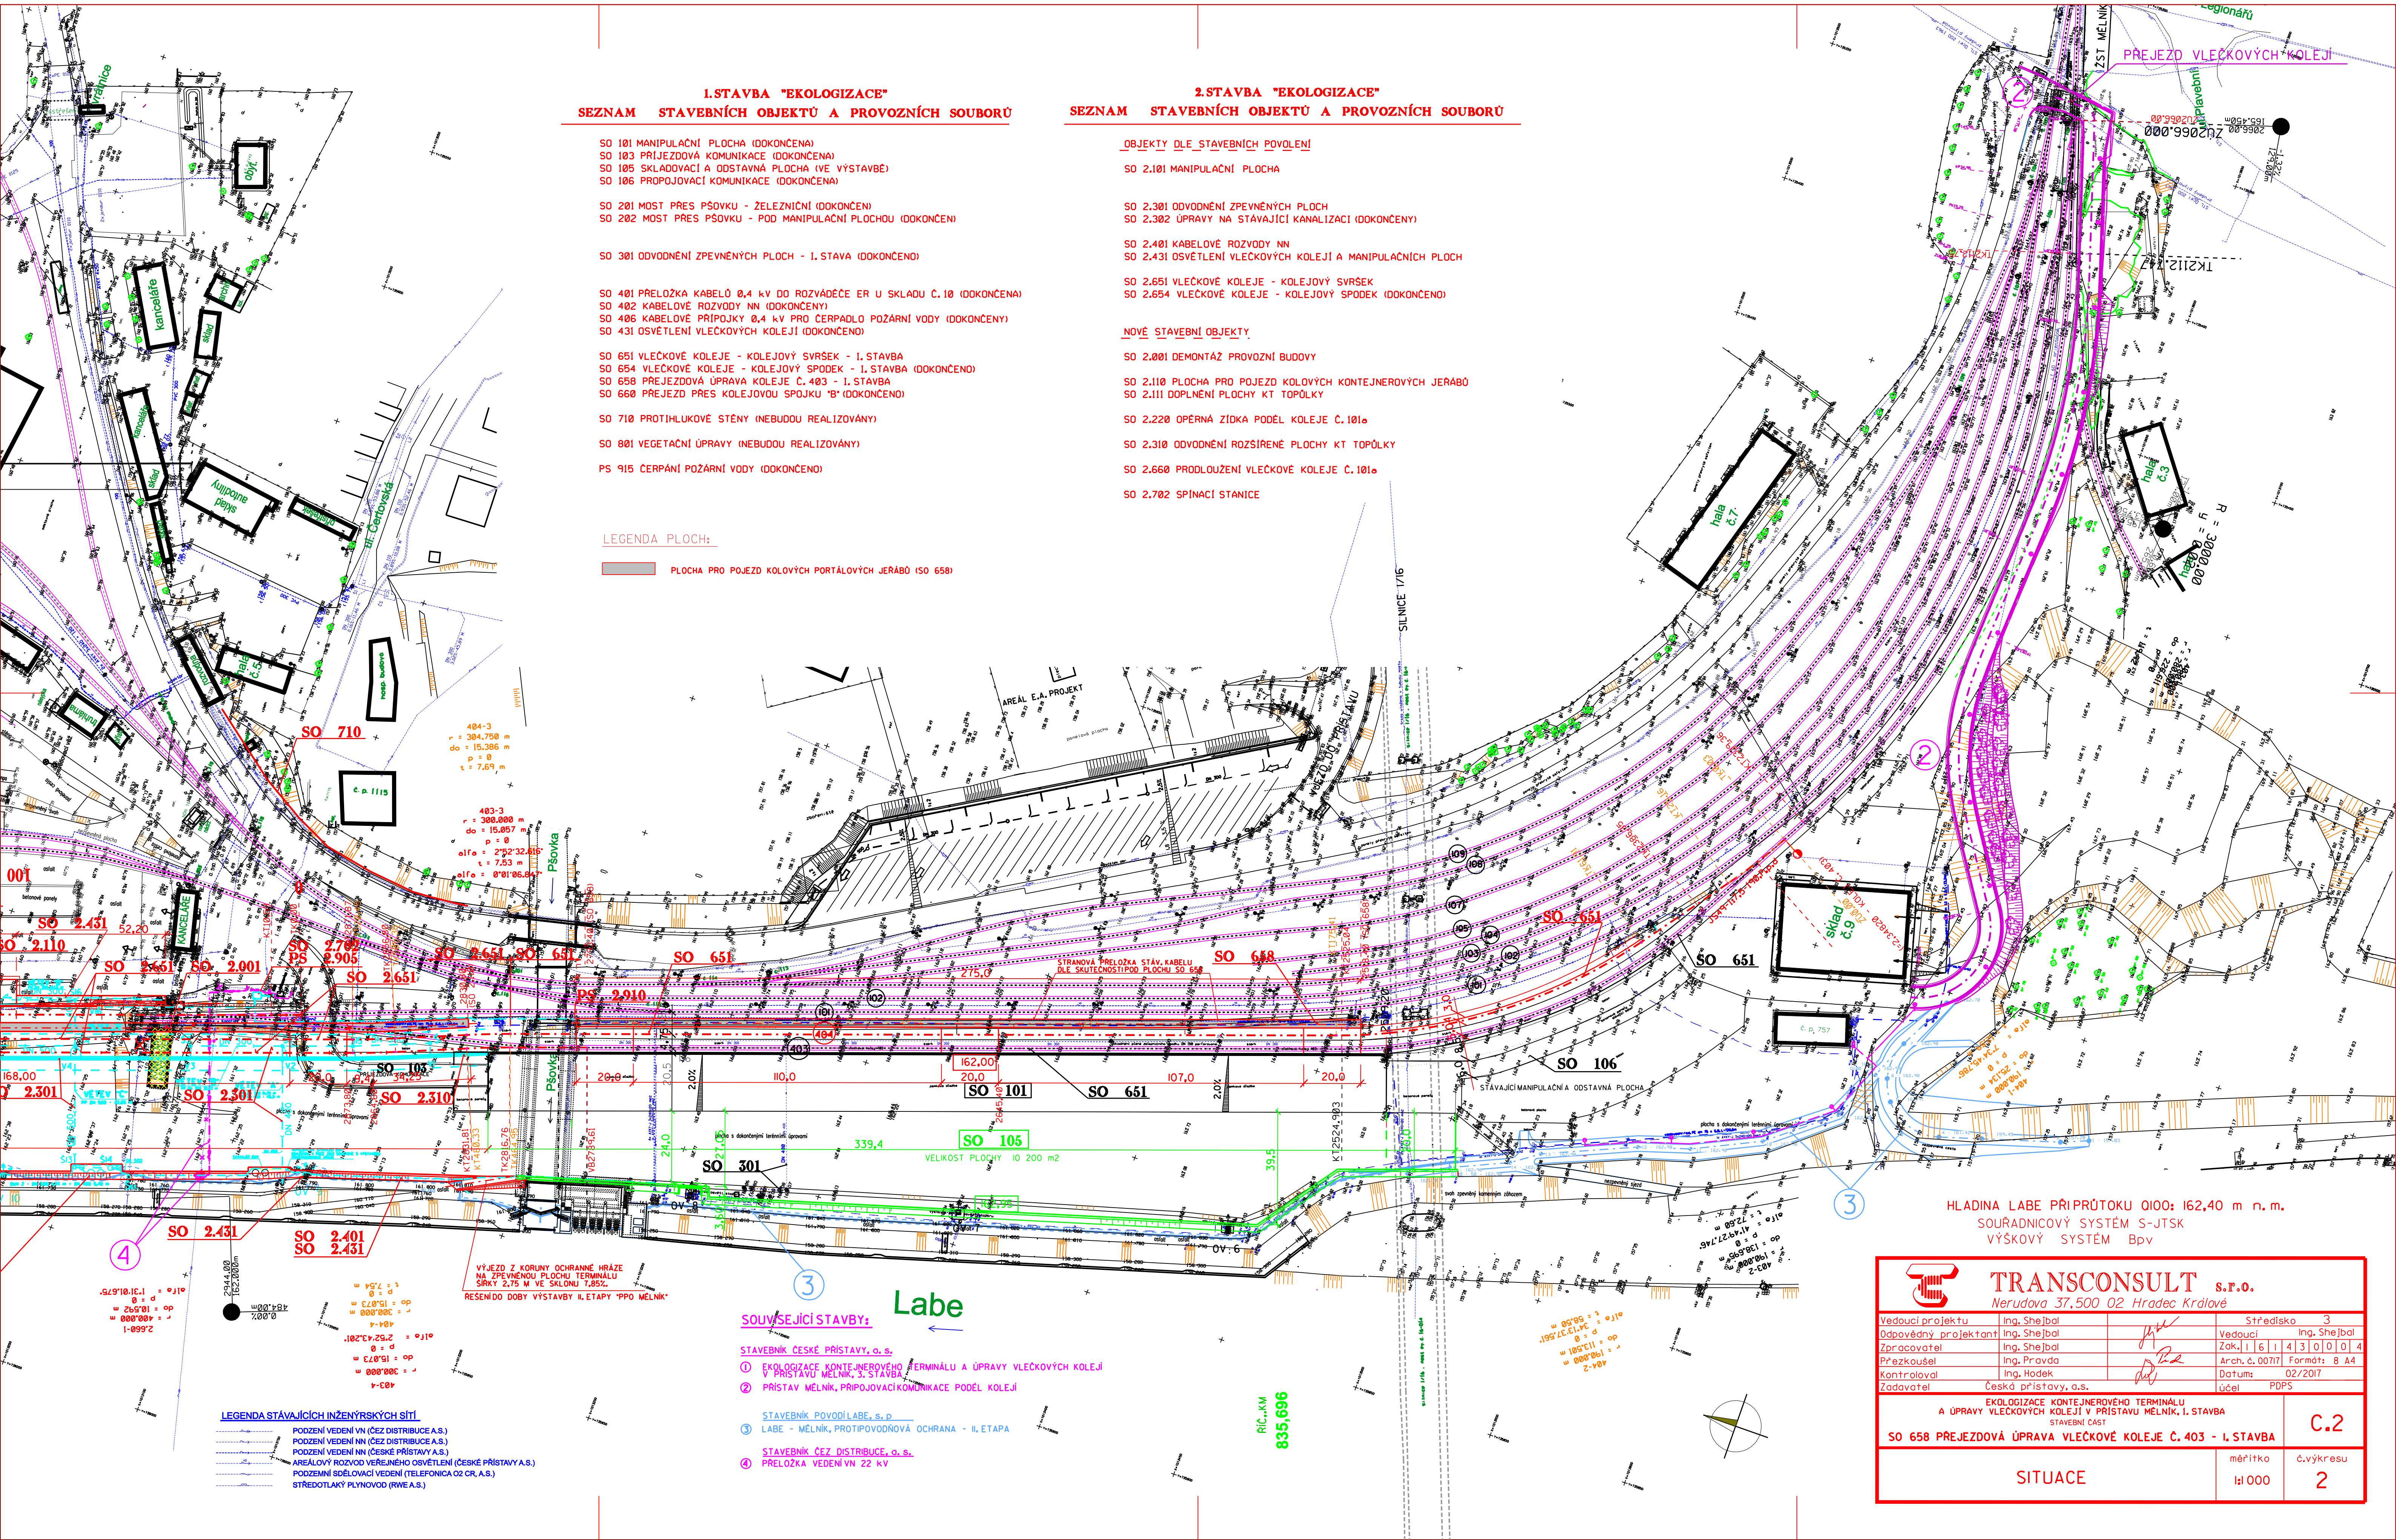

HLADINA LABE PŘÍPŘUTOKU Q100: 162,40 m n.m.
SOUDRNICOVÝ SYSTÉM S-JTSK
VÝŠKOVÝ SYSTÉM BpV

SOUVISEJÍCÍ STAVBY:

- STAVEBNÍK ČESKÉ PŘÍSTAVY, a.s.
① EKOLOGIZACE KONTEJNEROVÉHO TERMINÁLU A ÚPRAVY VLEČKOVÝCH KOLEJÍ V PŘÍSTAVU MELNÍK, 3. STAVBA
② PŘÍSTAV MELNÍK, PŘIPOJOVACÍ KOMUNIKACE PODÉL KOLEJÍ

- STAVEBNÍK POVODÍ LABE, s.p.
③ LABE - MELNÍK, PROTIPOVODNOVÁ OCHRANA - II. ETAPA

- STAVEBNÍK ČEZ DISTRIBUCE, a.s.
④ PŘELOŽKA VEDENÍ VN 22 kV

LEGENDA STÁVAJÍCÍCH INŽENÝRSKÝCH SÍTÍ
PODZEMNÍ VEDENÍ VN (ČEZ DISTRIBUCE A.S.)
PODZEMNÍ VEDENÍ NN (ČEZ DISTRIBUCE A.S.)
PODZEMNÍ VEDENÍ NN (ČESKÉ PŘÍSTAVY A.S.)
AREÁLOVÝ ROZVOD VEŘEJNEHO OSVĚTLENÍ (ČESKÉ PŘÍSTAVY A.S.)
PODZEMNÍ SDĚLOVACÍ VEDENÍ (TELEFONICA O2 ČR, A.S.)
STŘEDOTLAKY PLYNOVOD (RWE A.S.)

		TRANSCONSULT s.r.o.	
Nerudova 37, 500 02 Hradec Králové			
Vedoucí projektu	Ing. Šejbal	Středisko 3	
Odpovědný projektant	Ing. Šejbal	Vedoucí Ing. Šejbal	
Zpracovatel	Ing. Šejbal	Zak. 1 6 1 4 3 0 0 4	
Průzkoušel	Ing. Provda	Arch. č. 00717 Formát: 8 A4	
Kontroloval	Ing. Hodek	Datum: 02/2017	
Zadavatel	Česká přístavy, a.s.	účel PDPS	
EKOLOGIZACE KONTEJNEROVÉHO TERMINÁLU A ÚPRAVY VLEČKOVÝCH KOLEJÍ V PŘÍSTAVU MELNÍK, I. STAVBA STAVEBNÍ ČÁST			
SO 658 PŘEJEZDOVÁ ÚPRAVA VLEČKOVÉ KOLEJE Č. 403 - I. STAVBA			
SITUACE		měřítko 1:1 000	č.výkresu 2