


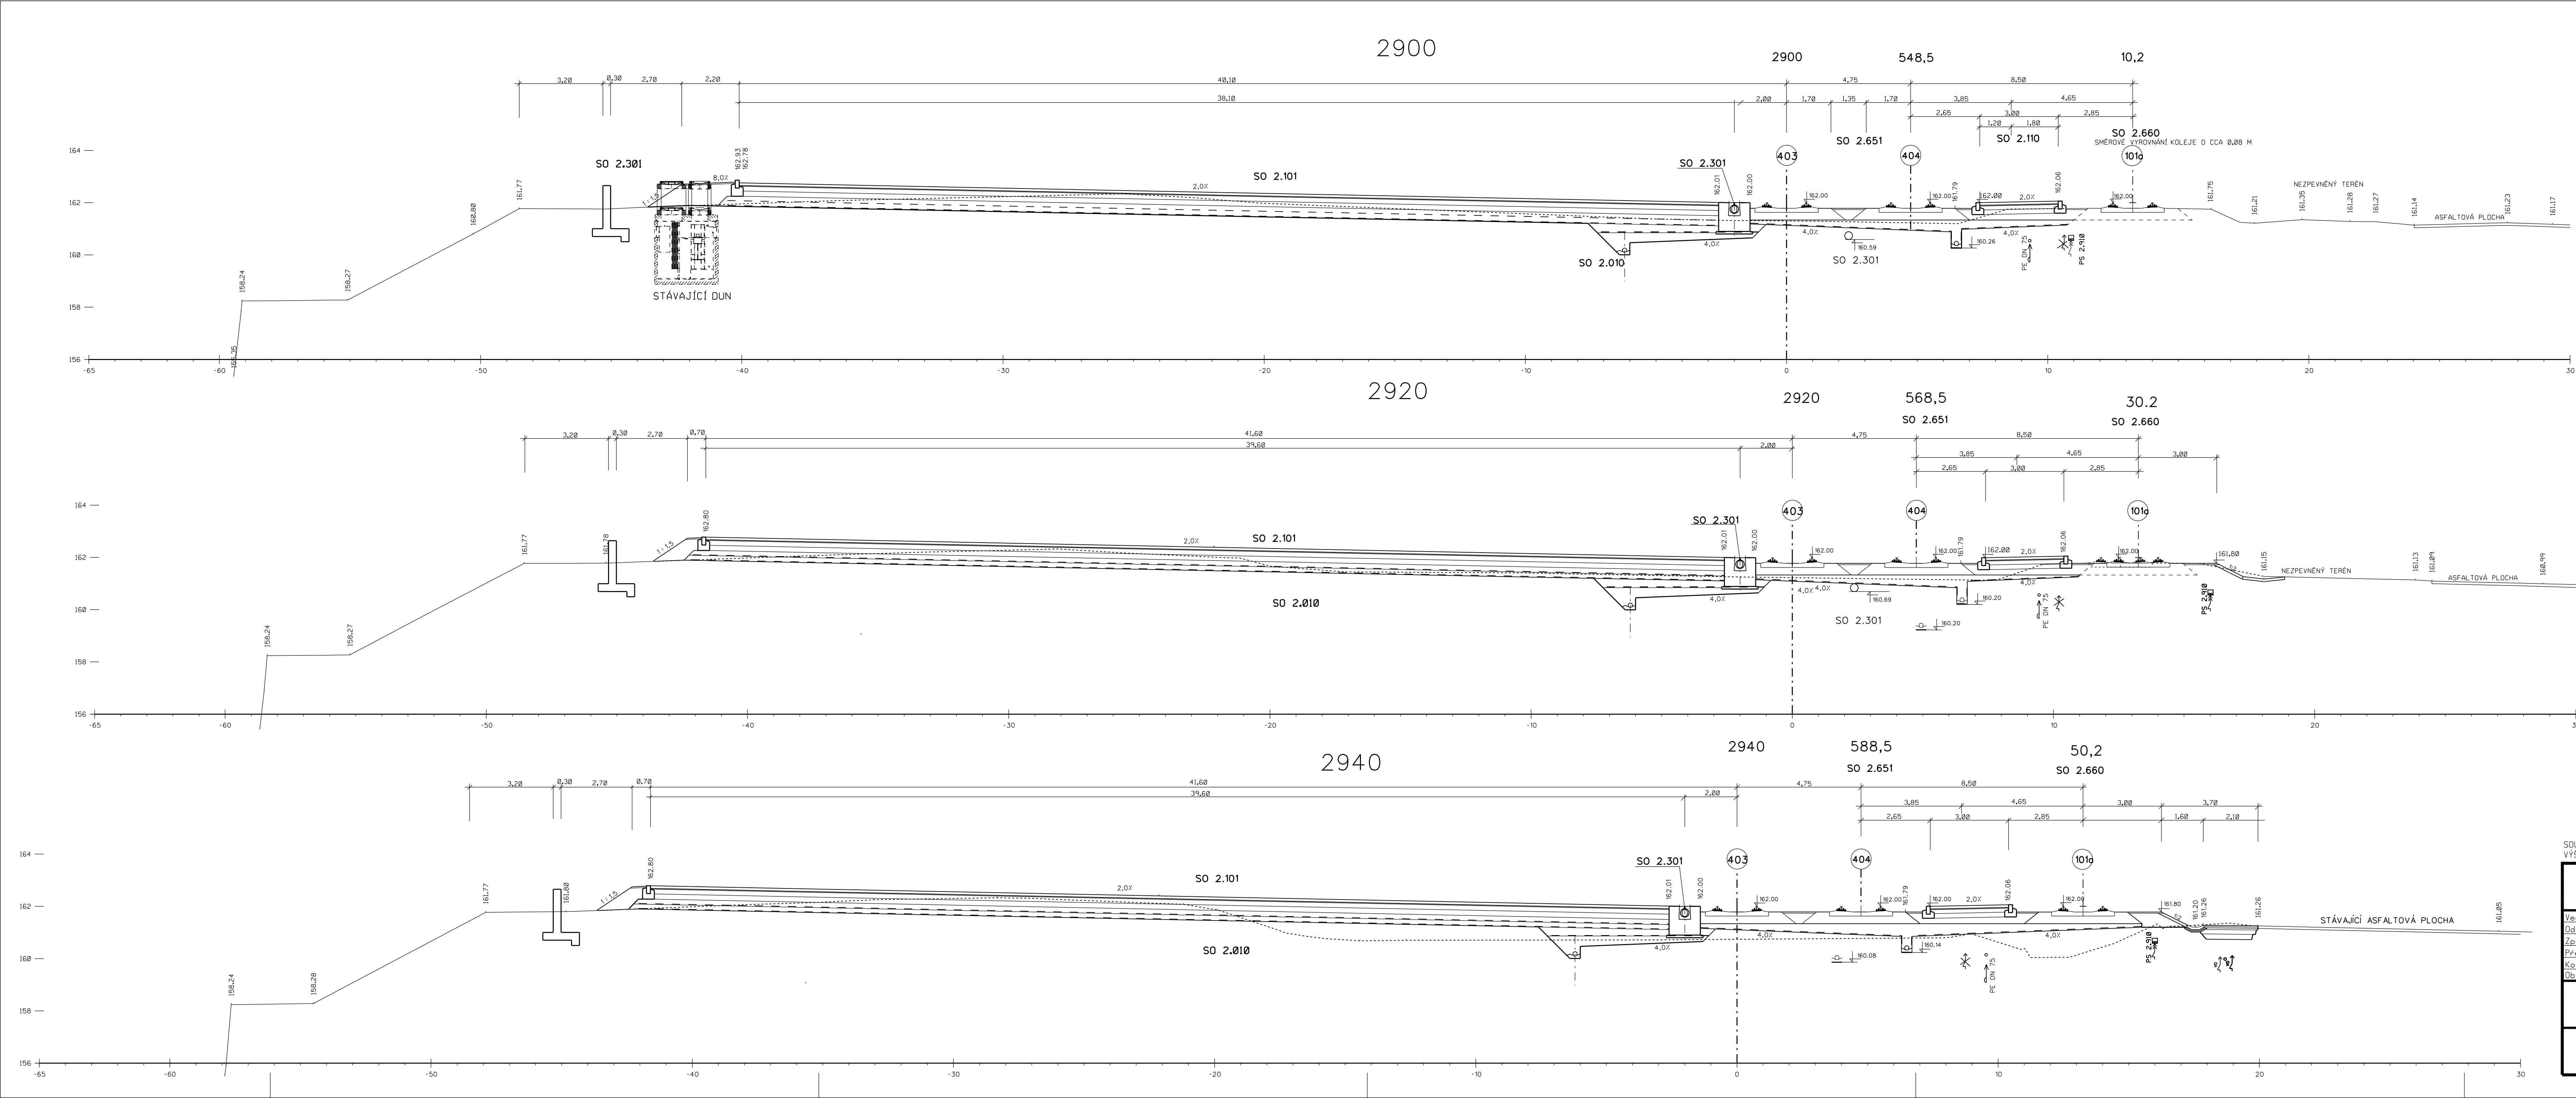

|   |                     |                 |                  |
|---|---------------------|-----------------|------------------|
| SOUŘADNICOVÝ SYSTÉM S-JTSK<br>VÝŠKOVÝ SYSTÉM BpV                                                                                                |                     |                 |                  |
| <b>TRANSCONSULT s.r.o.</b><br>Nerudova 37, 500 02 Hradec Králové                                                                                |                     |                 |                  |
| Vedoucí projektu   | Ing. Shejbal        | Středisko       | 3                |
| Odpovědný projektant   | Ing. Shejbal        | Vedoucí         | Ing. Shejbal     |
| Zpracovatel   | Kelousková          | Zak.č.          | 1161430004       |
| Průzkoušel   | Ing. Plášilová      | Arch.č.         | 00717            |
| Kontroloval   | Ing. Shejbal        | Datum           | 02/2017          |
| Objednatel   | České přístavy a.s. | Účel            | PDP              |
| EKOLOGIZACE KONTEJNEROVÉHO TERMINÁLU<br>A ÚPRAVY VLEČKOVÝCH KOLEJÍ V PŘÍSTAVU MĚLNÍK, 2. STAVBA<br>STAVEBNÍ ČÁST<br>SO 2.101 MANIPULAČNÍ PLOCHA |                     |                 | část dok.<br>C.4 |
| PŘÍČNÉ ŘEZY - DÍL 2, KM 2,900 - 2,940   |                     | mřítko<br>1:100 | č.výkresu<br>4.2 |