


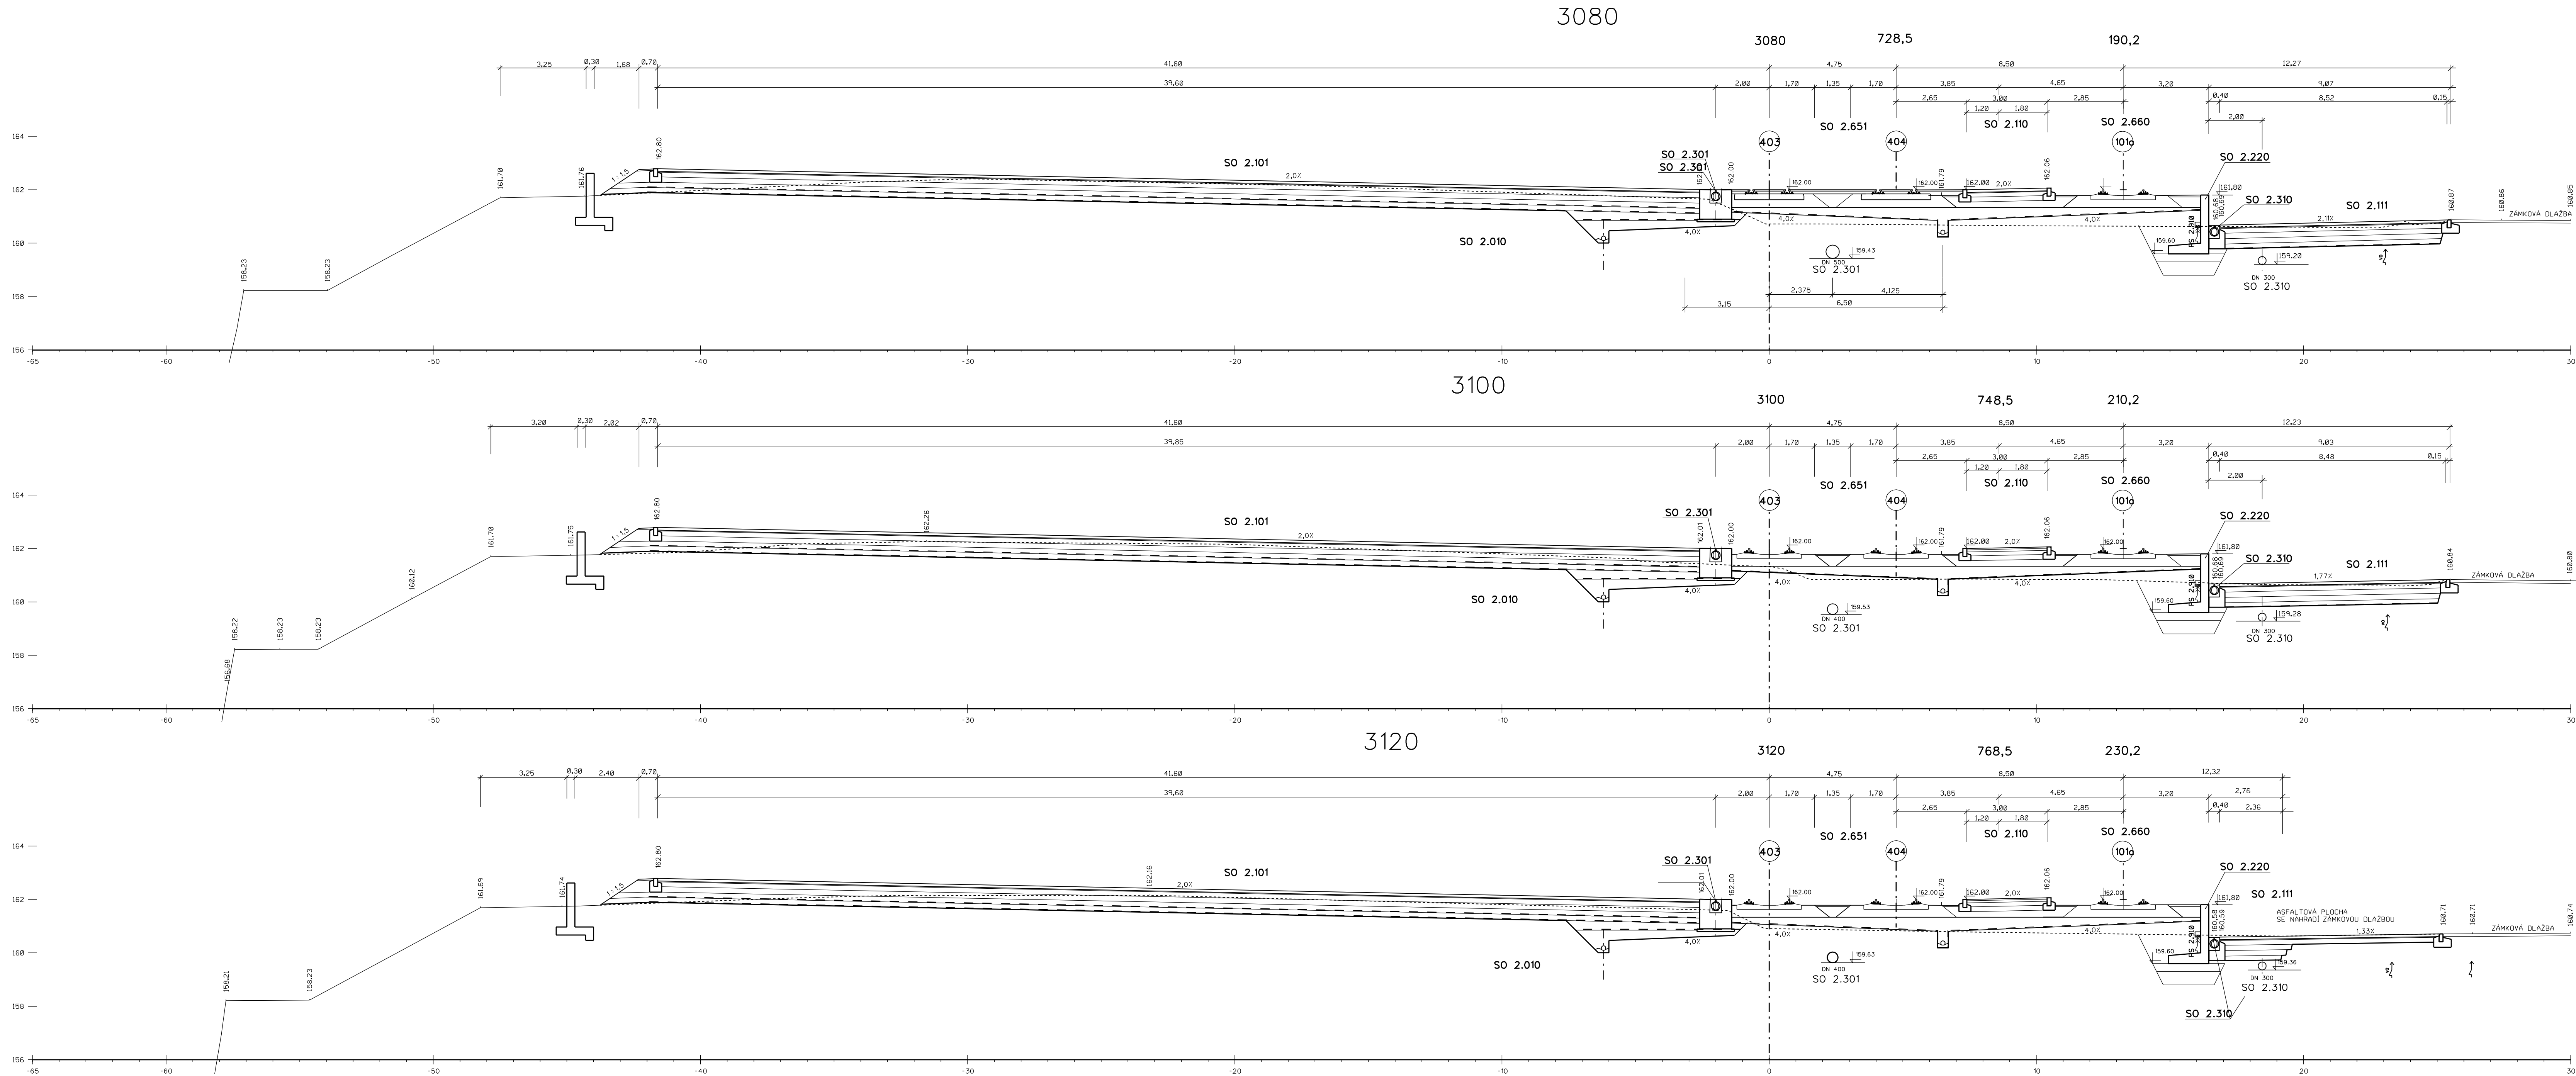

SOUŘADNICOVÝ SYSTÉM S-JTSK VÝŠKOVÝ SYSTÉM BpV			
TRANSCONSULT S.R.O. Nerudova 37,500 02 Hradec Králové			
Vedoucí projektu	Ing. Shejbal	Středisko	3
Odpovědný projektant	Ing. Shejbal	Vedoucí	Ing. Shejbal
Zpracovatel	Kaloušková	Zak.č.	1614300004
Průzkoušel	Ing. Plášilová	Arch.č.	00717
Kontroloval	Ing. Shejbal	Datum	02/2017
Objednatel	České přístavy a.s.	Účel	PDPS
EKOLOGIZACE KONTEJNEROVÉHO TERMINÁLU A ÚPRAVY VLEČKOVÝCH KOLEJÍ V PŘÍSTAVU MELNÍK, 2. STAVBA SO 2.101 MANIPULAČNÍ PLOCHA			část dok. C.4
PŘÍČNÉ REZY - DÍL 5, KM 3,080 - 3,120		měřítko 1:100	čvykresu 4.5