


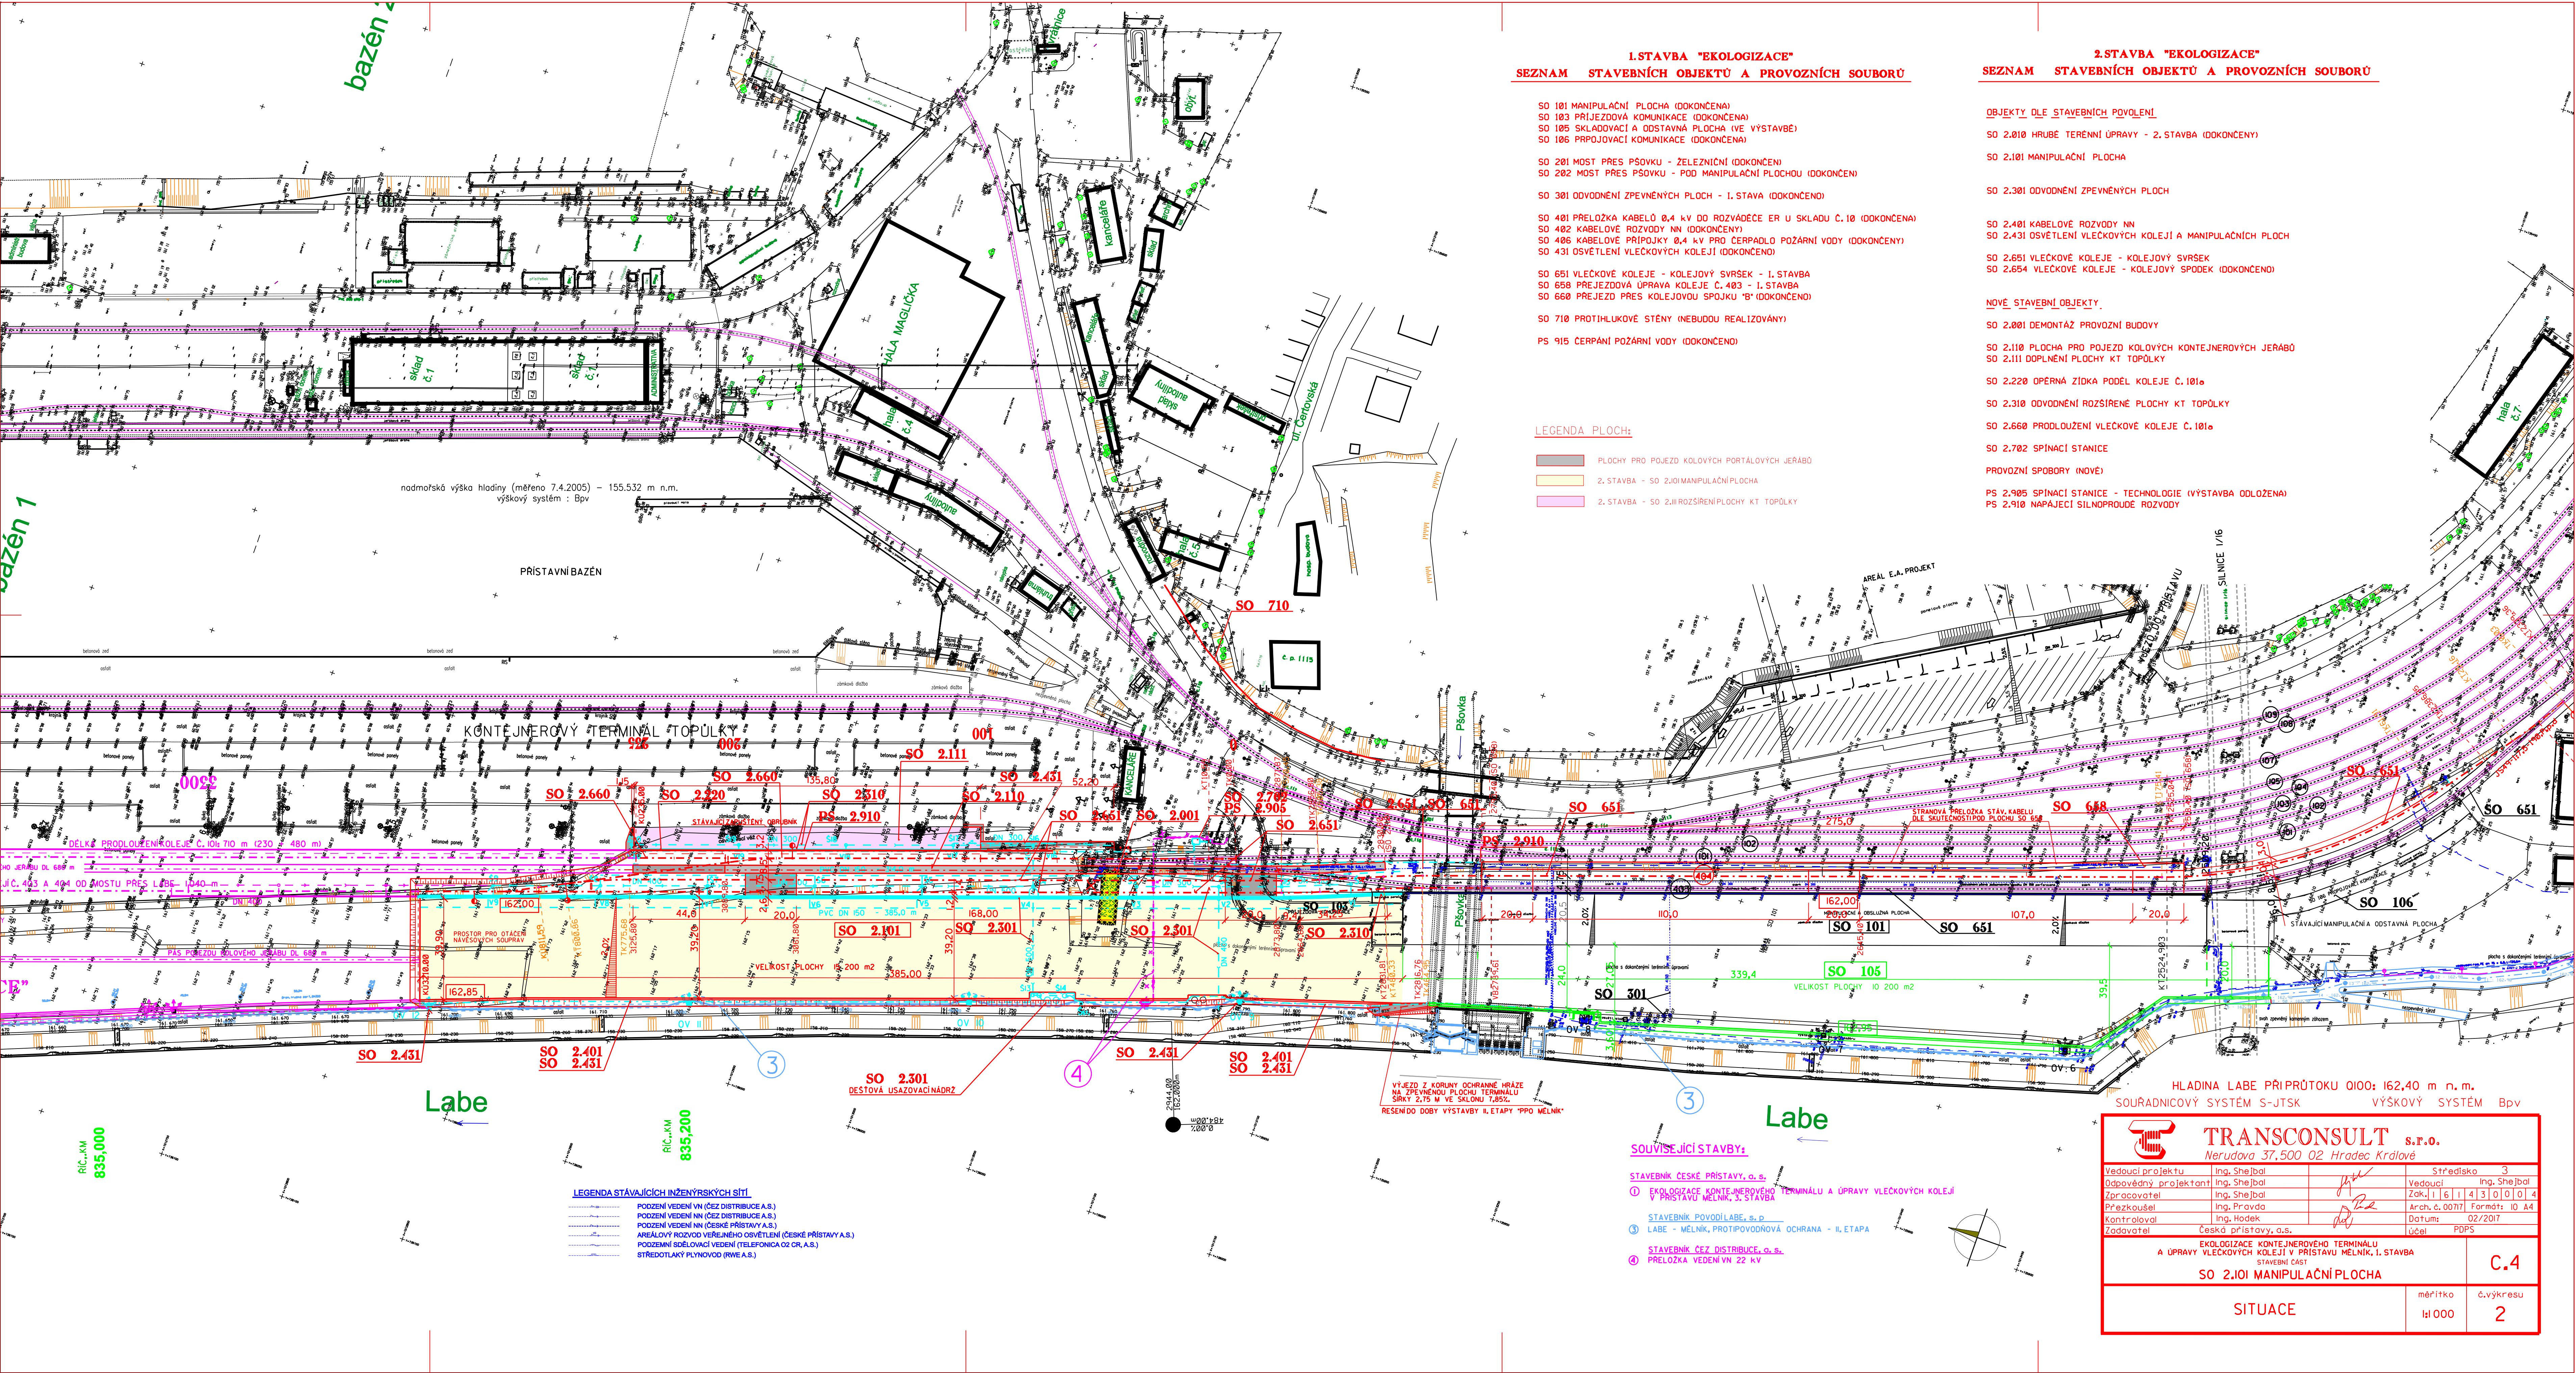

1.STAVBA "EKOLOGIZACE"
SEZNAM STAVEBNÍCH OBJEKTŮ A PROVOZNÍCH SOUBORŮ

- SO 101 MANIPULAČNÍ PLOCHA (DOKONČENÁ)
SO 103 PŘÍJEZDOVÁ KOMUNIKACE (DOKONČENÁ)
SO 105 SKLADOVACÍ A ODSTAVNÁ PLOCHA (VE VÝSTAVBĚ)
SO 106 PRŮJOVACÍ KOMUNIKACE (DOKONČENÁ)

SO 201 MOST PŘES PŠOVKU - ŽELEZNIČNÍ (DOKONČEN)
SO 202 MOST PŘES PŠOVKU - POD MANIPULAČNÍ PLOCHOU (DOKONČEN)

SO 301 ODVODNĚNÍ ZPEVNĚNÝCH PLOCH - 1. STAVA (DOKONČENO)

SO 401 PŘELOŽKA KABELŮ 0,4 kV DO ROZVÁDEČE ER U SKLADU Č.10 (DOKONČENÁ)
SO 402 KABELOVÉ ROZVODY NN (DOKONČENÝ)
SO 406 KABELOVÉ PŘÍPOJKY 0,4 kV PRO ČERPADLO POŽÁRNÍ VODY (DOKONČENÝ)
SO 431 OSVĚTLENÍ VLEČKOVÝCH KOLEJÍ (DOKONČENO)

SO 651 VLEČKOVÉ KOLEJE - KOLEJOVÝ SVRSEK - 1. STAVBA
SO 658 PŘÍJEZDOVÁ ÚPRAVA KOLEJE Č. 403 - 1. STAVBA
SO 660 PŘÍJEZD PŘES KOLEJOVOU SPOJKU "B" (DOKONČENO)

SO 710 PROTIHLUKOVÉ STĚNY (NEBUDOU REALIZOVÁNY)

PS 915 ČERPÁNÍ POŽÁRNÍ VODY (DOKONČENO)

LEGENDA PLOCH:

- PLOCHY PRO POJEZD KOLOVÝCH PORTÁLOVÝCH JERABŮ
2. STAVBA - SO 2.101 MANIPULAČNÍ PLOCHA
2. STAVBA - SO 2.111 ROZŠÍŘENÍ PLOCHY KT TOPŮLKÝ

2.STAVBA "EKOLOGIZACE"
SEZNAM STAVEBNÍCH OBJEKTŮ A PROVOZNÍCH SOUBORŮ

- OBJEKTY DLE STAVEBNÍCH POVOLENÍ

SO 2.010 HRUBÉ TERÉNNÍ ÚPRAVY - 2. STAVBA (DOKONČENÝ)

SO 2.101 MANIPULAČNÍ PLOCHA

SO 2.301 ODVODNĚNÍ ZPEVNĚNÝCH PLOCH

SO 2.401 KABELOVÉ ROZVODY NN
SO 2.431 OSVĚTLENÍ VLEČKOVÝCH KOLEJÍ A MANIPULAČNÍCH PLOCH

SO 2.651 VLEČKOVÉ KOLEJE - KOLEJOVÝ SVRSEK
SO 2.654 VLEČKOVÉ KOLEJE - KOLEJOVÝ SPODEK (DOKONČENO)

NOVÉ STAVEBNÍ OBJEKTY

SO 2.001 DEMONTÁŽ PROVOZNÍ BUDOVY

SO 2.110 PLOCHA PRO POJEZD KOLOVÝCH KONTEJNEROVÝCH JERABŮ
SO 2.111 DOPLNĚNÍ PLOCHY KT TOPŮLKÝ

SO 2.220 OPĚRNÁ ZÍDKA PODLE KOLEJE Č.101a

SO 2.310 ODVODNĚNÍ ROZŠÍŘENÉ PLOCHY KT TOPŮLKÝ

SO 2.660 PRODLOUŽENÍ VLEČKOVÉ KOLEJE Č.101a

SO 2.702 SPÍNACÍ STANICE

PROVOZNÍ SPOBORY (NOVÉ)

PS 2.905 SPÍNACÍ STANICE - TECHNOLOGIE (VÝSTAVBA ODLOŽENA)
PS 2.910 NÁPAJEČÍ SILNOPROUDÉ ROZVODY

LEGENDA STÁVAJÍCÍCH INŽENÝRSKÝCH SÍTÍ

- PODZEMNÍ VEDENÍ VN (ČEZ DISTRIBUCE A.S.)
PODZEMNÍ VEDENÍ NN (ČEZ DISTRIBUCE A.S.)
PODZEMNÍ VEDENÍ NN (ČESKÉ PŘÍSTAVY A.S.)
AREÁLOVÝ ROZVOD VĚRNÉHO OSVĚTLENÍ (ČESKÉ PŘÍSTAVY A.S.)
PODZEMNÍ SÍŤOVACÍ VEDENÍ (TELEFONICA O2 CR A.S.)
STŘEDOTÁK PLYNOVOD (RWE A.S.)

SOUVISEJÍCÍ STAVBY:

- STAVEBNÍK ČESKÉ PŘÍSTAVY, a.s.
1. EKOLOGIZACE KONTEJNEROVÉHO TERMINÁLU A ÚPRAVY VLEČKOVÝCH KOLEJÍ V PŘÍSTAVU MELNÍK, 3. STAVBA

STAVEBNÍK PŮVODNÍ LABE, s.r.o.
3. LABE - MELNÍK, PROTIPOVODNOVÁ OCHRANA - II. ETAPA

STAVEBNÍK ČEZ DISTRIBUCE, a.s.
4. PŘELOŽKA VEDENÍ VN 22 kV

TRANSCONSULT s.r.o. Nerudova 37,500 02 Hradec Králové			
Vedoucí projektu	Ing. Šejbal	Středisko	3
Odpovědný projektant	Ing. Šejbal	Vedoucí	Ing. Šejbal
Zpracovatel	Ing. Šejbal	Zák. č.	16114301014
Prezkoušel	Ing. Práda	Arch. č.	00717
Kontroloval	Ing. Hodek	Formát:	10 A4
Zadavatel	Česká přístavy, a.s.	Datum:	02/2017
		Účel:	PDPs
EKOLOGIZACE KONTEJNEROVÉHO TERMINÁLU A ÚPRAVY VLEČKOVÝCH KOLEJÍ V PŘÍSTAVU MELNÍK, 1. STAVBA STAVEBNÍ ČÁST SO 2.101 MANIPULAČNÍ PLOCHA			
SITUACE		mřítko 1:1 000	č.výkresu 2