


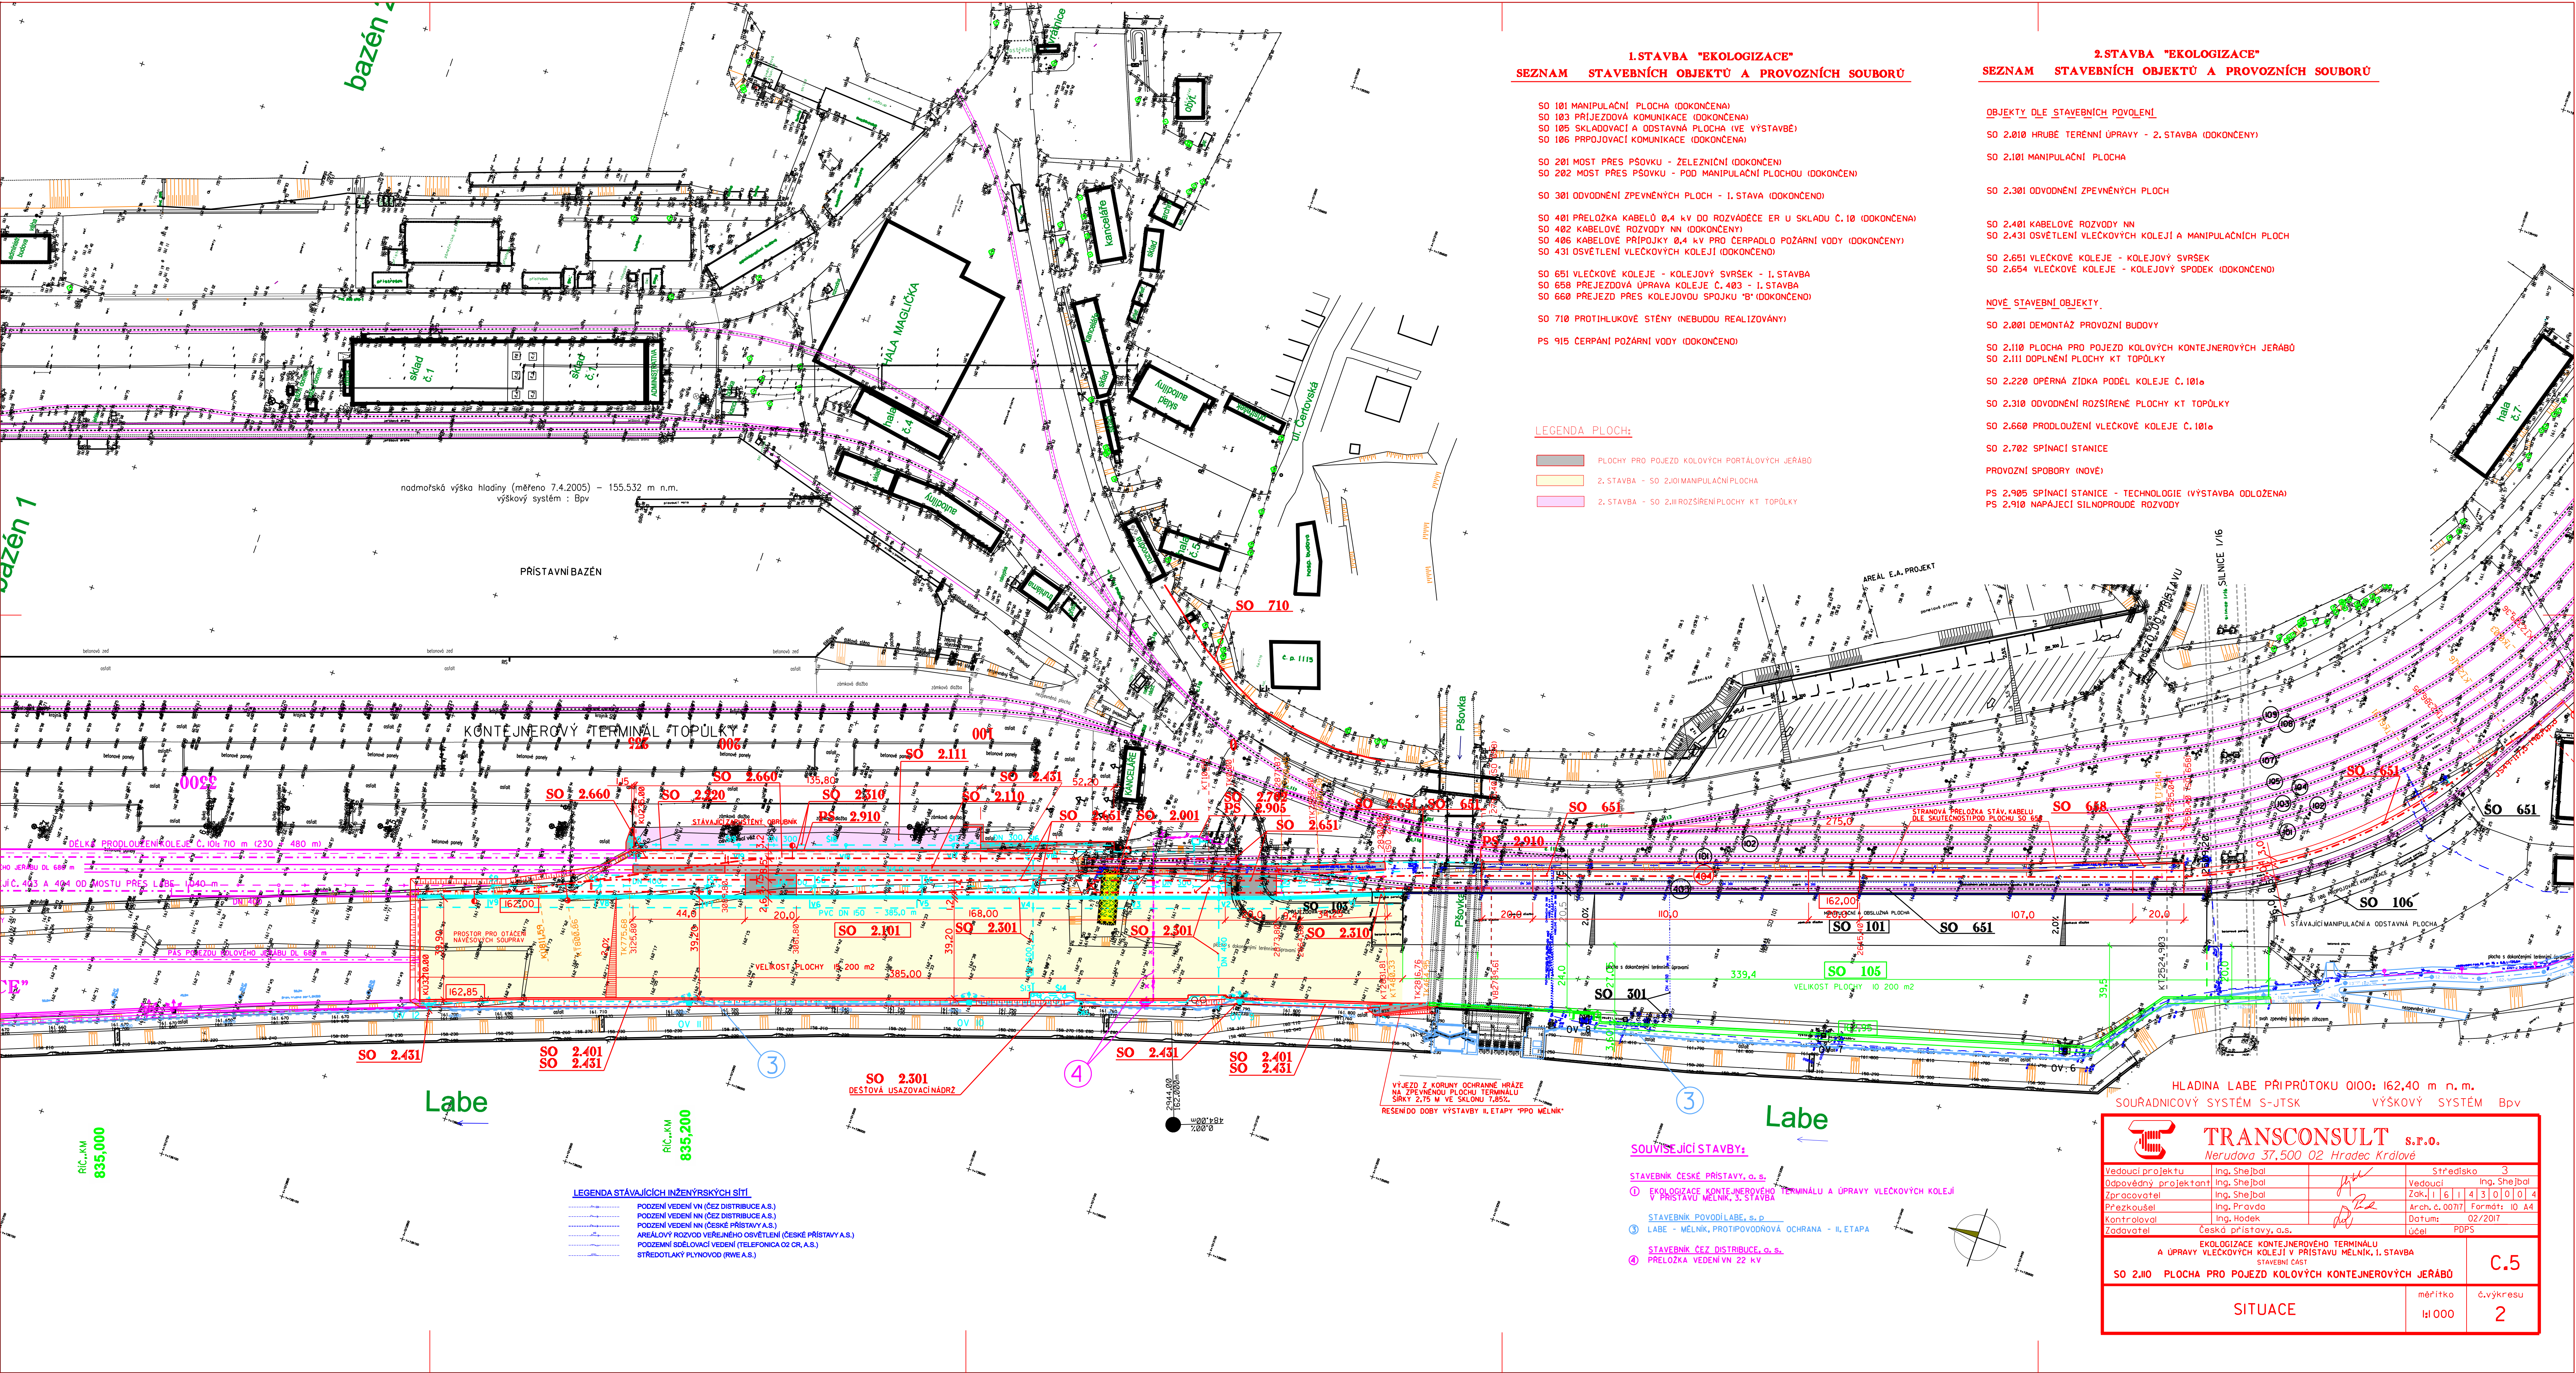

1.STAVBA "EKOLOGIZACE"
SEZNAM STAVEBNÍCH OBJEKTŮ A PROVOZNÍCH SOUBORŮ

- SO 101 MANIPULAČNÍ PLOCHA (DOKONČENÁ)
- SO 103 PŘÍJEZDOVÁ KOMUNIKACE (DOKONČENÁ)
- SO 105 SKLADOVACÍ A ODDÁVNÁ PLOCHA (VE VÝSTAVBĚ)
- SO 106 PRŮPOJOVACÍ KOMUNIKACE (DOKONČENÁ)
- SO 201 MOST PŘES PŠOVKU - ŽELEZNIČNÍ (DOKONČEN)
- SO 202 MOST PŘES PŠOVKU - POD MANIPULAČNÍ PLOCHOU (DOKONČEN)
- SO 301 ODVOVNĚNÍ ZPEVNĚNÝCH PLOCH - 1. STAVA (DOKONČEN)
- SO 401 PŘELOŽKA KABELŮ 0,4 kV DO ROZVÁDEČE ER U SKLADU Č.10 (DOKONČENÁ)
- SO 402 KABELOVÉ ROZVODY NN (DOKONČENY)
- SO 406 KABELOVÉ PŘÍPOJKY 0,4 kV PRO ČERPADLO POŽÁRNÍ VODY (DOKONČENY)
- SO 431 OSVĚTLENÍ VLEČKOVÝCH KOLEJÍ (DOKONČEN)
- SO 651 VLEČKOVÉ KOLEJE - KOLEJOVÝ SVRSEK - 1. STAVBA
- SO 658 PŘEJEZDOVÁ ÚPRAVA KOLEJE Č. 403 - 1. STAVBA
- SO 660 PŘEJEZD PŘES KOLEJOVOU SPOJKU "B" (DOKONČEN)
- SO 710 PROTIHLUKOVÉ STĚNY (NEBUDOU REALIZOVÁNY)
- PS 915 ČERPÁNÍ POŽÁRNÍ VODY (DOKONČEN)

LEGENDA PLOCH:

- PLOCHY PRO POJEZD KOLOVÝCH PORTÁLOVÝCH JERABŮ
- 2. STAVBA - SO 2.101 MANIPULAČNÍ PLOCHA
- 2. STAVBA - SO 2.111 ROZŠÍŘENÍ PLOCHY KT TOPOLKY

2.STAVBA "EKOLOGIZACE"
SEZNAM STAVEBNÍCH OBJEKTŮ A PROVOZNÍCH SOUBORŮ

- OBJEKTY DLE STAVEBNÍCH POVOLENÍ
- SO 2.010 HRUBÉ TERÉNNÍ ÚPRAVY - 2. STAVBA (DOKONČENY)
- SO 2.101 MANIPULAČNÍ PLOCHA
- SO 2.301 ODVOVNĚNÍ ZPEVNĚNÝCH PLOCH
- SO 2.401 KABELOVÉ ROZVODY NN
- SO 2.431 OSVĚTLENÍ VLEČKOVÝCH KOLEJÍ A MANIPULAČNÍCH PLOCH
- SO 2.651 VLEČKOVÉ KOLEJE - KOLEJOVÝ SVRSEK
- SO 2.654 VLEČKOVÉ KOLEJE - KOLEJOVÝ SPODEK (DOKONČEN)
- NOVÉ STAVEBNÍ OBJEKTY
- SO 2.001 DEMONTÁŽ PROVOZNI BUDOVY
- SO 2.110 PLOCHA PRO POJEZD KOLOVÝCH KONTEJNEROVÝCH JERABŮ
- SO 2.111 DOPLNĚNÍ PLOCHY KT TOPOLKY
- SO 2.220 OPĚRNÁ ZÍDKA PODLE KOLEJE Č. 101
- SO 2.310 ODVOVNĚNÍ ROZŠÍŘENÉ PLOCHY KT TOPOLKY
- SO 2.660 PRODLOUŽENÍ VLEČKOVÉ KOLEJE Č. 101
- SO 2.702 SPÍNACÍ STANICE
- PROVOZNÍ SPOBORY (NOVÉ)
- PS 2.905 SPÍNACÍ STANICE - TECHNOLOGIE (VÝSTAVBA ODLOŽENA)
- PS 2.910 NÁPAJEČÍ SILNOPROUDÉ ROZVODY

LEGENDA STÁVÁJÍCÍCH INŽENÝRSKÝCH SÍTÍ

- PODZEMNÍ VEDENÍ VN (ČEZ DISTRIBUCE A.S.)
- PODZEMNÍ VEDENÍ NN (ČEZ DISTRIBUCE A.S.)
- PODZEMNÍ VEDENÍ NN (ČESKÉ PŘÍSTAVY A.S.)
- AREÁLOVÝ ROZVOD VĚŘEJNÉHO OSVĚTLENÍ (ČESKÉ PŘÍSTAVY A.S.)
- PODZEMNÍ SÍŤOVACÍ VEDENÍ (TELEFONICA O2 CR A.S.)
- STŘEDOTÁK PLYNOVOD (RWE A.S.)

SOUVISEJÍCÍ STAVBY:

- STAVEBNÍK ČESKÉ PŘÍSTAVY, a.s.
- 1. EKOLOGIZACE KONTEJNEROVÉHO TERMINÁLU A ÚPRAVY VLEČKOVÝCH KOLEJÍ V PŘÍSTAVU MELNÍK, 1. STAVBA
- STAVEBNÍK PŮVODNÍ LÁBE, s.p.
- 2. LÁBE - MELNÍK, PROTIPOVODNOVÁ OCHRANA - II. ETAPA
- STAVEBNÍK ČEZ DISTRIBUCE, a.s.
- 3. PŘELOŽKA VEDENÍ VN 22 kV

TRANSCONSULT s.r.o. Nerudova 37,500 02 Hradec Králové			
Vedoucí projektu	Ing. Šejbal	Středisko	3
Odpovědný projektant	Ing. Šejbal	Vedoucí	Ing. Šejbal
Zpracovatel	Ing. Šejbal	Zák. č.	16114301014
Prezkoušel	Ing. Práda	Arch. č.	00717
Kontroloval	Ing. Hodek	Formát:	10 A4
Zadavatel	Česká přístavy, a.s.	Datum:	02/2017
		Účel:	PDPs
EKOLOGIZACE KONTEJNEROVÉHO TERMINÁLU A ÚPRAVY VLEČKOVÝCH KOLEJÍ V PŘÍSTAVU MELNÍK, 1. STAVBA			C.5
STAVEBNÍ ČÁST			
SO 2.101 PLOCHA PRO POJEZD KOLOVÝCH KONTEJNEROVÝCH JERABŮ			
SITUACE		mřítko	1:1 000
		č.výkresu	2