


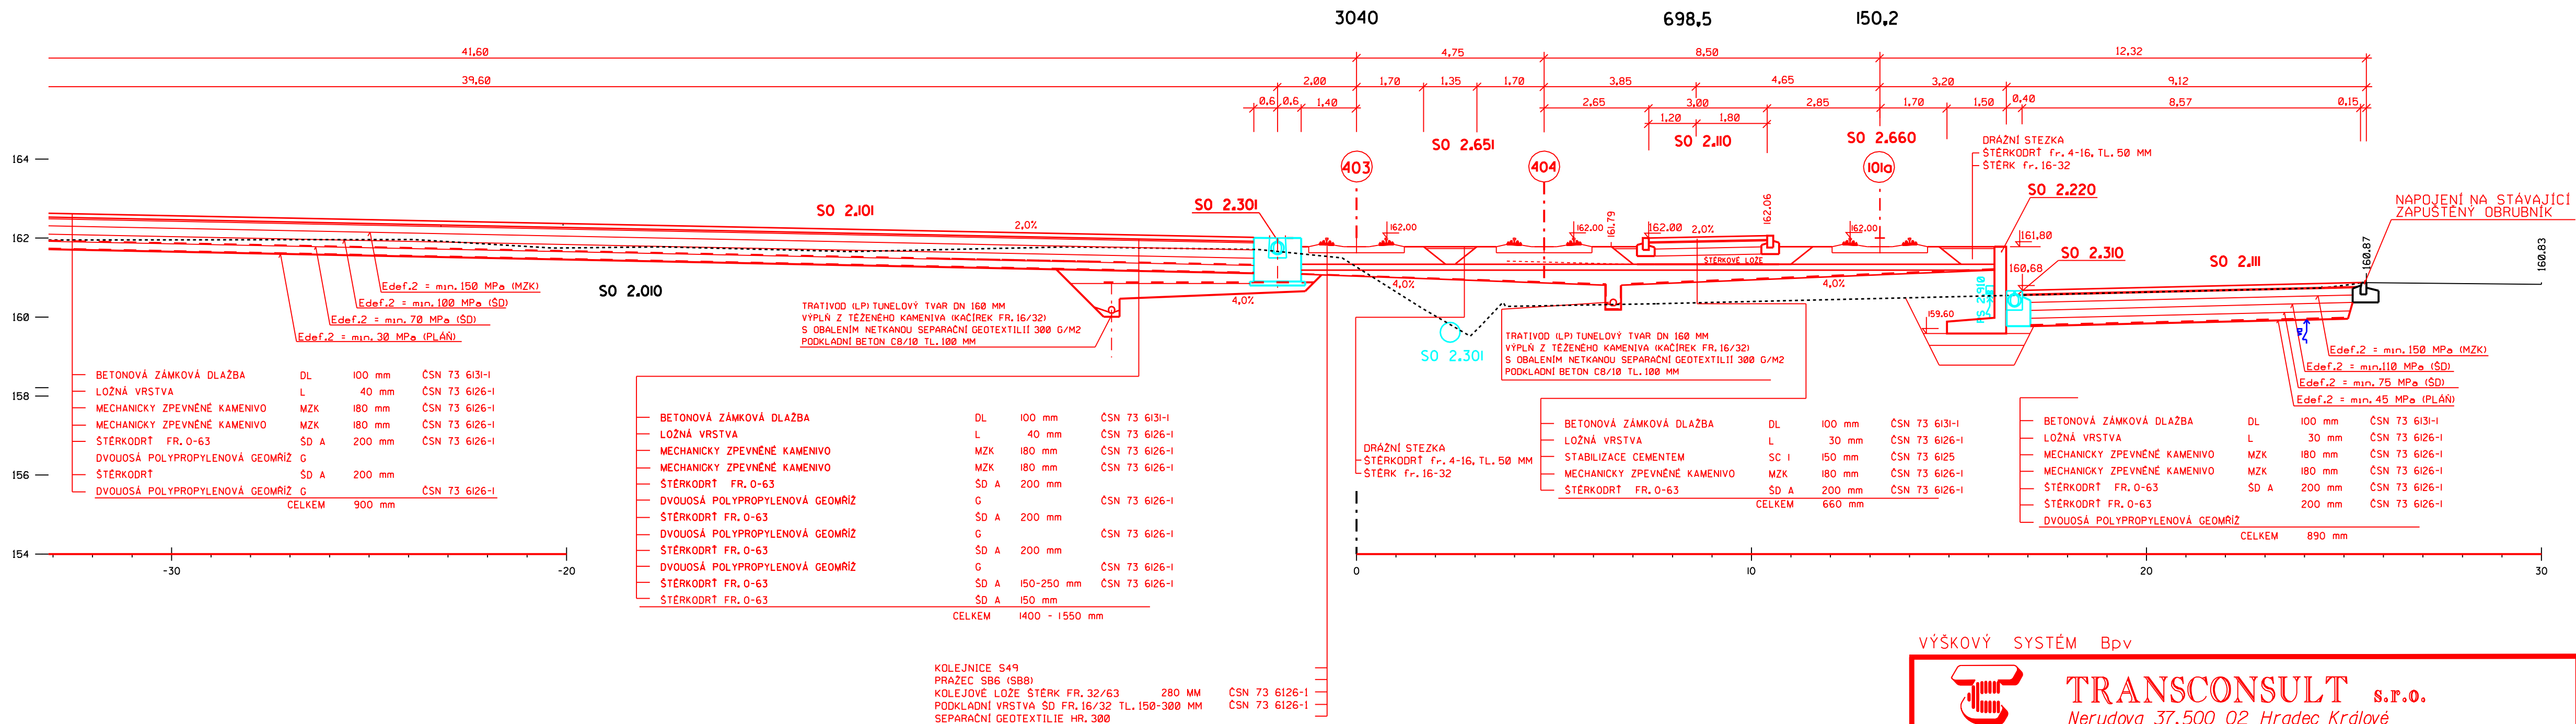

		TRANSCONSULT S.R.O. Nerudova 37,500 02 Hradec Králové	
Vedoucí projektu	Ing. Shejbal	Středisko 3	
Odpovědný projektant	Ing. Shejbal	Vedoucí Ing. Shejbal	
Zpracovatel	Ing. Shejbal	Zak.	1614300104
Průzkoušel	Ing. Plášilová	Arch.	č.00717
Kontroloval	Ing. Hodek	Formát: 6 A4	
Zadavatel	České přístavy, a.s.	Datum:	02/2017
		účel	PDPS