


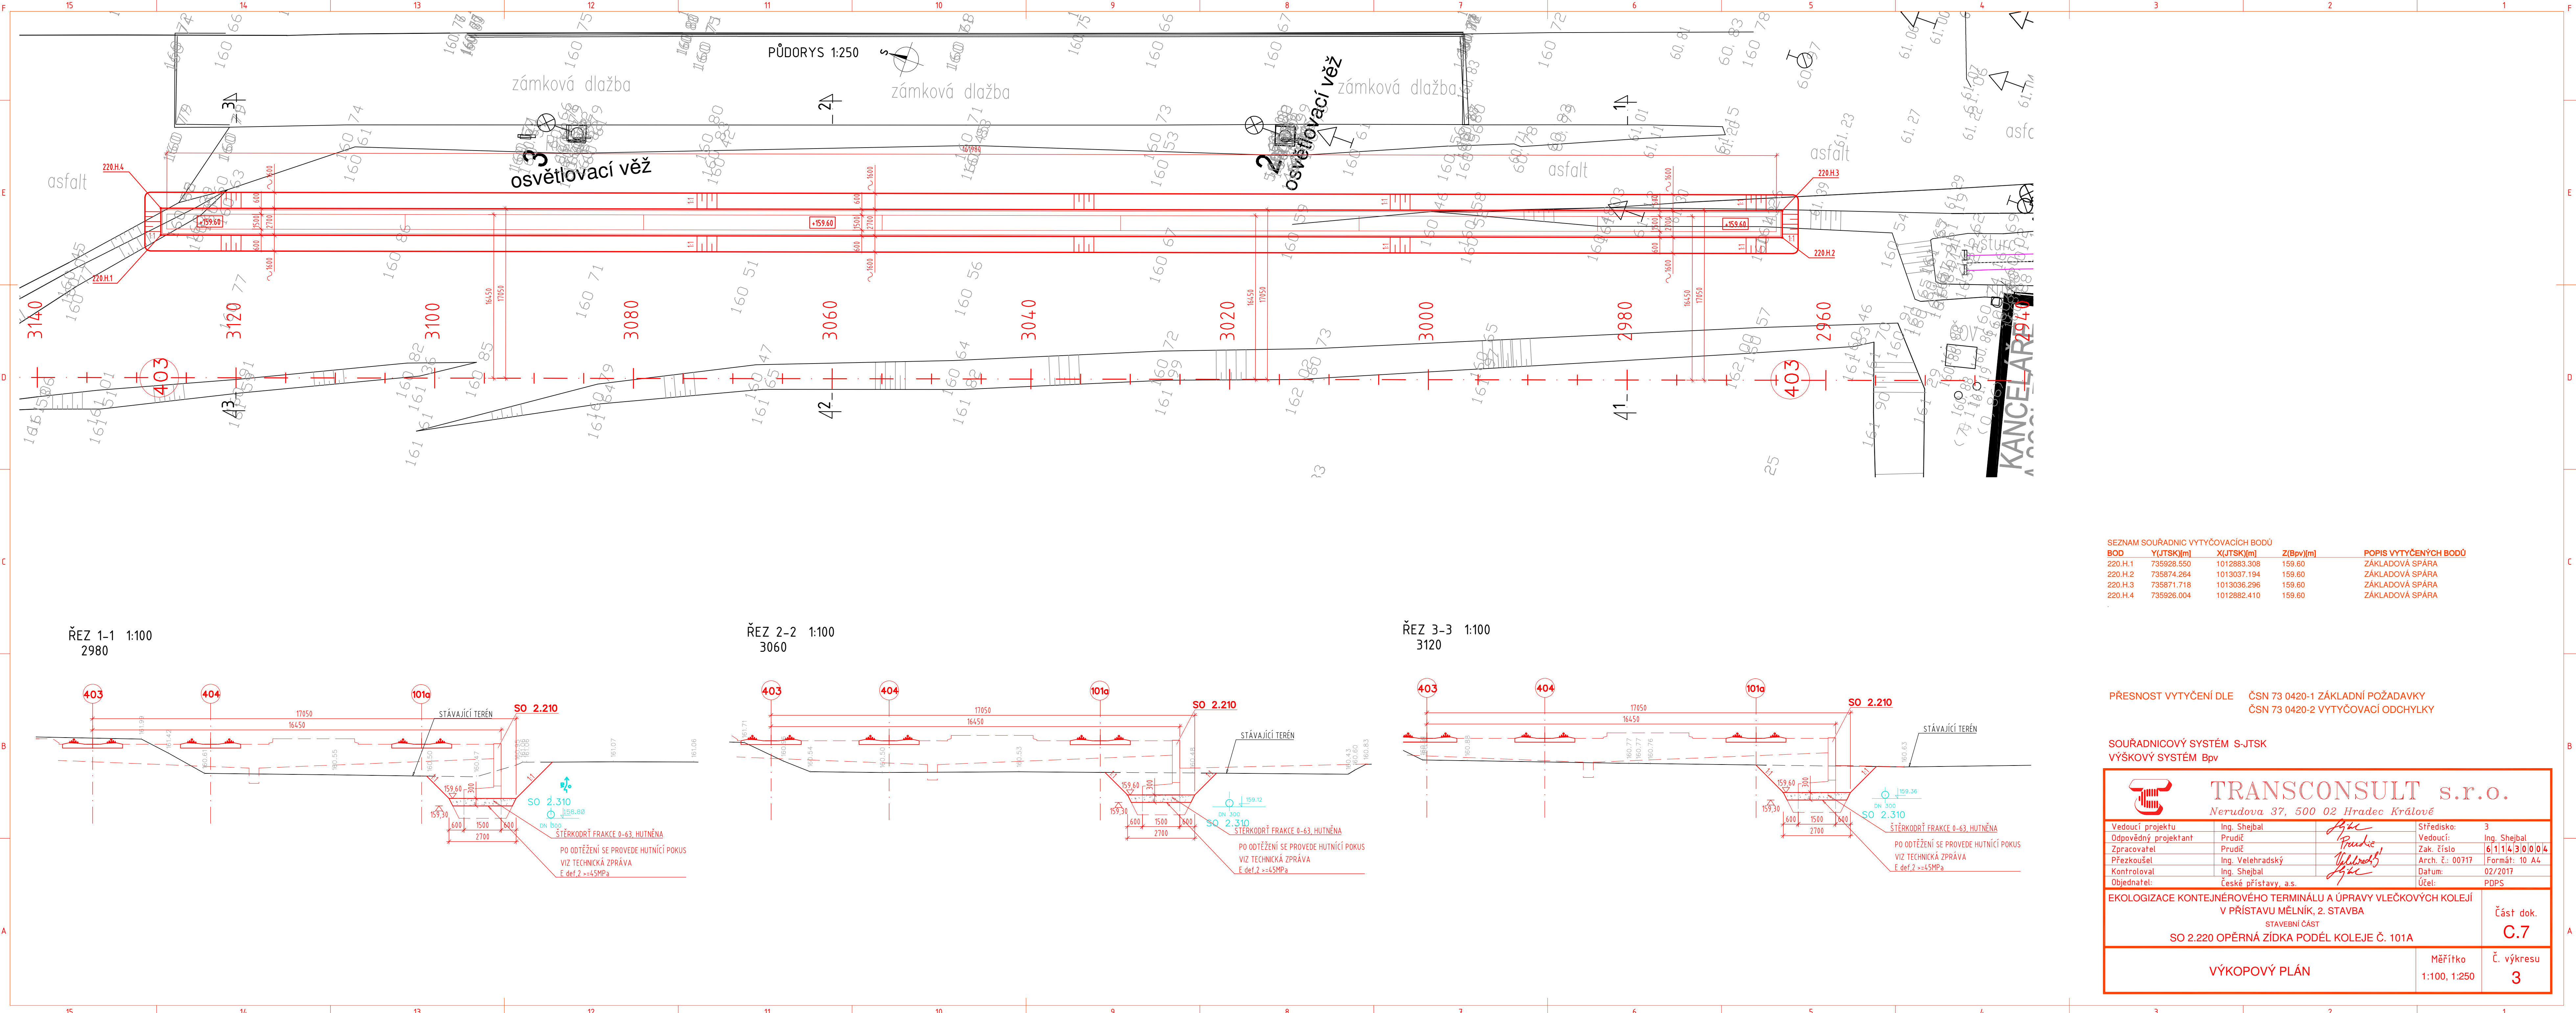

SEZNAM SOUŘADNIC VYTÝČOVACÍCH BODŮ			
BOD	Y[UTSK][m]	X[UTSK][m]	Z[Bpv][m]
220.H.1	735928.550	1012883.308	159.60
220.H.2	735874.264	1013037.194	159.60
220.H.3	735871.718	1013036.296	159.60
220.H.4	735926.004	1012882.410	159.60

PŘESNOST VYTÝČENÍ DLE ČSN 73 0420-1 ZÁKLADNÍ POŽADAVKY
ČSN 73 0420-2 VYTÝČOVACÍ ODCHYLKY

SOUŘADNICOVÝ SYSTÉM S-JTSK
VÝŠKOVÝ SYSTÉM Bpv

 TRANSCONSULT s.r.o. Nerudova 37, 500 02 Hradec Králové			
Vedoucí projektu	Ing. Shejbal	<i>Shejbal</i>	Sřředisko: 3
Odpovědný projektant	Prudič	<i>Prudič</i>	Vedoucí: Ing. Shejbal
Zpracovatel	Ing. Velehradský	<i>Velehradský</i>	Zak. číslo 611/14/310/0/4
Přezkoušel	Ing. Shejbal	<i>Shejbal</i>	Arch. č.: 00717
Kontroloval	Ing. Shejbal	<i>Shejbal</i>	Formát: 10 A4
Objednatel:	České přístavy, a.s.		Datum: 02/2017
			Účel: PDPS
EKOLOGIZACE KONTEJNÉROVÉHO TERMINÁLU A ÚPRAVY VLEČKOVÝCH KOLEJÍ V PŘÍSTAVU MĚLNÍK, 2. STAVBA STAVEBNÍ ČÁST SO 2.220 OPĚRNÁ ZÍDKA PODÉL KOLEJE Č. 101A			Část dok. C.7
VÝKOPOVÝ PLÁN			Měřítko 1:100, 1:250 Č. výkresu 3