


VZOROVÁ SESTAVA REVIZNÍ ŠACHTY (PREFABRIKOVANÉ) 1 : 25

ŘEZ 1-1

ŘEZ 2 - 2

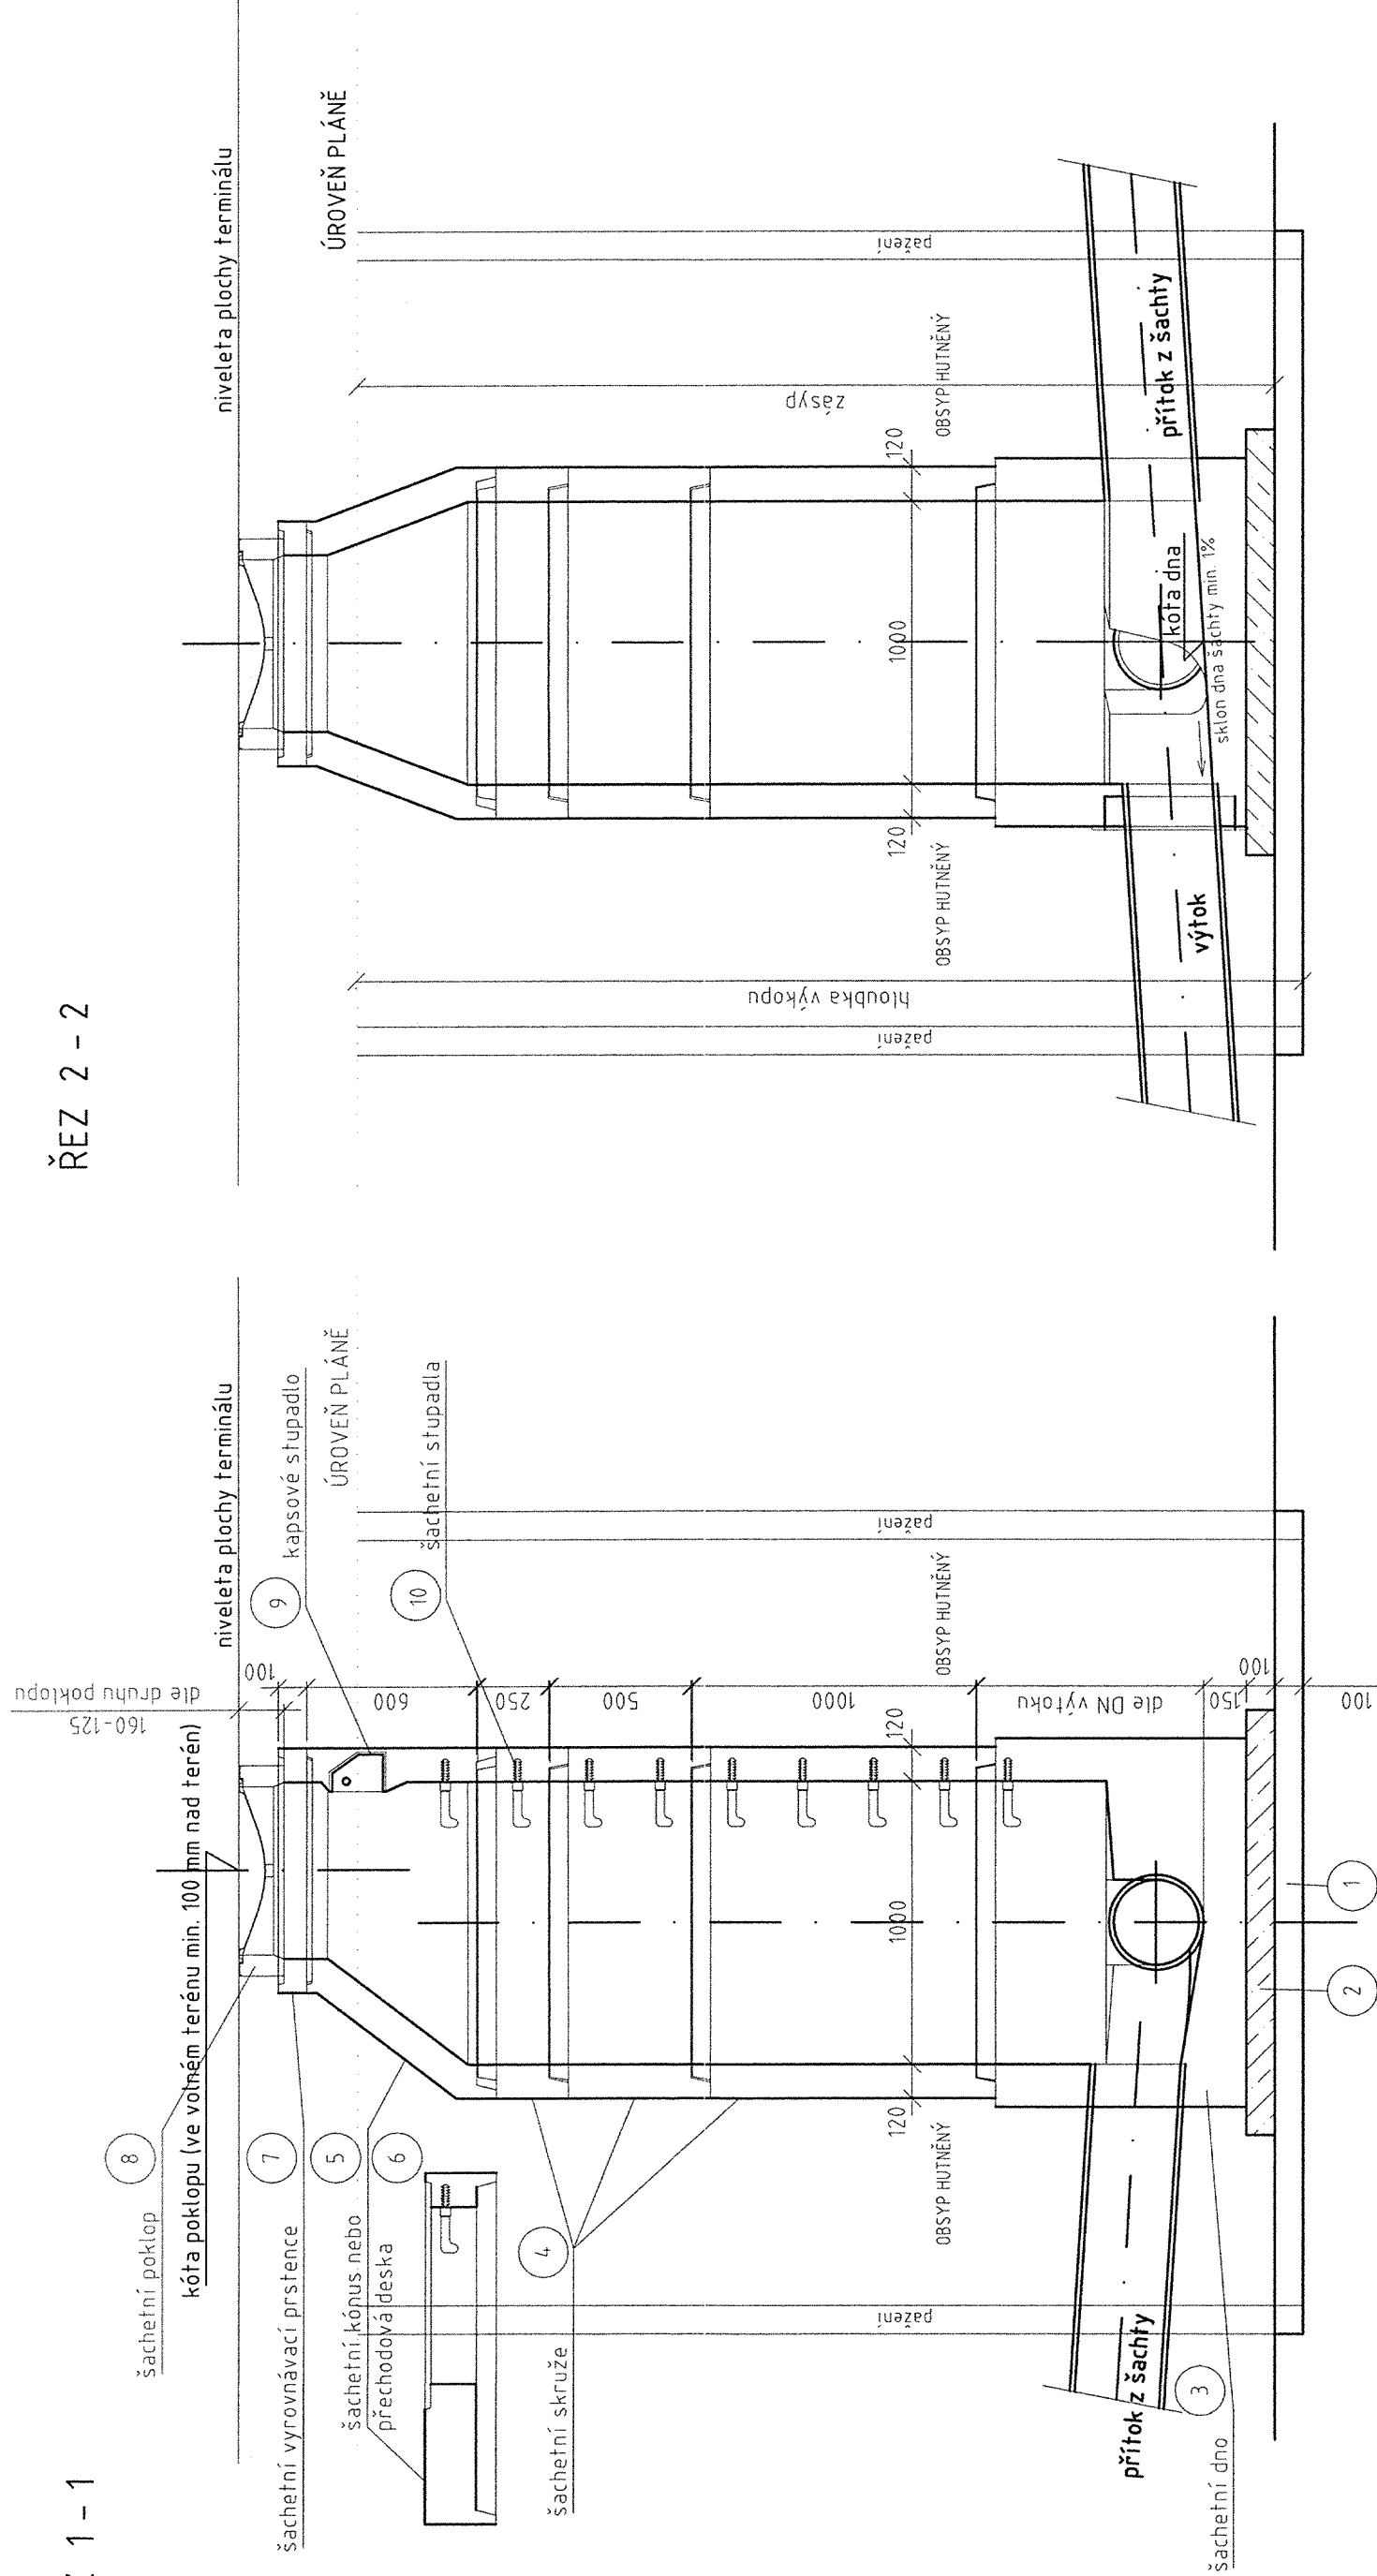

PÚDORYS


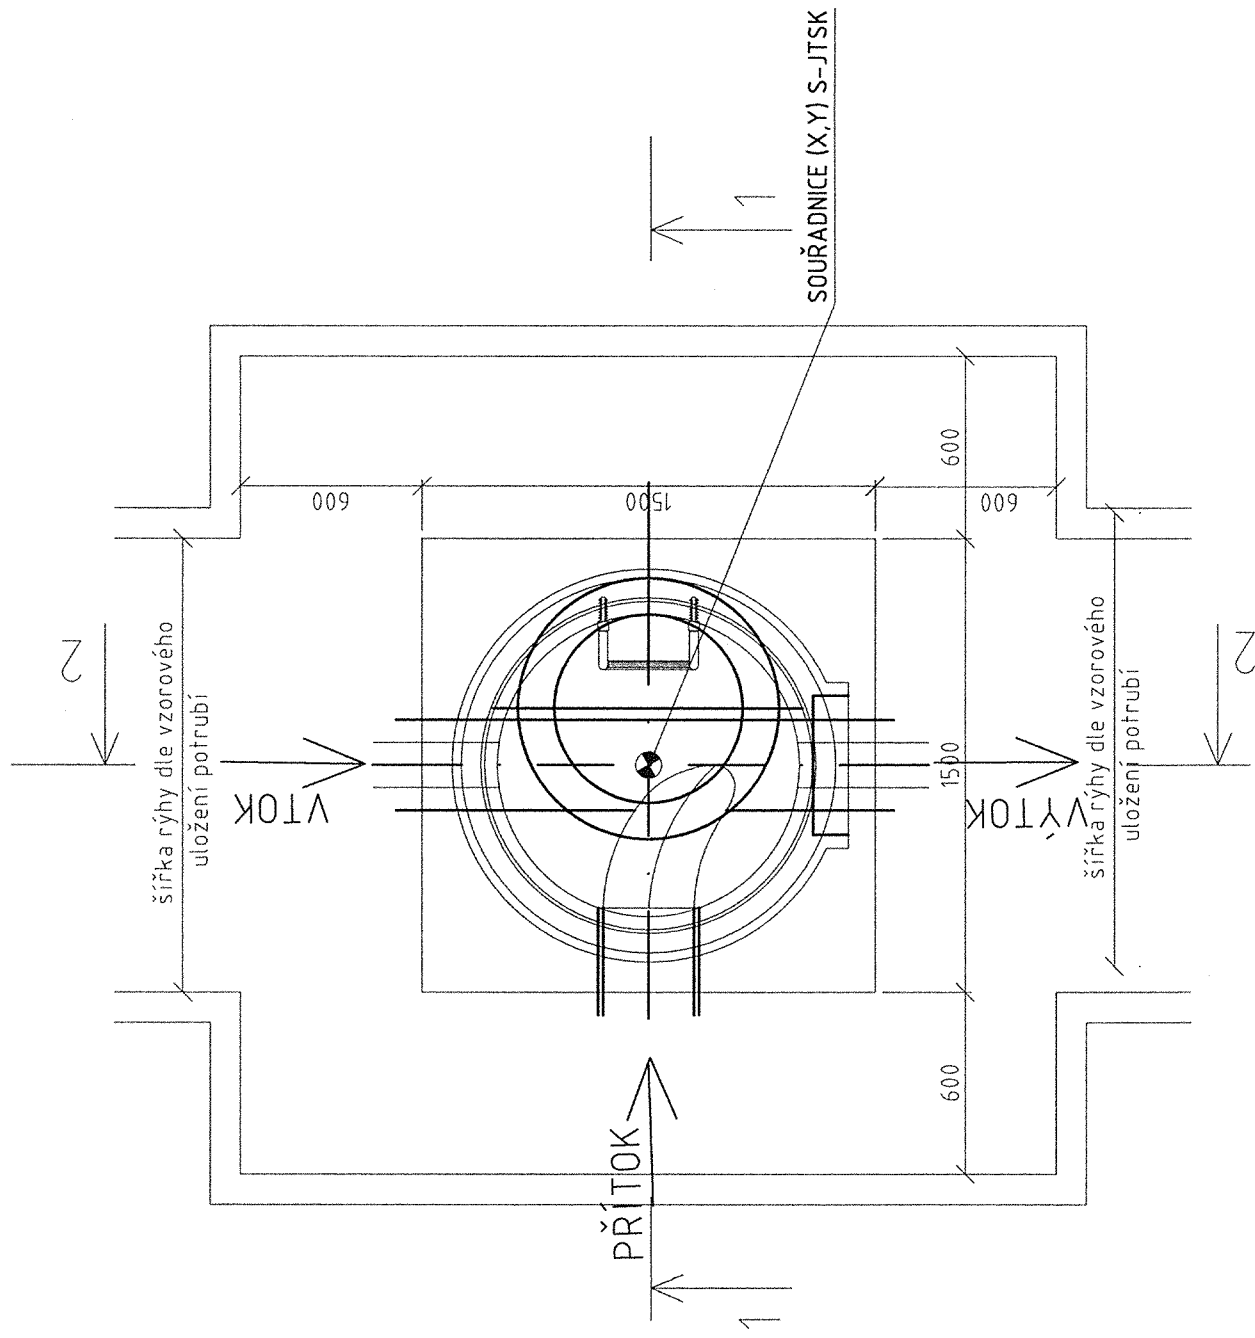


SCHÉMA NAPOJENÍ

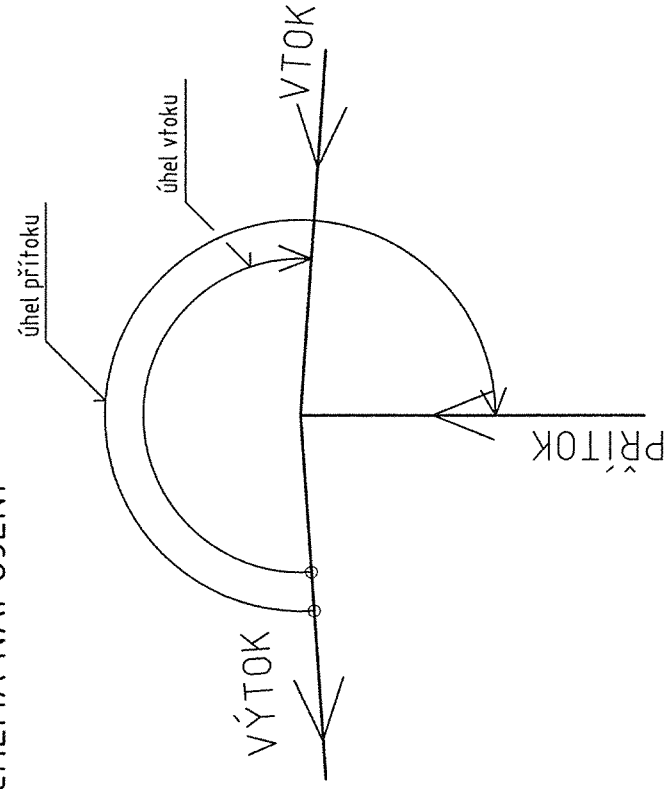

POZNÁMKA:

— počet a specifikace jednotlivých šachet je uvedena ve výpisu šachet na konci technické zprávy

— poloha šachet je určena souřadnicemi S-JTSK viz Vytyčovací výkres

Seznam podrobností	Označení	Popis materiálu
	1	Štěrkové lože o zrnitosti 10 - 16 mm
	2	Podkladní beton C 12/15
	3	Šachtové dno prefabrikované TZZ-Q 1000/výšky 600 mm nebo 1000 mm
	4	Šachtovní skruž TBS-Q 1000/1000-500-250/120/SP
	5	Šachtovní kónus TBR-Q 625/600/120/SPK
	6	Zákrutová deska TZK-Q 625/600/120/T
	7	Šachtovní vyrovnávací prstence TBW-Q 625/40-60-80-100-120/120
	8	Poklop kruhový litinový ø 600 mm s rámem-BEGU, výšky 160 mm zatüžení D400 (komunikace) dle ČSN EN 124
	9	Kapsové plastové stupadlo
	10	Ocelové kramlové stupadlo s PE povlakem DIN 19555

SOUŘADNICOVÝ SYSTÉM S-JTSK
VÝŠKOVÝ SYSTÉM BpV

		TRANSCONSULT s.r.o. Nerudova 37, 500 02 Hradec Králové	
Vedoucí projektu	Ing. Šelbal	Sříděisko 3	
Odpovědný projektant	Ing. Vrabrová	Vedoucí:	Ing. Šelbal
Zpracovatel	Ing. Vrabrová	Zak. číslo	1 6 1 4 3 0 0 0 4
Přezkoušel	Ing. Šelbal	Arch.čís.	00717
Kontroloval	Prušič	Formát:	6 A4
Investor	České přístavy a.s. Praha	Datum:	02/2017
		Účet:	PDPS
EKOLOGIZACE KONTRÉROVÉHO TERMINÁLU A ÚPRAVY VLEČKOVÝCH KOLEJÍ V PŘÍSTAVU MĚLNÍK, 2. STAVBA STAVEBNÍ ČÁST		Část dok.	C.8
SO 2.301 ODVODNĚNÍ ZPEVNĚNÝCH PLOCH		Č. výkresu	5
VZOROVÝ VÝKRES REVIZNÍ ŠACHTY		Měřítko	1:25