


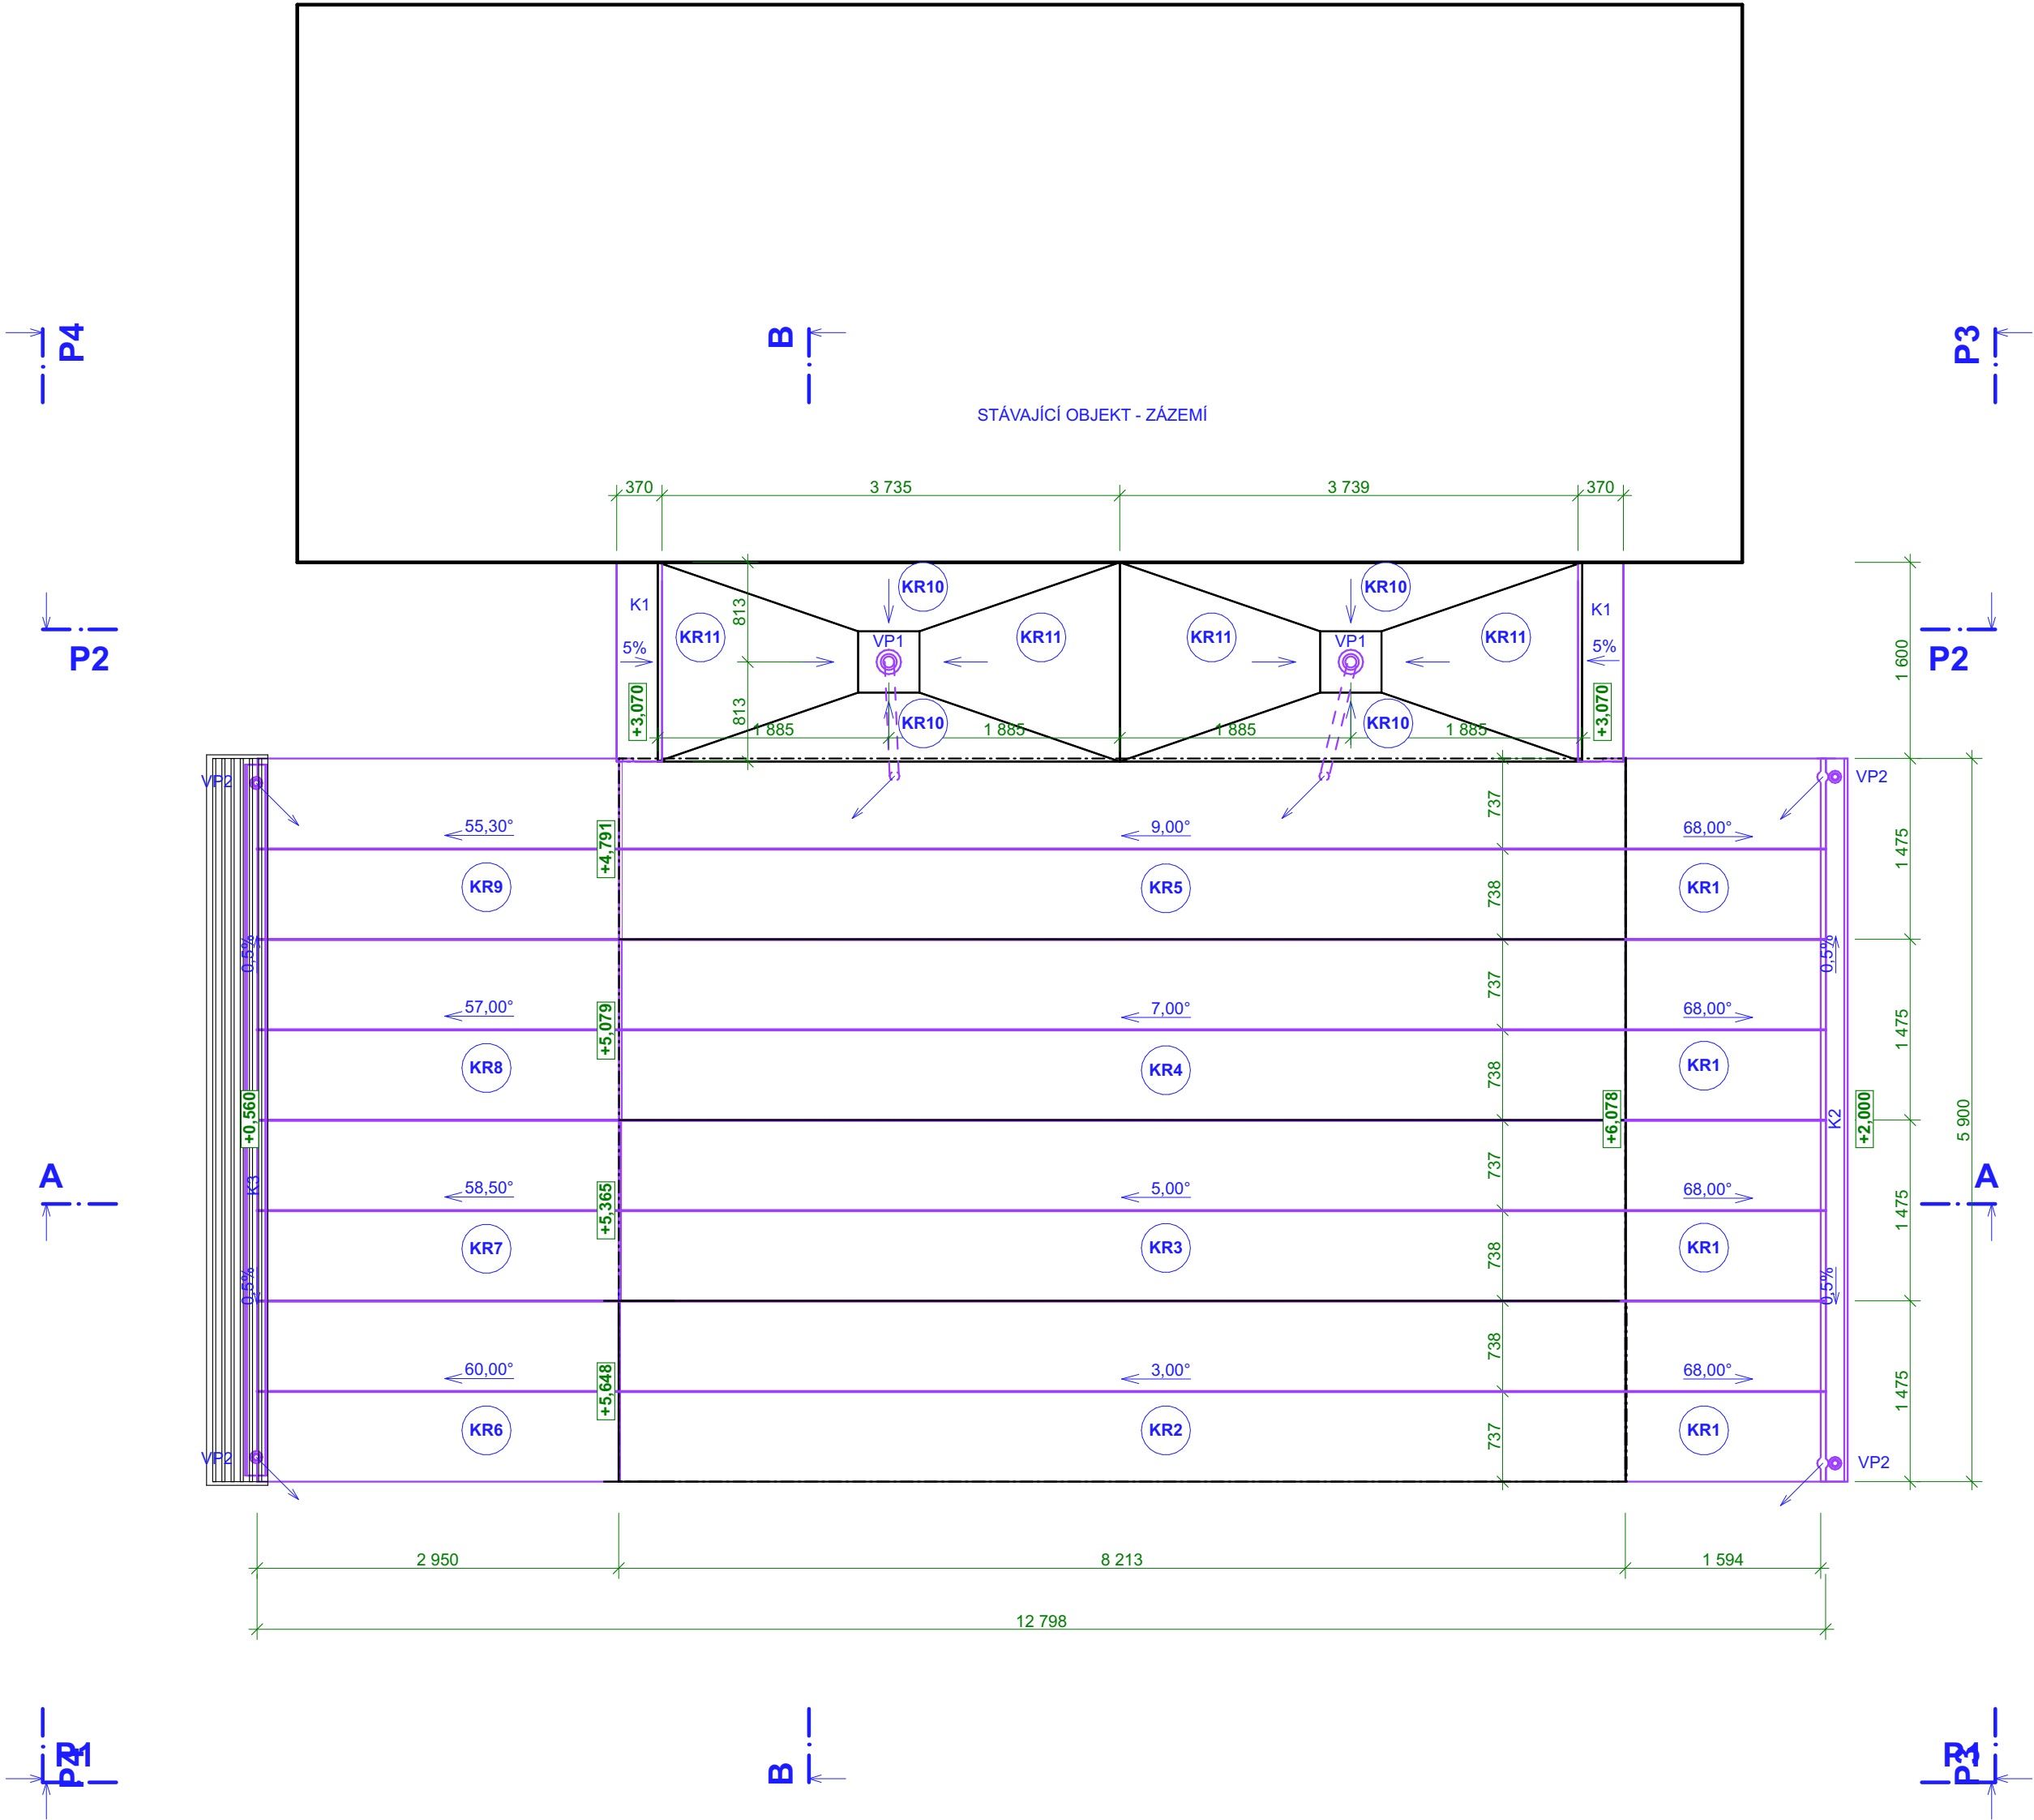

INFORMACE

- V PŘÍPADĚ NEJASNOSTI MEZI STAVEBNÍ ČÁSTÍ PROJEKTU A PROJEKTU POŽÁRNĚ BEZPEČNOSTNÍHO ŘEŠENÍ JE PŘV VŽDY PRIORITY
- PŘI REALIZACI JAKÉKOLI DÍLČÍ ČÁSTI OBJEKTU JE NUTNÉ POUŽÍVAT KOMPLETNÍ DOKUMENTACI VČETNĚ VŠECH PŘÍLOH
- VÝKRESOVÁ DOKUMENTACE JE ZPRACOVÁNA V ROZSAHU PRO PROVEDENÍ STAVBY, SPECIFIKACE PŘEDEVŠÍM KLEMPÍŘSKÝCH, ZÁMEČNICKÝCH A TRUHLÁŘSKÝCH VÝROBKŮ SE UPŘESNÍ V DALŠÍ FÁZI DOKUMENTACE DLE POTŘEB INVESTORA A DODAVATELE
- PODROBNOSTI K BAREVNOSTI POVRCHŮ SE UPŘESNÍ PŘED POČÁTKEM VÝSTAVBY DLE POŽADAVKŮ INVESTORA A DOTČENÝCH ORGÁNŮ
- 3D SCHÉMATA MAJÍ POUZE ILUSTRATIVNÍ CHARAKTER PRO LEPŠÍ ORIENTACI, NĚKTERÉ DETAILSY A BARVY NEMUSÍ ODPOVÍDAT SKUTEČNOSTI
- DALŠÍ POTŘEBNÉ INFORMACE - VIZ ČÁST DOKUMENTACE D1 VČETNĚ VÝPISU PRVKŮ

LEGENDA

OZNAČENÍ	NÁZEV
	KONSTRUKCE A PRVKY PROCHÁZEJÍCÍ SKRZ STŘEŠNÍ PLÁŠŤ ZDĚNÉ / BETONOVÉ
	KONSTRUKCE A PRVKY PROCHÁZEJÍCÍ SKRZ STŘEŠNÍ PLÁŠŤ KLEMPÍŘSKÉ, ZÁMEČNICKÉ
	STŘEŠNÍ PRVKY
	KLEMPÍŘSKÉ PRVKY

VÝPIS STŘEŠNÍCH PLOCH

OZN.	NÁZEV PRVKU	KS	PLOCHA	SKLON
KR1	PLECHOVÁ KRYTINA - PZ FALCOVANÝ PLECH	4	25,76	68° 0'
KR2	PLECHOVÁ KRYTINA - PZ FALCOVANÝ PLECH	1	12,13	3° 0'
KR3	PLECHOVÁ KRYTINA - PZ FALCOVANÝ PLECH	1	12,16	5° 0'
KR4	PLECHOVÁ KRYTINA - PZ FALCOVANÝ PLECH	1	12,20	7° 0'
KR5	PLECHOVÁ KRYTINA - PZ FALCOVANÝ PLECH	1	12,26	9° 0'
KR6	PLECHOVÁ KRYTINA - PZ FALCOVANÝ PLECH	1	8,70	60° 0'
KR7	PLECHOVÁ KRYTINA - PZ FALCOVANÝ PLECH	1	8,34	58° 31'
KR8	PLECHOVÁ KRYTINA - PZ FALCOVANÝ PLECH	1	7,99	57° 0'
KR9	PLECHOVÁ KRYTINA - PZ FALCOVANÝ PLECH	1	7,64	55° 17'
KR10	TPO FÓLIE MECH. KOTVENÁ TL. 1,5 MM	4	4,84	6° 0'
KR11	TPO FÓLIE MECH. KOTVENÁ TL. 1,5 MM	4	6,96	1° 42'
			118,98 m²	

VÝPIS KLEMPÍŘSKÝCH A STŘEŠNÍCH PRVKŮ

OZN.	NÁZEV PRVKU
VP1	STŘEŠNÍ VPUSŤ VODOROVNÁ DN70 S TPO MANŽETOU - SYSTÉMOVÁ
VP2	STŘEŠNÍ VPUSŤ SVISLÁ DN70 S TPO MANŽETOU
K1	OPLECHOVÁNÍ ATIKY RŠ 470 MM, PZ, BARVA BÍLÁ
K2	STŘEŠNÍ ŽLAB TPO FÓLIE TL. 1,5 M, BARVA BÍLÁ

POZNÁMKA


- ŠÍKMÁ STŘECHA:
- STŘEŠNÍ SYSTÉM: PZ FALCOVANÝ PLECH, DVOJ. STOJ. DRÁŽKA
- KRYTINA: PZ PLECH MIN. 0,65 MM, BARVA BÍLÁ
- VODOTĚSNÉ PODSTŘEŠÍ: STRUKTURNÍ ROHOŽ
- NOSNÁ K-CE: OCELOVÝ RÁM S DŘEVĚNÝMI KVH HRANOLY
- STŘEŠNÍ DOPLŇKY: SKRYTÝ STŘEŠNÍ ŽLAB Z TPO FÓLIE TL. 1,5 MM + INTEGROVANÉ STŘEŠNÍ VPUSŤ

- PLOCHÁ STŘECHA:
- STŘEŠNÍ SYSTÉM: JEDNOPLÁŠŤOVÁ MECH. KOTVENÁ, BEZ PROVOZU
- KRYTINA: TPO FÓLIE TL. 1,5 MM
- TEPELNÁ IZOLACE: SPÁDOVÉ KLÍNY EPS100S
- VODOTĚSNÉ PODSTŘEŠÍ: SAMOLEPICÍ ASFALTOVÝ PÁS NA DŘEV. BEDNĚNÍ
- NOSNÁ K-CE: OCELOVÝ RÁM S DŘEVĚNÝMI KVH HRANOLY
- STŘEŠNÍ DOPLŇKY: STŘEŠNÍ VPUSŤ DN75 + OCHRANNÝ KOŠ
- KLEMPÍŘSKÉ PRVKY: OPLECHOVÁNÍ ATIKY PZ PLECH RŠ 460 MM

MNOŽSTVÍ DEŠŤ.ODPADNÍCH VOD

- CELKOVÁ PLOCHA STŘECH PRO ODVODNĚNÍ = 117,85 m²
- SOUČINITEL ODTOKU C (-) = 0,9
- INTENZITA DEŠŤE = 0,0126 l/s.m²
- PERIODICITA DEŠŤE = 1
- MNOŽSTVÍ Q_h = 1,34 l/s

3D SCHÉMA STŘECHY

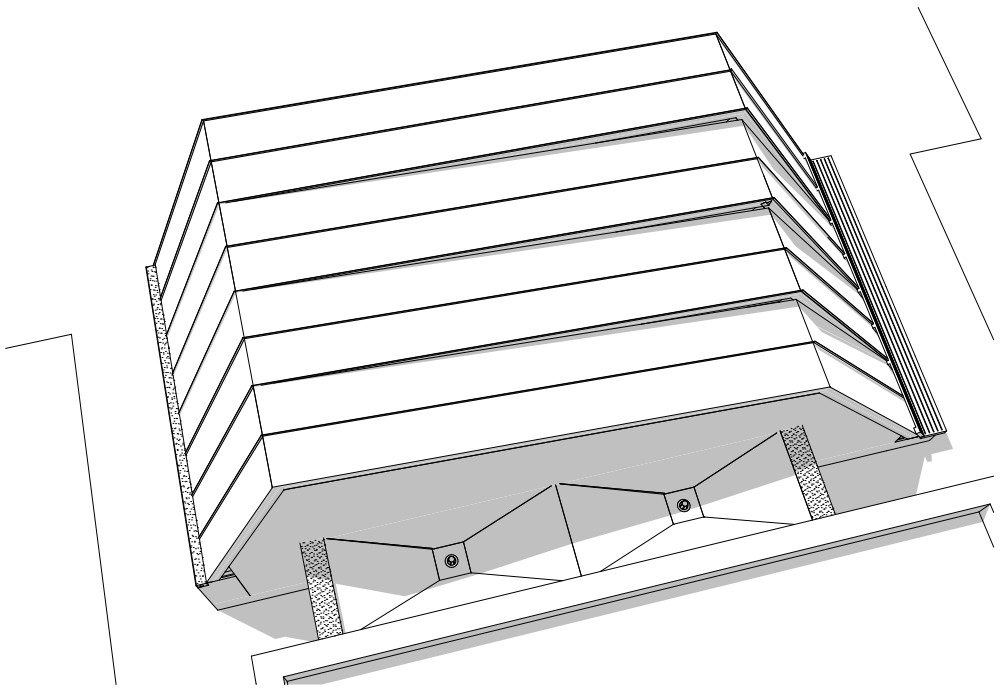

±0,000 = 223,75 m

SOUŘADNÝ SYSTÉM: S-JTSK			
VÝŠKOVÝ SYSTÉM: BpV			
HLAVNÍ PROJEKTANT Ing.JIŘÍ ŠTASTNÝ	MÍSTO STAVBY K.Ú. SYROVICE - PČ. 57 OBECE SYROVICE, SYROVICE, OKRES BRNO-VEKNOV	ING. JIŘÍ ŠTASTNÝ PROJEKČNÍ A INŽENÝRSKÁ ČINNOST KONTAKT m: +420 602 376 048, e: jstastmb@gmail.com	
VYPRACOVAL Ing.JIŘÍ ŠTASTNÝ	STAVEBNÍK/INVESTOR OBECE SYROVICE		
KONTROLOVAL Ing.JIŘÍ ŠTASTNÝ-ČKAIT 1007064	ZÁSTUPCE INVESTORA Ing.ZDENĚK JOUKL-STAROSTA	DATUM 24.11.2023	STUPEŇ DPS
NÁZEV DÍLA PARK SYROVICE NOVOSTAVBA PŮDIA A STAVEBNÍ ÚPRAVY PARKU		ZAKÁZKOVÉ Č. 2317	DIGITÁLNÍ ZPRACOVÁNÍ ARCHICAD 27
NÁZEV VÝKRESU D2. STAVEBNÍ ČÁST - VÝKRESY SCHEMA STŘECHY		PARÉ	DIGITÁLNÍ ZPRACOVÁNÍ ARCHICAD 27
		MĚŘÍTKO 1:50	ČÍSLO VÝKRESU D2.09