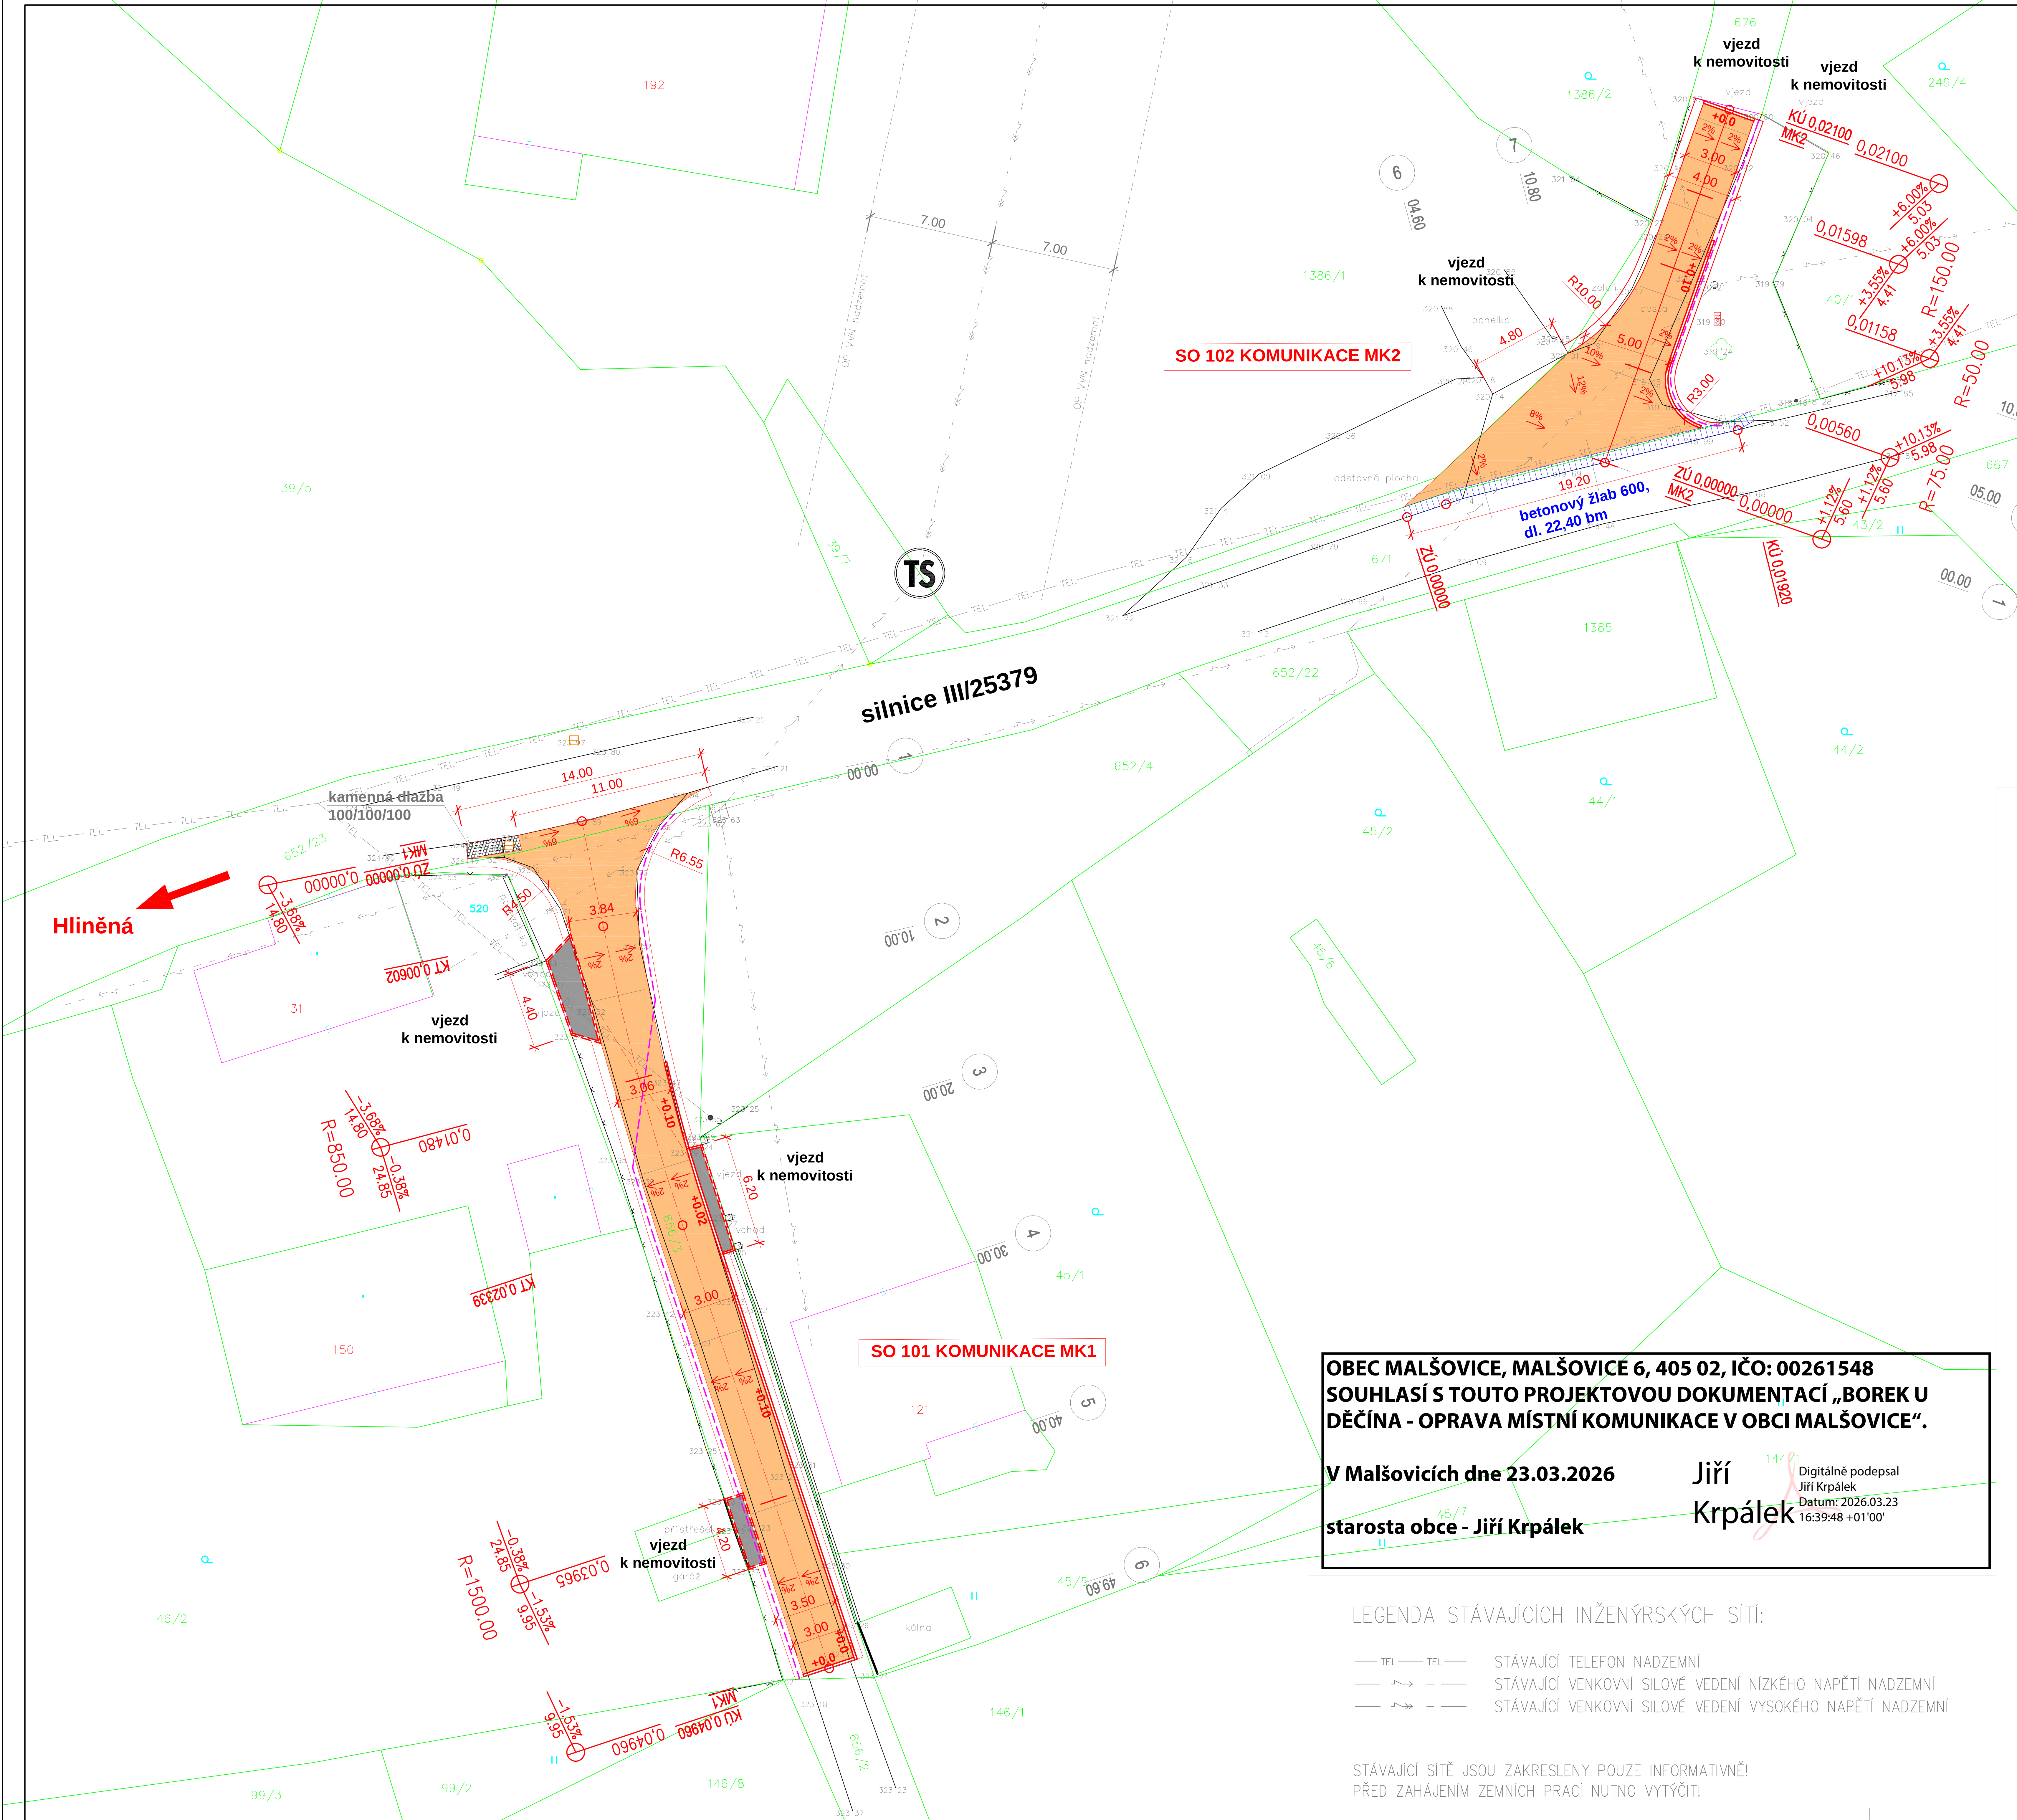

OBEC MALŠOVICE, MALŠOVICE 6, 405 02, IČO: 00261548 SOUHLASÍ S TOUTO PROJEKTOVOU DOKUMENTACÍ „BOREK U DĚČÍNA - OPRAVA MÍSTNÍ KOMUNIKACE V OBCI MALŠOVICE“.

V Malšovicích dne 23.03.2026

starosta obce - Jiří Krpálek

Jiří Krpálek
Digitálně podepsal Jiří Krpálek
Datum: 2026.03.23 16:39:48 +01'00'

LEGENDA STÁVAJÍCÍCH INŽENÝRSKÝCH SÍTÍ:

—— TEL —— TEL ——	STÁVAJÍCÍ TELEFON NADZEMNÍ
	STÁVAJÍCÍ VENKOVNÍ SILOVÉ VEDENÍ NÍZKÉHO NAPĚTÍ NADZEMNÍ
	STÁVAJÍCÍ VENKOVNÍ SILOVÉ VEDENÍ VYSOKÉHO NAPĚTÍ NADZEMNÍ

STÁVAJÍCÍ SÍTĚ JSOU ZAKRESLENY POUZE INFORMATIVNĚ!
PŘED ZAHÁJENÍM ZEMNÍCH PRACÍ NUTNO VYTÝČIT!

LEGENDA :

- Komunikace - asfaltový povrch v celé mocnosti
- Komunikace - betonová dlažba
- Krajnice - doplnění ŠD
- Terénní úpravy - ohumusování a zatravnění
- Silniční obruba 150/250/1000
- Flexibilní plastová trativodka DN 100
- Hranice pozemků
- Proslučkovaná hranice pozemků

Ing. Martina Hřebřinová
Podepsal Ing. Martina Hřebřinová
DN: cn=Ing. Martina Hřebřinová, c=CZ, o=Česká komora autorizovaných inženýrů a techniků činných ve výstavbě, ou=Elektronické autorizační razítko
Datum: 2026.03.20 09:16:43 +01'00'

S

SO 101 KOMUNIKACE MK1
SO 102 KOMUNIKACE MK2

DOKUMENTACE PRO POVOLENÍ STAVBY

SOUŘADNICOVÝ SYSTÉM: S-JTSK
VÝŠKOVÝ SYSTÉM: Bpv

Ing.Martina HŘEBŘINOVÁ
PROJEKCE, IČO 738 42 346

zodpovědný projektant:	Ing.M.Hřebřinová	
vypracoval:		

objednatel: Obec Malšovice, Malšovice 6, 405 02 Malšovice, IČO 002 61 548		
akce: BOREK U DĚČÍNA - OPRAVA MÍSTNÍ KOMUNIKACE V OBCI MALŠOVICE	čísl.zak.:	2562
	stupeň:	DPS
	datum:	02/2026
	měřítko:	1:250
příloha: KOORDINAČNÍ SITUACE	čísl.výkr.: C. - 3.a.	čísl.soupr.: