

PŮDORYS PŘÍZEMÍ (1.NP) m 1:100

LEGENDA MÍSTNOSTÍ

č.m.	název místnosti	plocha m2	podlaha
0.01	Zádvěří	14,70	keramická dlažba
0.02	Sklad špinavého prádla	5,20	keramická dlažba
0.03	Chodba	12,30	keramická dlažba
0.04	Kancelář	9,40	PVC
0.05	WC učitelů	0,90	keramická dlažba
0.06	WC personál	0,90	keramická dlažba
0.07	Sprcha	0,90	keramická dlažba
0.08	Šatna personál	4,50	keramická dlažba
0.09	Šatna dětí	16,50	keramická dlažba
0.10	Umývárna dětí	24,10	keramická dlažba
0.11	Lehárna dětí	39,40	koberec
0.12	Herna	59,20	PVC
0.13	Příprava jídel	9,30	keramická dlažba
0.14	Izolace	3,00	keramická dlažba
0.15	Spojovací chodba	18,90	keramická dlažba
0.16	Jídelní výtah	2,16	
0.17	Šatna dětí pro I.patro	24,00	keramická dlažba
0.18	Sklad čistého prádla	2,50	keramická dlažba
-			

SKLADBA ZATEPLENÍ STĚN

- PODKLAD ZDĚNÝ (ZDIVO, OMÍTKA)
- PŘÍPRAVA A VYSRAVENÍ PODKLADU + PENETRACE
- LEPIČÍ A STĚRKOVÝ TMEL
- POLYSTYRÉN EPS 70F tl. 140 mm KOTVENÝ HMOŽDINKAMI
- STĚRKOVÝ TMEL
- SKLOVLÁKNITÁ MŘÍŽKA
- PENETRACE UNI
- SILIKONSILIKÁTOVÁ OMÍTKA 1,5 mm zn


Demontáž stávajících zdvojených oken dřevěných

DEMONTÁŽE VE STĚNÁCH:

Demontáž stávajících zdvojených oken dřevěných a ocel. vstupních stěn
Demontáž oplechování parapetů, záclonových truhlíků dřevěných
Demontáž radiátorových krytů (v 2.NP jejich zpětná montáž)
Demontáž vnějších kabřincových obkladů pod zateplení
Demontáž oplechování atik
Demontáž hromosvodové soustavy + montáž nové soustavy + revize

PARAPETY:

V hernách, ložnicích radiátorové kryty nahrazují parapety oken
V Hygienických zařízeních nové keramické parapety – obklad dle stáv.
V ostatních zděných stěnách osadit posforming. parapety

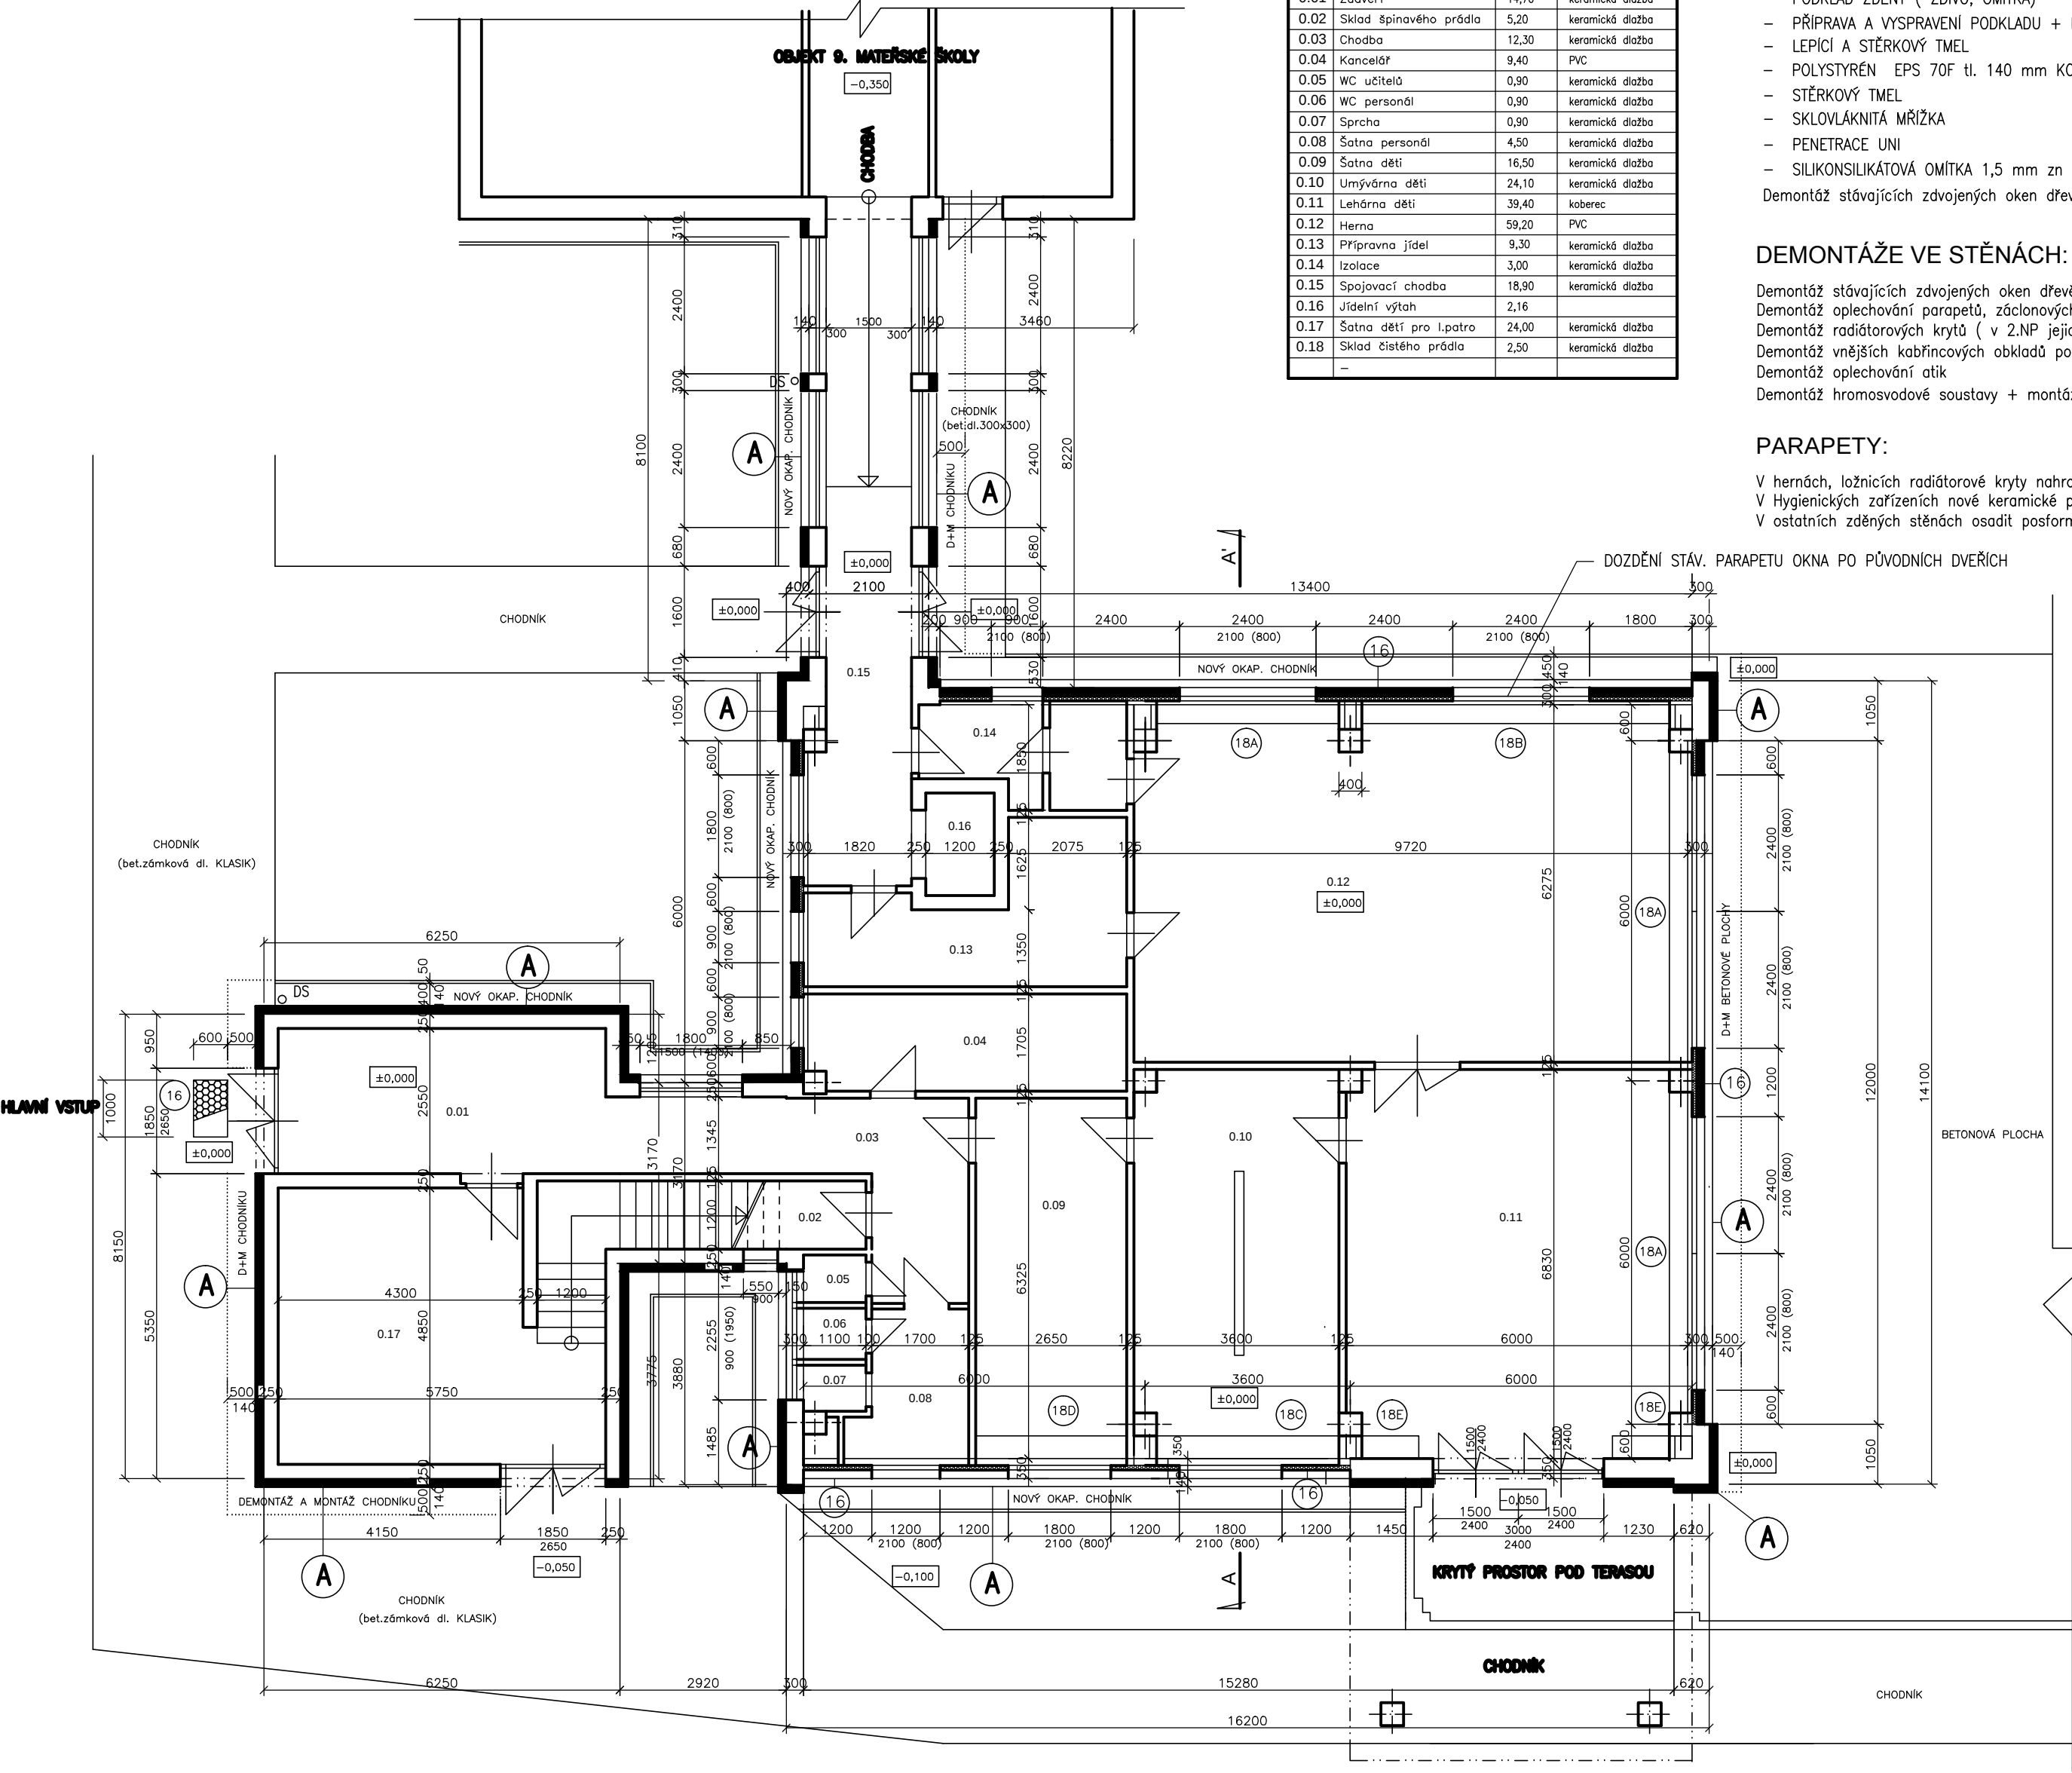

POPIS KONSTRUKCÍ :

- NOSNÝ ŽEL.BET. MONTOVANÝ SKELET MS 71 BEZPRŮVLAKOVÝ (žel. bet stropy tl. 250mm)
- PÁSOVÉ KERAMICKÉ PARAPETNÍ PANELE tl. 300 mm
- DOZDÍVANÉ OBVODOVÉ KONSTRUKCE A VNITŘNÍ NOSNÉ STĚNY Z CIHEL CDM
- VNITŘNÍ PŘÍČKY Z KERAMICKÝCH PŘÍČKOVEK tl. 100 a 125 mm
- MEZIOKENNÍ VLOŽKY MIV (dřevěné konstr. s izolací a skleněným pláštěm)
- OKNA ZDVOJENÁ DŘEVĚNÁ KYVNÁ
- STĚCHA DVOUPLÁŠŤOVÁ PLOCHÁ VĚTRANÁ POVLAKOVÁ (horní plášť z keramických střešních panelů tl. 140mm)

projektoval	kreslil	odp. projektant	ved. projektant	PETR ALBRECHT–PROJKA NÁDRAŽNÍ 1936 397 01 PÍSEK Tel. 382 215552 IČO: 11316349	
P. ALBRECHT		P. ALBRECHT			
MěÚ: PÍSEK		St.úř. PÍSEK		datum: 10/2013	
Stavebník: Základní škola J.K.Tyla a MŠ Písek,Tylova 2391,Tylova 2391, 397 01 Písek				formát: 4A4	
ZATEPLENÍ A VÝMĚNA OKEN BUDOVY 9.MŠ A KŘEŠŤANSKÉ MŠ V PÍSKU KŘEŠŤANSKÁ MŠ				účel: DPS	
				měřítka: 1:100	
				zak. číslo:	
obsah výkresu:				číslo pare:	č. výkresu:
PŮDORYS 1.NP					S10