


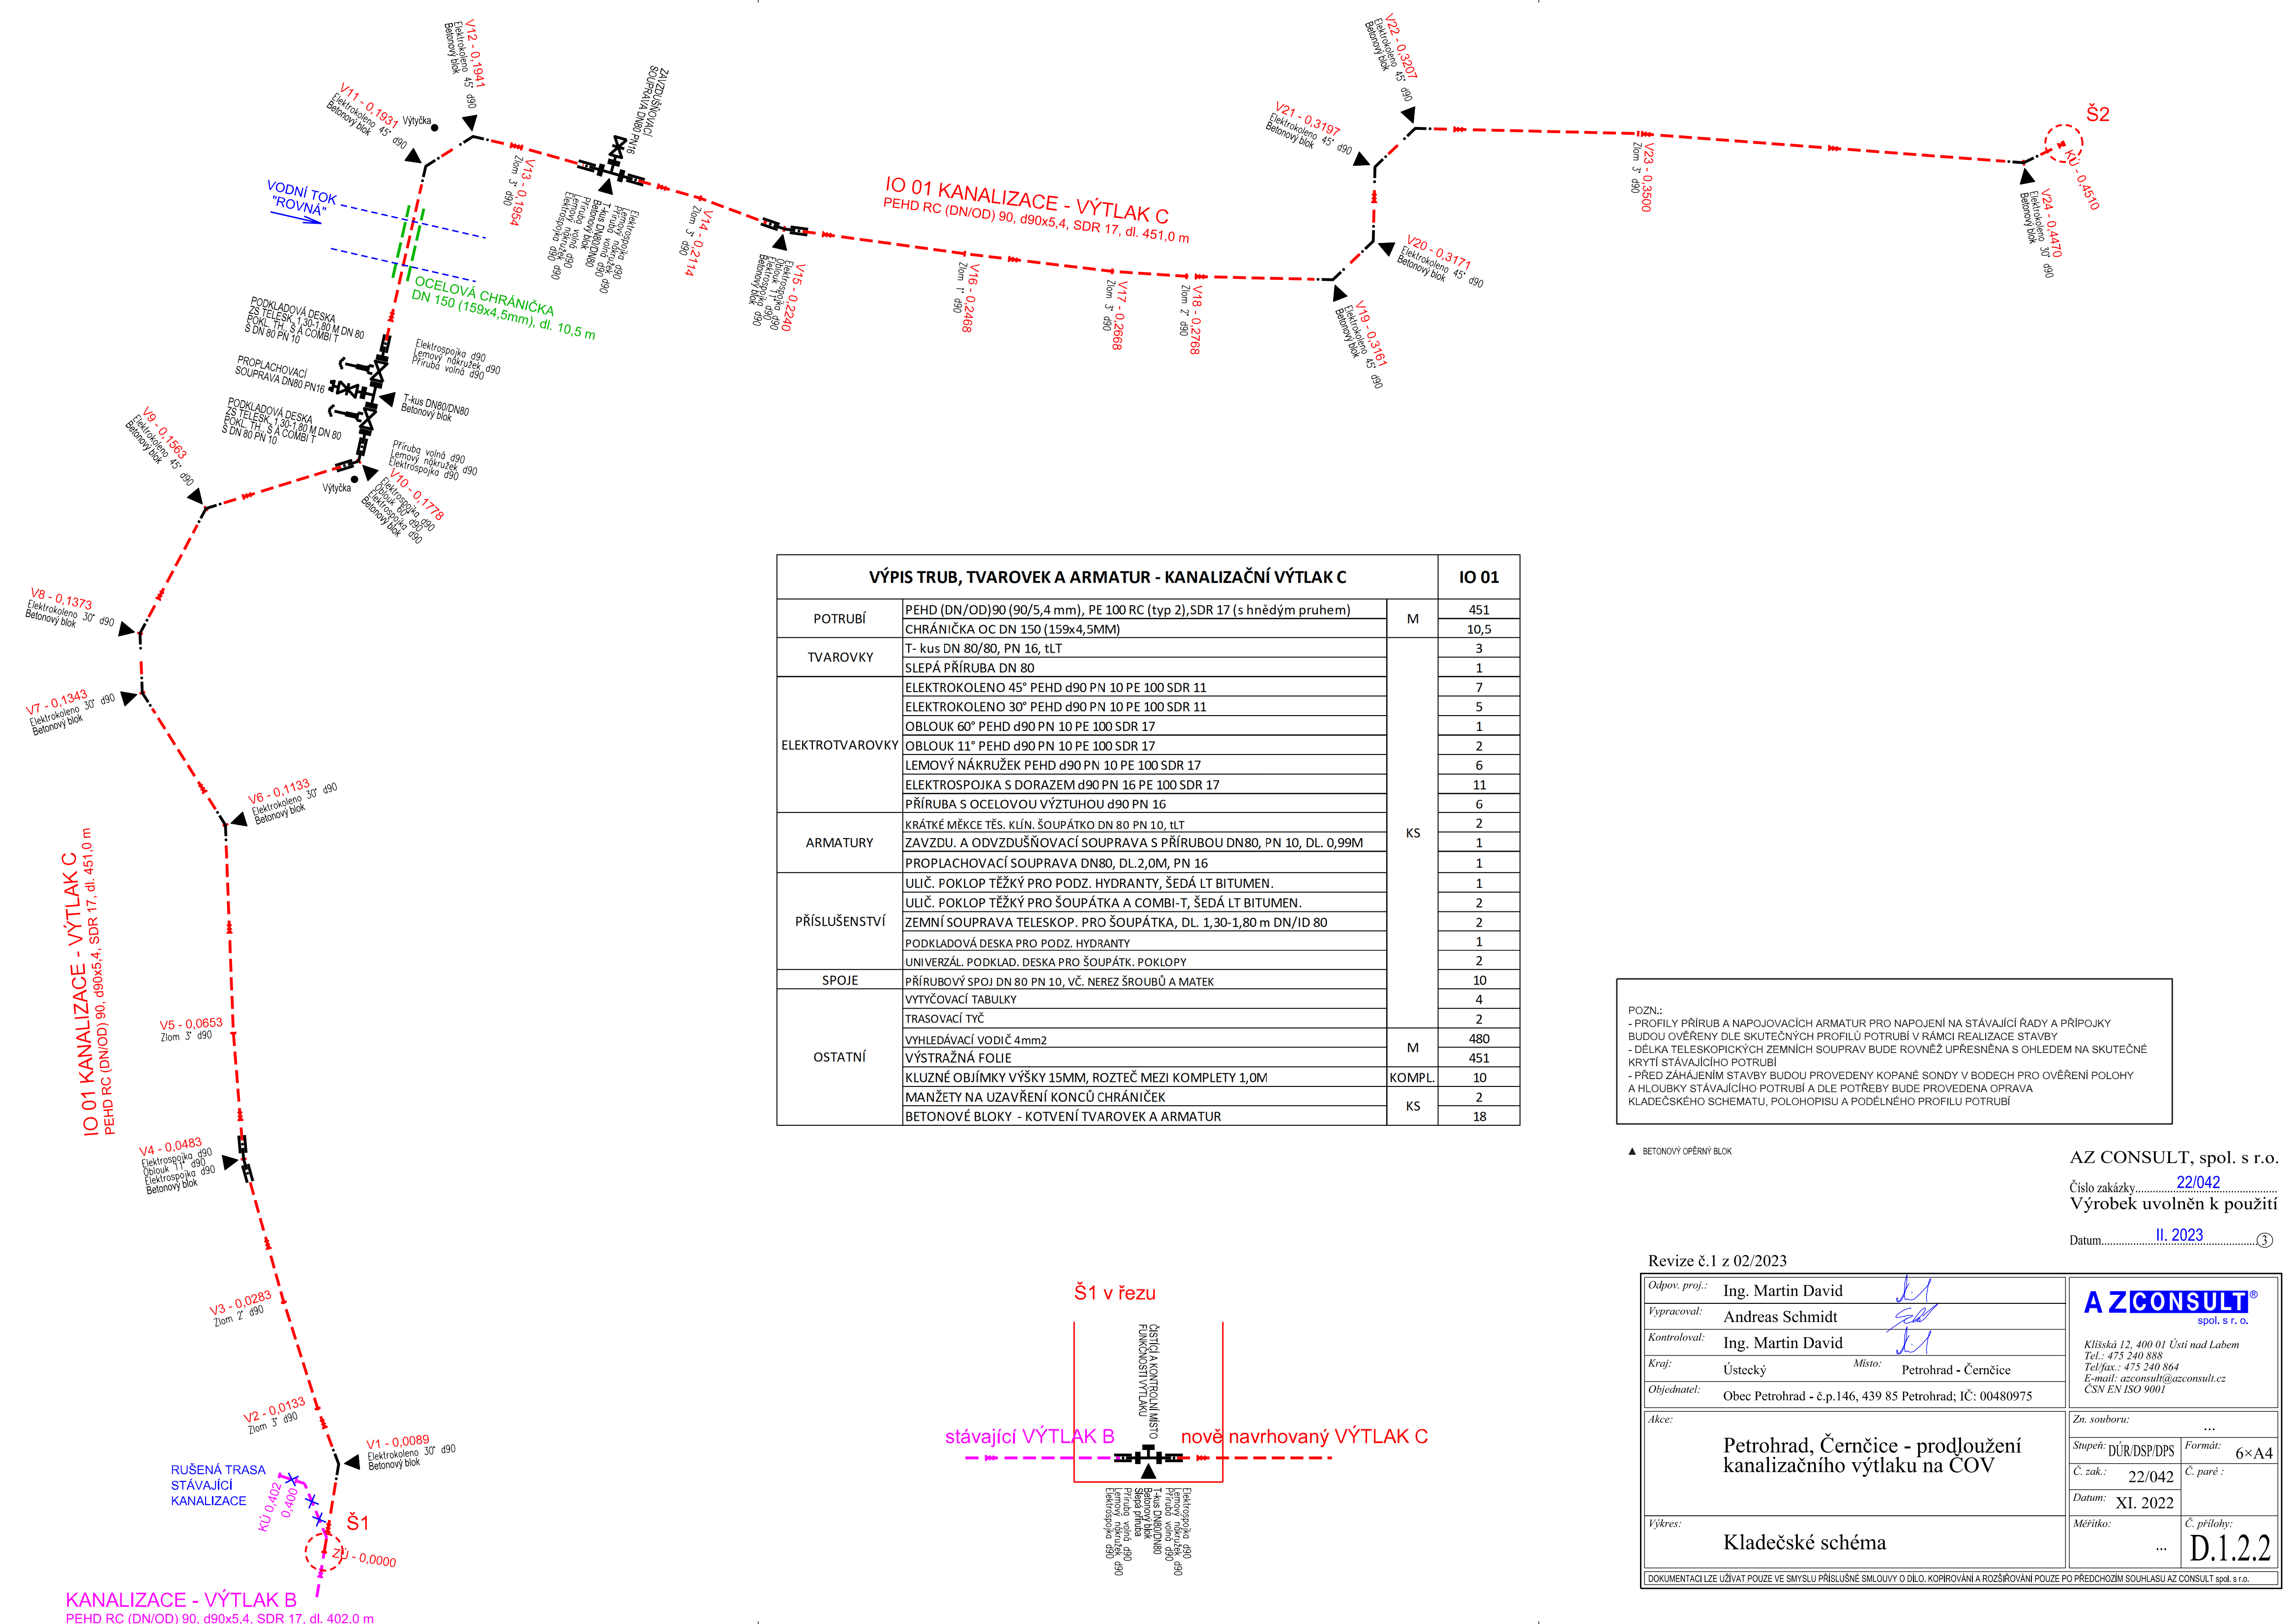

VÝPIS TRUB, TVAROVEK A ARMATUR - KANALIZAČNÍ VÝTLAK C			IO 01
POTRUBÍ	PEHD (DN/OD)90 (90/5,4 mm), PE 100 RC (typ 2),SDR 17 (s hnědým pruhem)	M	451
	CHRÁNIČKA OC DN 150 (159x4,5MM)		10,5
TVAROVKY	T- kus DN 80/80, PN 16, tLT	KS	3
	SLEPÁ PŘÍRUBA DN 80		1
ELEKTROTVAROVKY	ELEKTROKOLENO 45° PEHD d90 PN 10 PE 100 SDR 11		7
	ELEKTROKOLENO 30° PEHD d90 PN 10 PE 100 SDR 11		5
	OBLOUK 60° PEHD d90 PN 10 PE 100 SDR 17		1
	OBLOUK 11° PEHD d90 PN 10 PE 100 SDR 17		2
	LEMOVÝ NÁKRUŽEK PEHD d90 PN 10 PE 100 SDR 17		6
	ELEKTROSPojKA S DORAZEM d90 PN 16 PE 100 SDR 17		11
	PŘÍRUBA S OCELOVOU VÝZTUHOU d90 PN 16		6
ARMATURY	KRÁTKÉ MĚKCE TĚS. KLÍN. ŠOUPÁTKO DN 80 PN 10, tLT	2	
	ZAVZDU. A ODVZDUŠŇOVACÍ SOUPRAVA S PŘÍRUBOU DN80, PN 10, DL. 0,99M	1	
	PROPLACHOVACÍ SOUPRAVA DN80, DL.2,0M, PN 16	1	
PŘÍSLUŠENSTVÍ	ULIČ. POKLOP TĚŽKÝ PRO PODZ. HYDRANTY, ŠEDÁ LT BITUMEN.	1	
	ULIČ. POKLOP TĚŽKÝ PRO ŠOUPÁTKA A COMBI-T, ŠEDÁ LT BITUMEN.	2	
	ZEMNÍ SOUPRAVA TELESKOP. PRO ŠOUPÁTKA, DL. 1,30-1,80 m DN/ID 80	2	
	PODKLADOVÁ DESKA PRO PODZ. HYDRANTY	1	
	UNIVERZÁL. PODKLAD. DESKA PRO ŠOUPÁTK. POKLOPY	2	
SPOJE	PŘÍRUBOVÝ SPOJ DN 80 PN 10, VČ. NEREZ ŠROUBŮ A MATEK	10	
OSTATNÍ	VYTYČOVACÍ TABULKY	M	4
	TRASOVACÍ TYČ		2
	VYHLEDÁVACÍ VODIČ 4mm2		480
	VÝSTRAŽNÁ FOLIE	KOMPL.	451
	KLUZNÉ OBJÍMKY VÝŠKY 15MM, ROZTEČ MEZI KOMPLETY 1,0M		10
	MANŽETY NA UZAVŘENÍ KONCŮ CHRÁNIČEK	KS	2
	BETONOVÉ BLOKY - KOTVENÍ TVAROVEK A ARMATUR		18

POZN.:
- PROFILY PŘÍRUB A NAPOJOVACÍCH ARMATUR PRO NAPOJENÍ NA STÁVAJÍCÍ ŘADY A PŘÍPOJKY BUDOU OVĚŘENY DLE SKUTEČNÝCH PROFILŮ POTRUBÍ V RÁMCI REALIZACE STAVBY
- DÉLKA TELESKOPICKÝCH ZEMNÍCH SOUPRAV BUDE ROVNĚŽ UPŘESNĚNA S OHLEDEM NA SKUTEČNÉ KRYTÍ STÁVAJÍCÍHO POTRUBÍ
- PŘED ZAHÁJENÍM STAVBY BUDOU PROVEDENY KOPANÉ SONDY V BODECH PRO OVĚŘENÍ POLOHY A HLoubKY STÁVAJÍCÍHO POTRUBÍ A DLE POTŘEBY BUDE PROVEDENA OPRAVA KLADEČSKÉHO SCHEMATU, POLOHOPISU A PODÉLNÉHO PROFILU POTRUBÍ

▲ BETONOVÝ OPĚRNÝ BLOK

AZ CONSULT, spol. s r. o.

Číslo zakázky.....22/042

Výrobek uvolněn k použití

Datum.....II. 2023③

Revize č.1 z 02/2023			
Odpov. proj.:	Ing. Martin David		
Výpracoval:	Andreas Schmidt		
Kontroloval:	Ing. Martin David		
Kraj:	Ústecký	Místo:	Petrohrad - Černčice
Objednatel:	Obec Petrohrad - č.p.146, 439 85 Petrohrad; IČ: 00480975		
Akec:		Zn. souboru: ...	
Petrohrad, Černčice - prodloužení kanalizačního výtlaku na COV		Stupeň:	DÚR/DSP/DPS
		Č. zak.:	22/042
		Datum:	XI. 2022
Výkres:		Měřítko:	...
		Č. přílohy:	D.1.2.2
DOKUMENTACE LZE UŽÍVAT POUZE VE SMYSLU PŘÍSLUŠNÉ SMLOUVY O DÍLO. KOPÍROVÁNÍ A ROZŠÍŘOVÁNÍ POUZE PO PŘEDCHOZÍM SOUHLASU AZ CONSULT spol. s r. o.			