


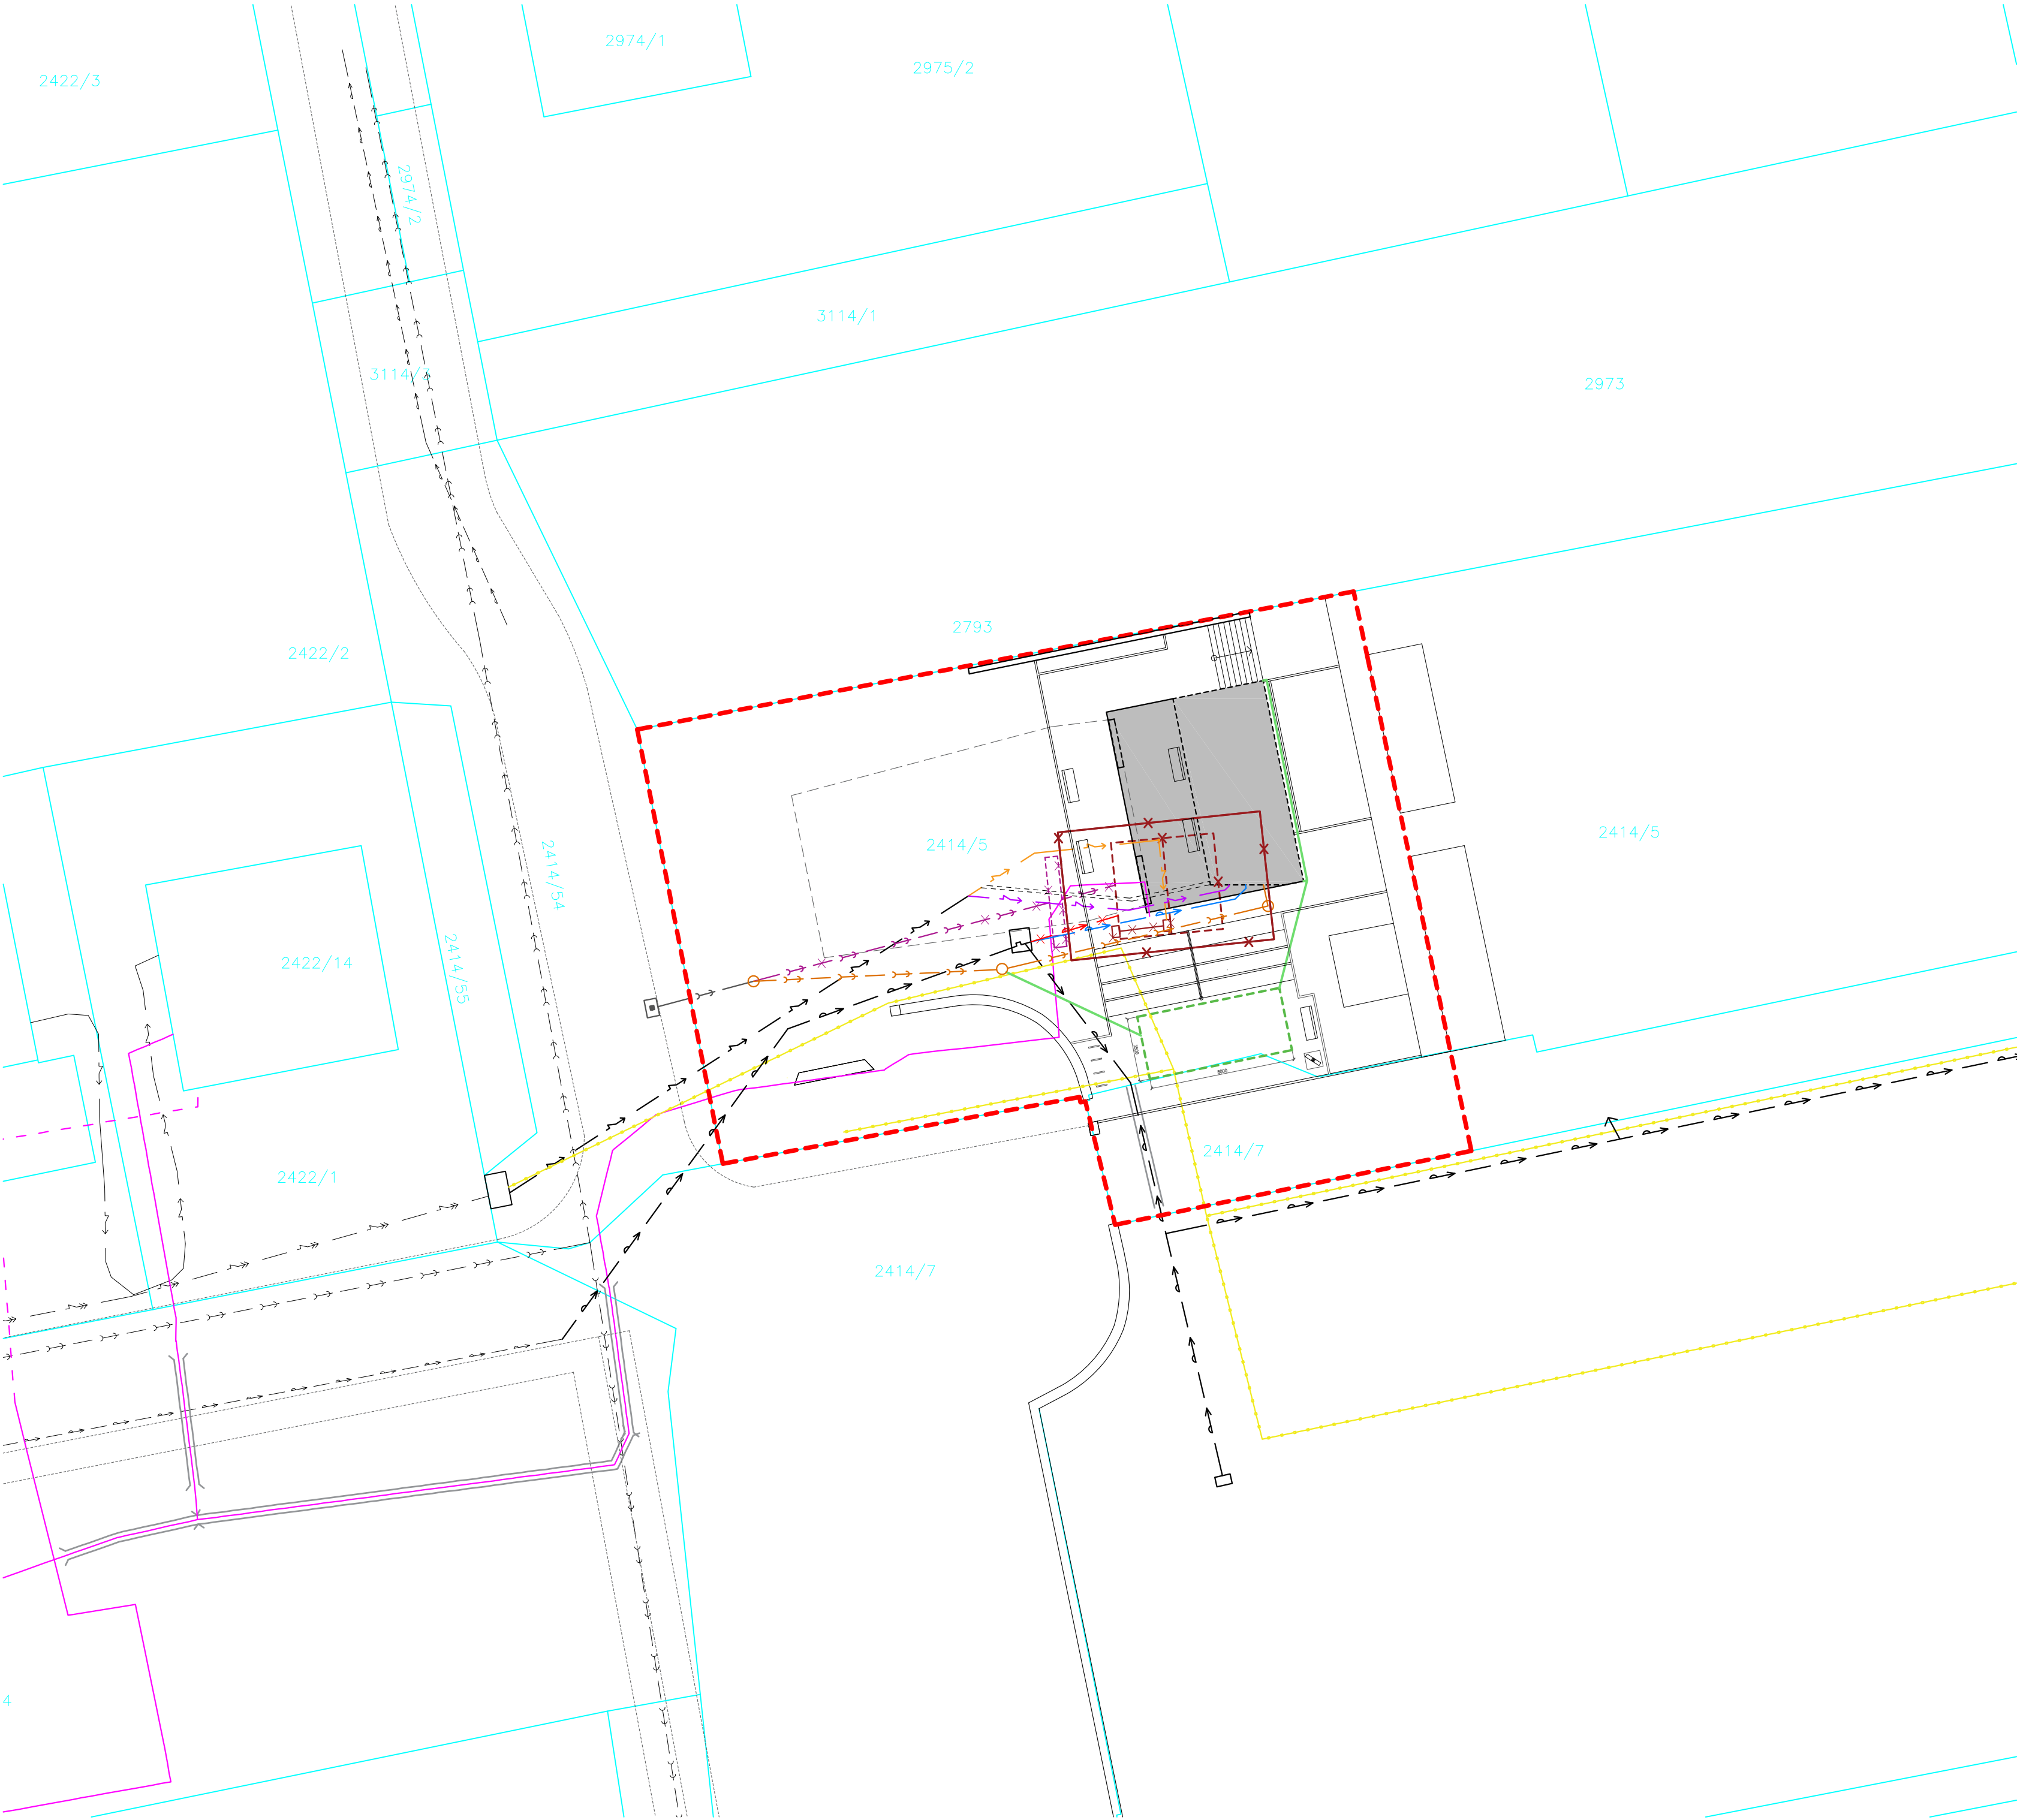

- LEGENDA:**
- OBJEKT ZÁZEMÍ SMUTEČNÍ SINĚ HŘBITOVA
 - ŘEŠENÉ ÚZEMÍ
 - DEMOLICE STÁVAJÍCÍHO OBJEKTU ZÁZEMÍ
 - KONSTRUKCE OBJEKTU
 - PŘEDPOKLÁDANÉ DOPLNĚNÍ SMUTEČNÍ SINĚ
 - PODKLAD KATASTRÁLNÍ MAPA
 - KOMUNIKACE
 - PODZEMNÍ VEDENÍ NN do 1 kV (ČEZ)
 - NADZEMNÍ VEDENÍ NN do 1kV (ČEZ)
 - PŘEDPOKLÁDANÉ VEDENÍ ELEKTRINY KE STÁVAJÍCÍMU OBJEKTU
 - ZRUŠENÉ VEDENÍ ELEKTRINY KE STÁVAJÍCÍMU OBJEKTU
 - PŘELOŽENÉ VEDENÍ ELEKTRINY
 - NOVÝ VNĚJŠÍ ROZVOD ELEKTRINY
 - VODOVODNÍ ŘÁD OBCE
 - PŘEDPOKLÁDANÉ VEDENÍ VODOVODNÍ PŘÍPOJKY KE STÁVAJÍCÍMU OBJEKTU
 - ZRUŠENÉ VEDENÍ VOD. PŘÍPOJKY KE STÁVAJÍCÍMU OBJEKTU
 - NOVÝ VNĚJŠÍ ROZVOD VODY
 - KANALIZAČNÍ ŘÁD OBCE
 - PŘEDPOKLÁDANÉ VEDENÍ KANALIZAČNÍ PŘÍPOJKY
 - ZRUŠENÉ VEDENÍ KAN. PŘÍPOJKY KE STÁVAJÍCÍMU OBJEKTU
 - NOVÝ VNĚJŠÍ ROZVOD KANALIZACE
 - ZAMĚŘENÝ PRŮBĚH METALICKÉHO KABELU (CETIN)
 - DEŠŤOVÁ KANALIZACE
 - PŘEDPOKLÁDANÉ VEDENÍ VEŘEJNÉHO OSVĚTLENÍ
 - CHRÁNIČKA
 - CHRÁNIČKA - REZERVA PRO BUDOUCÍ OBJEKT

OBJEDNATEL : Obec Bolatice, Hlučínská 95/3, 747 23		
AKCE: Zázemí smuteční síně hřbitova Město Bolatice, pozemek č. 2414/5 k.ú. Bolatice		
STUPEŇ	Dokumentace pro provádění stavby	DATUM: 02/2025
HL. PROJEKTANT: WMA architekti s.r.o. / Sady Svobody 4, 746 01 Opava / Tel: 553 652 768 / www.wmarch.cz		
ČÁST DOKUMENTACE: C. SITUAČNÍ VÝKRESY		
ZPRACOVATEL ČÁSTI: WMA architekti s.r.o. Ing. arch. Adam Weczerek Sady Svobody 4, 746 01 Opava Tel./fax.: 553 652 768 email: weczerek@wmarch.cz	ZODPOVĚDNÝ PROJEKTANT: Ing. arch. Adam Weczerek	RAŽITKO:
	PROJEKTANT: Ing. arch. Adam Weczerek Ing. arch. Nikola Holásková	
	C.1 SITUAČNÍ VÝKRES ŠIRŠÍCH VZTAHŮ	
		1:250