


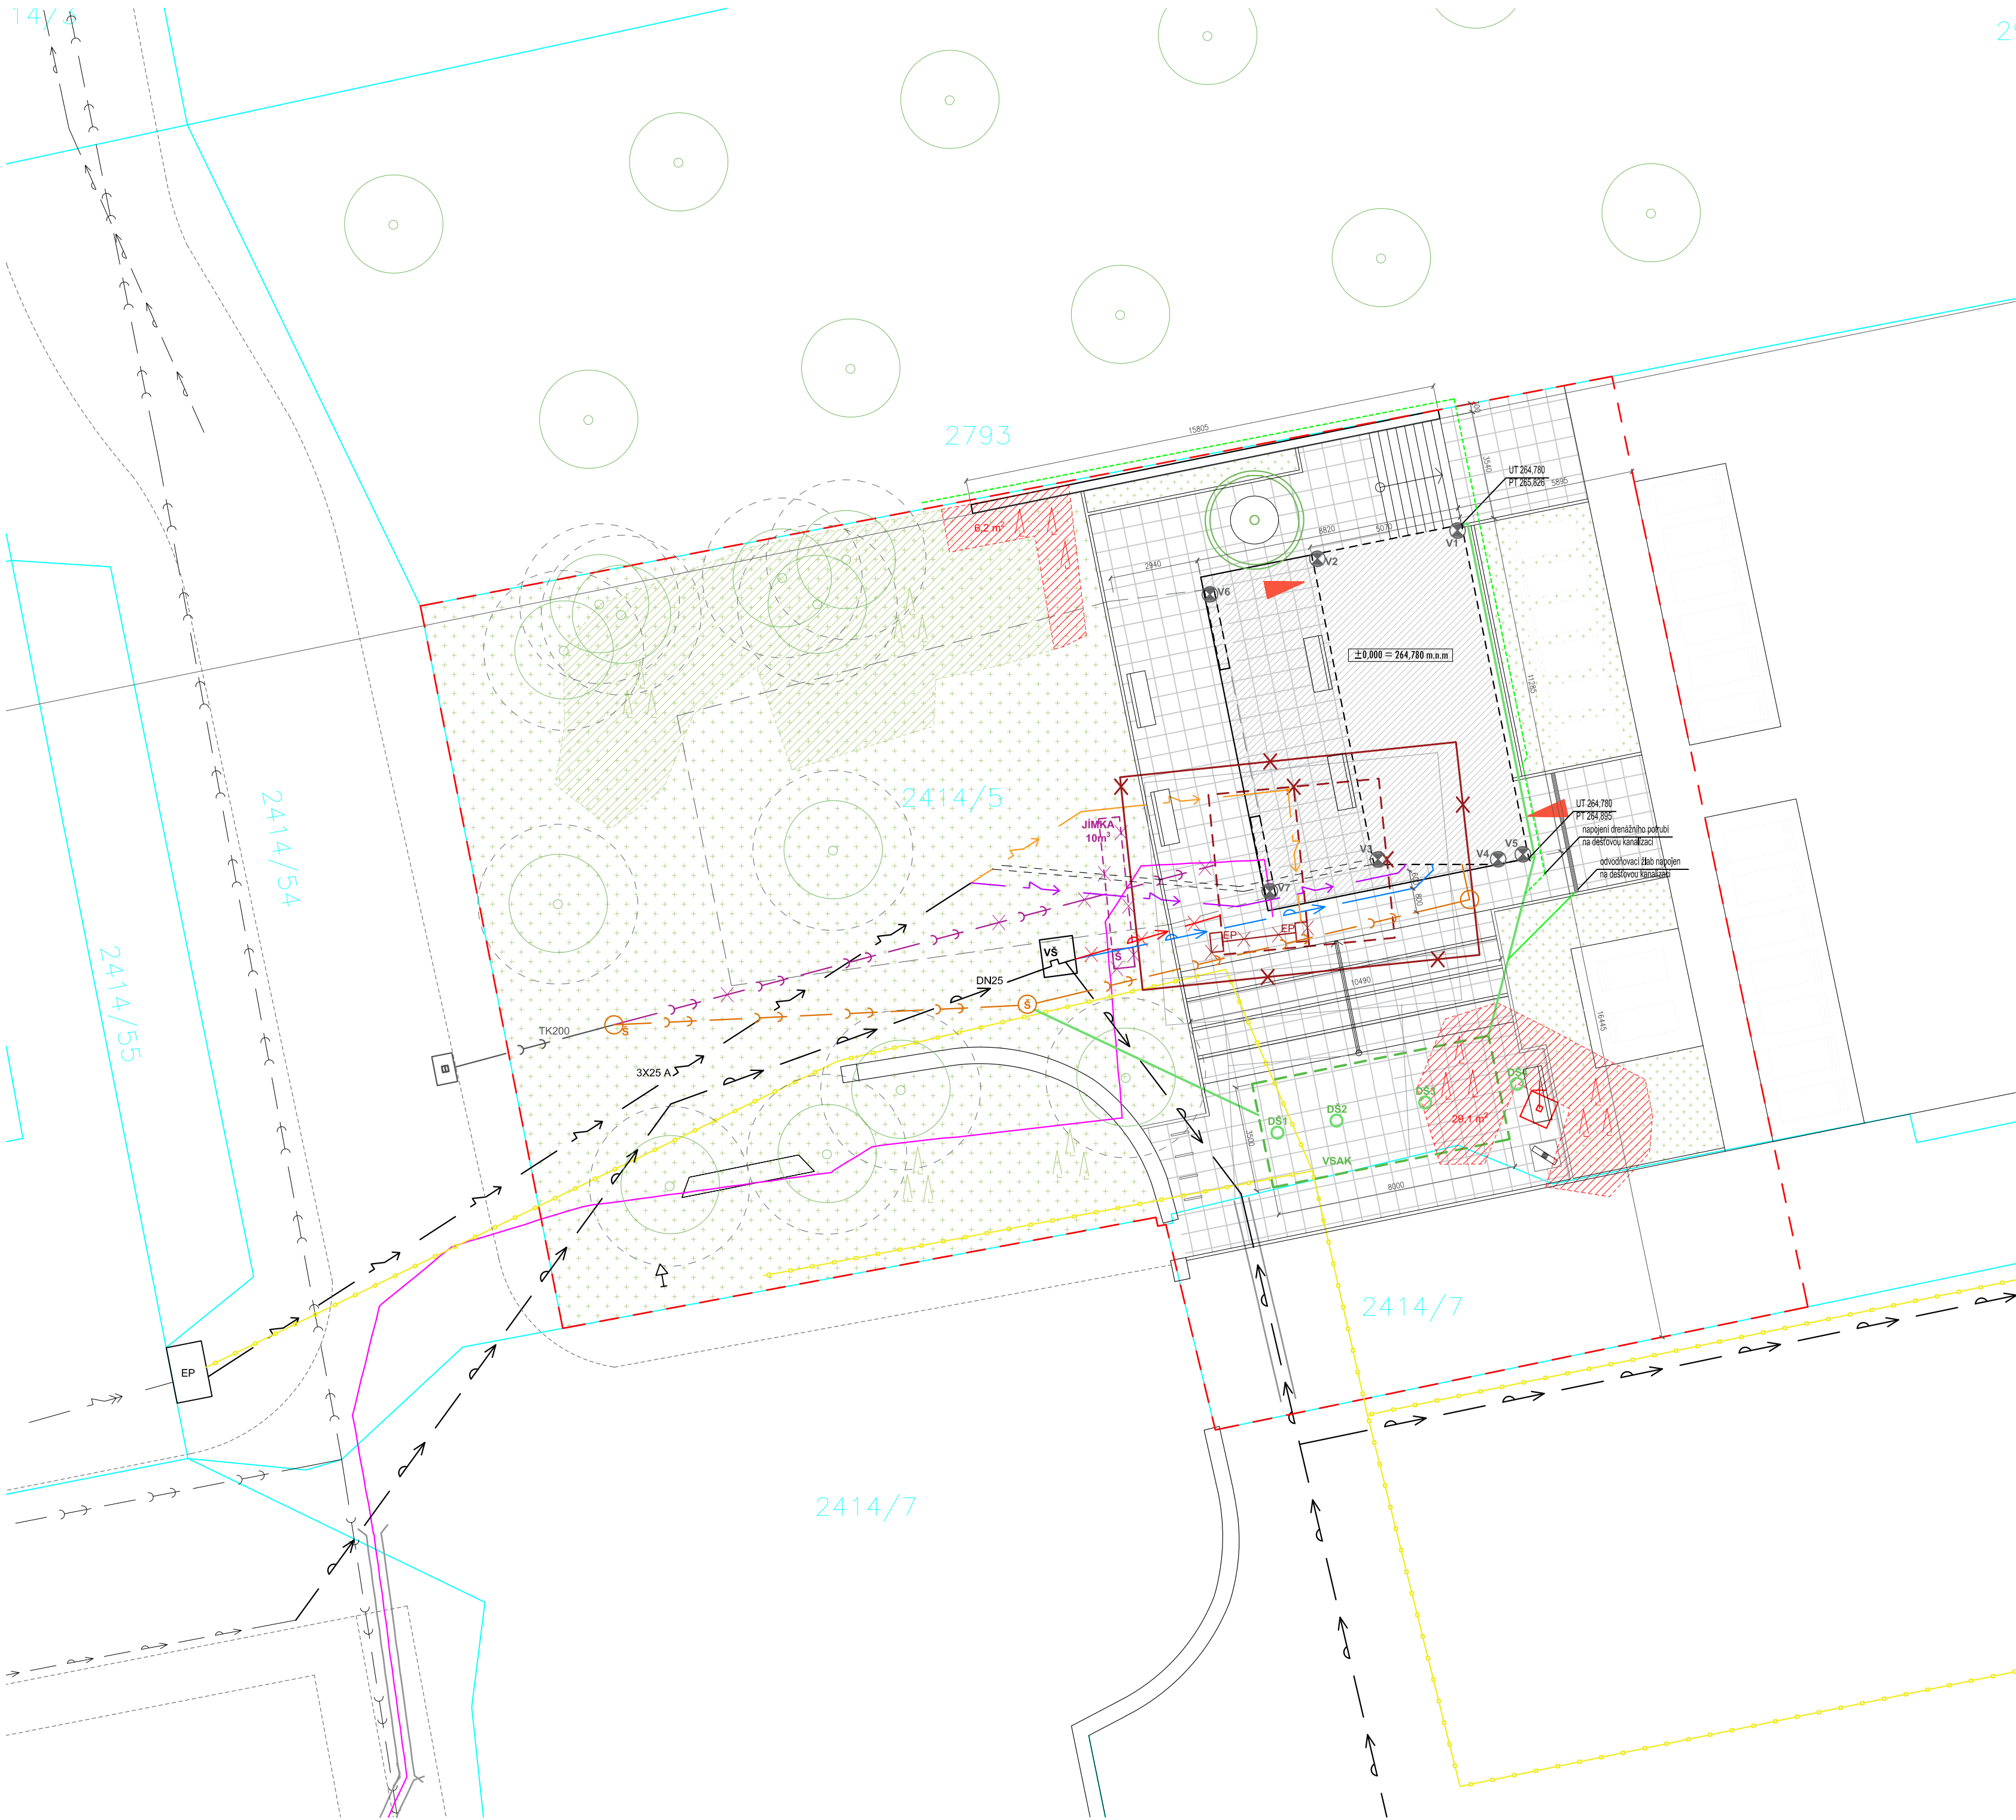

LEGENDA:

OBJEKT ZÁZEMÍ SMUTEČNÍ SINĚ HŘBITOVA

ZPEVNĚNÉ PLOCHY - velkoformátová žula

ZELEŇ - okrasné jehličnaté keře

ODSTRANĚNÁ ZELEŇ - okrasné jehličnaté keře, odstraněná plocha je 35,3 m²

ZELEŇ - TRÁVNÍK

PŘEDPOKLÁDANÉ DOPLNĚNÍ SMUTEČNÍ SINĚ

ŘEŠENÉ ÚZEMÍ

KONSTRUKCE OBJEKTU

DEMOLICE STÁVAJÍCÍHO OBJEKTU ZÁZEMÍ

PODKLAD KATASTRÁLNÍ MAPA

KOMUNIKACE

NADZEMNÍ VEDENÍ NN do 1kV (ČEZ)

PŘEDPOKLÁDANÉ VEDENÍ ELEKTRINY KE STÁVAJÍCÍMU OBJEKTU

ZRUŠENÉ VEDENÍ ELEKTRINY KE STÁVAJÍCÍMU OBJEKTU

PŘELOŽENÉ VEDENÍ ELEKTRINY

NOVÝ VNĚJŠÍ ROZVOD ELEKTRINY

VODOVODNÍ ŘÁD OBCE

PŘEDPOKLÁDANÉ VEDENÍ VODOVODNÍ PŘÍPOJKY KE STÁVAJÍCÍMU OBJEKTU

NOVÝ VNĚJŠÍ ROZVOD VODY

ZRUŠENÉ VEDENÍ VOD. PŘÍPOJKY KE STÁVAJÍCÍMU OBJEKTU

KANALIZAČNÍ ŘÁD OBCE

PŘEDPOKLÁDANÉ VEDENÍ KANALIZAČNÍ PŘÍPOJKY

ZRUŠENÉ VEDENÍ KAN. PŘÍPOJKY KE STÁVAJÍCÍMU OBJEKTU

NOVÝ VNĚJŠÍ ROZVOD KANALIZACE

ZAMĚŘENÝ PRŮBĚH METALICKÉHO KABELU (CETIN)

DEŠŤOVÁ KANALIZACE

PŘEDPOKLÁDANÉ VEDENÍ VEŘEJNÉHO OSVĚTLENÍ

CHRÁNIČKA

CHRÁNIČKA - REZERVA PRO BUDOUCÍ OBJEKT

VŠ

Š

S

EP

EP

VODOMĚRNÁ ŠACHTA

RUŠENÁ KANALIZAČNÍ ŠACHTA

NOVÁ KANALIZAČNÍ ŠACHTA

STÁVAJÍCÍ ELEKTRO PILÍŘ

RUŠENÝ STÁVAJÍCÍ ELEKTRO PILÍŘ

VSTUPY DO OBJEKTU

HROBY

ZRUŠENÍ UMÍSTĚNÍ KŘÍŽE, POSUNUTÍ NA NOVÉ MÍSTO

NOVÉ UMÍSTĚNÍ KŘÍŽE

STÁVAJÍCÍ STROM

NOVĚ NAVRŽENÝ STROM

OCHRANNÉ PÁSMO STROMU - min 2,5 m

VYTYČOVACÍ BODY

Č.B.	X (m)	Y (m)
V1	483282,207	1087255,727
V2	483286,857	1087256,664
V3	483284,846	1087266,639
V4	483280,865	1087266,633
V5	483279,042	1087266,467
V6	483290,417	1087257,847
	483288,433	1087267,693

OBJEDNATEL : Obec Bolatice, Hlučínská 95/3, 747 23		
AKCE: Zázemí smuteční síně hřbitova Město Bolatice, pozemek č. 2414/5 k.ú. Bolatice		
STUPEŇ: Dokumentace pro provádění stavby	DATUM: 02/2025	
HL. PROJEKTANT: WMA architekti s.r.o. / Sady Svobody 4, 746 01 Opava / Tel.: 553 652 768 / www.wmarch.cz		
ČÁST DOKUMENTACE: C. SITUAČNÍ VÝKRESY		
ZPRACOVATEL ČÁSTI: WMA architekti s.r.o. Ing. arch. Adam Weczerek Sady Svobody 4, 746 01 Opava Tel./fax.: 553 652 768 email: weczerek@wmarch.cz	ZODPOVĚDNÝ PROJEKTANT: Ing. arch. Adam Weczerek	RAŽITKO:
	PROJEKTANT: Ing. arch. Adam Weczerek Ing. arch. Nikola Holásková	
C.3 KOORDINAČNÍ SITUAČNÍ VÝKRES		1:150