
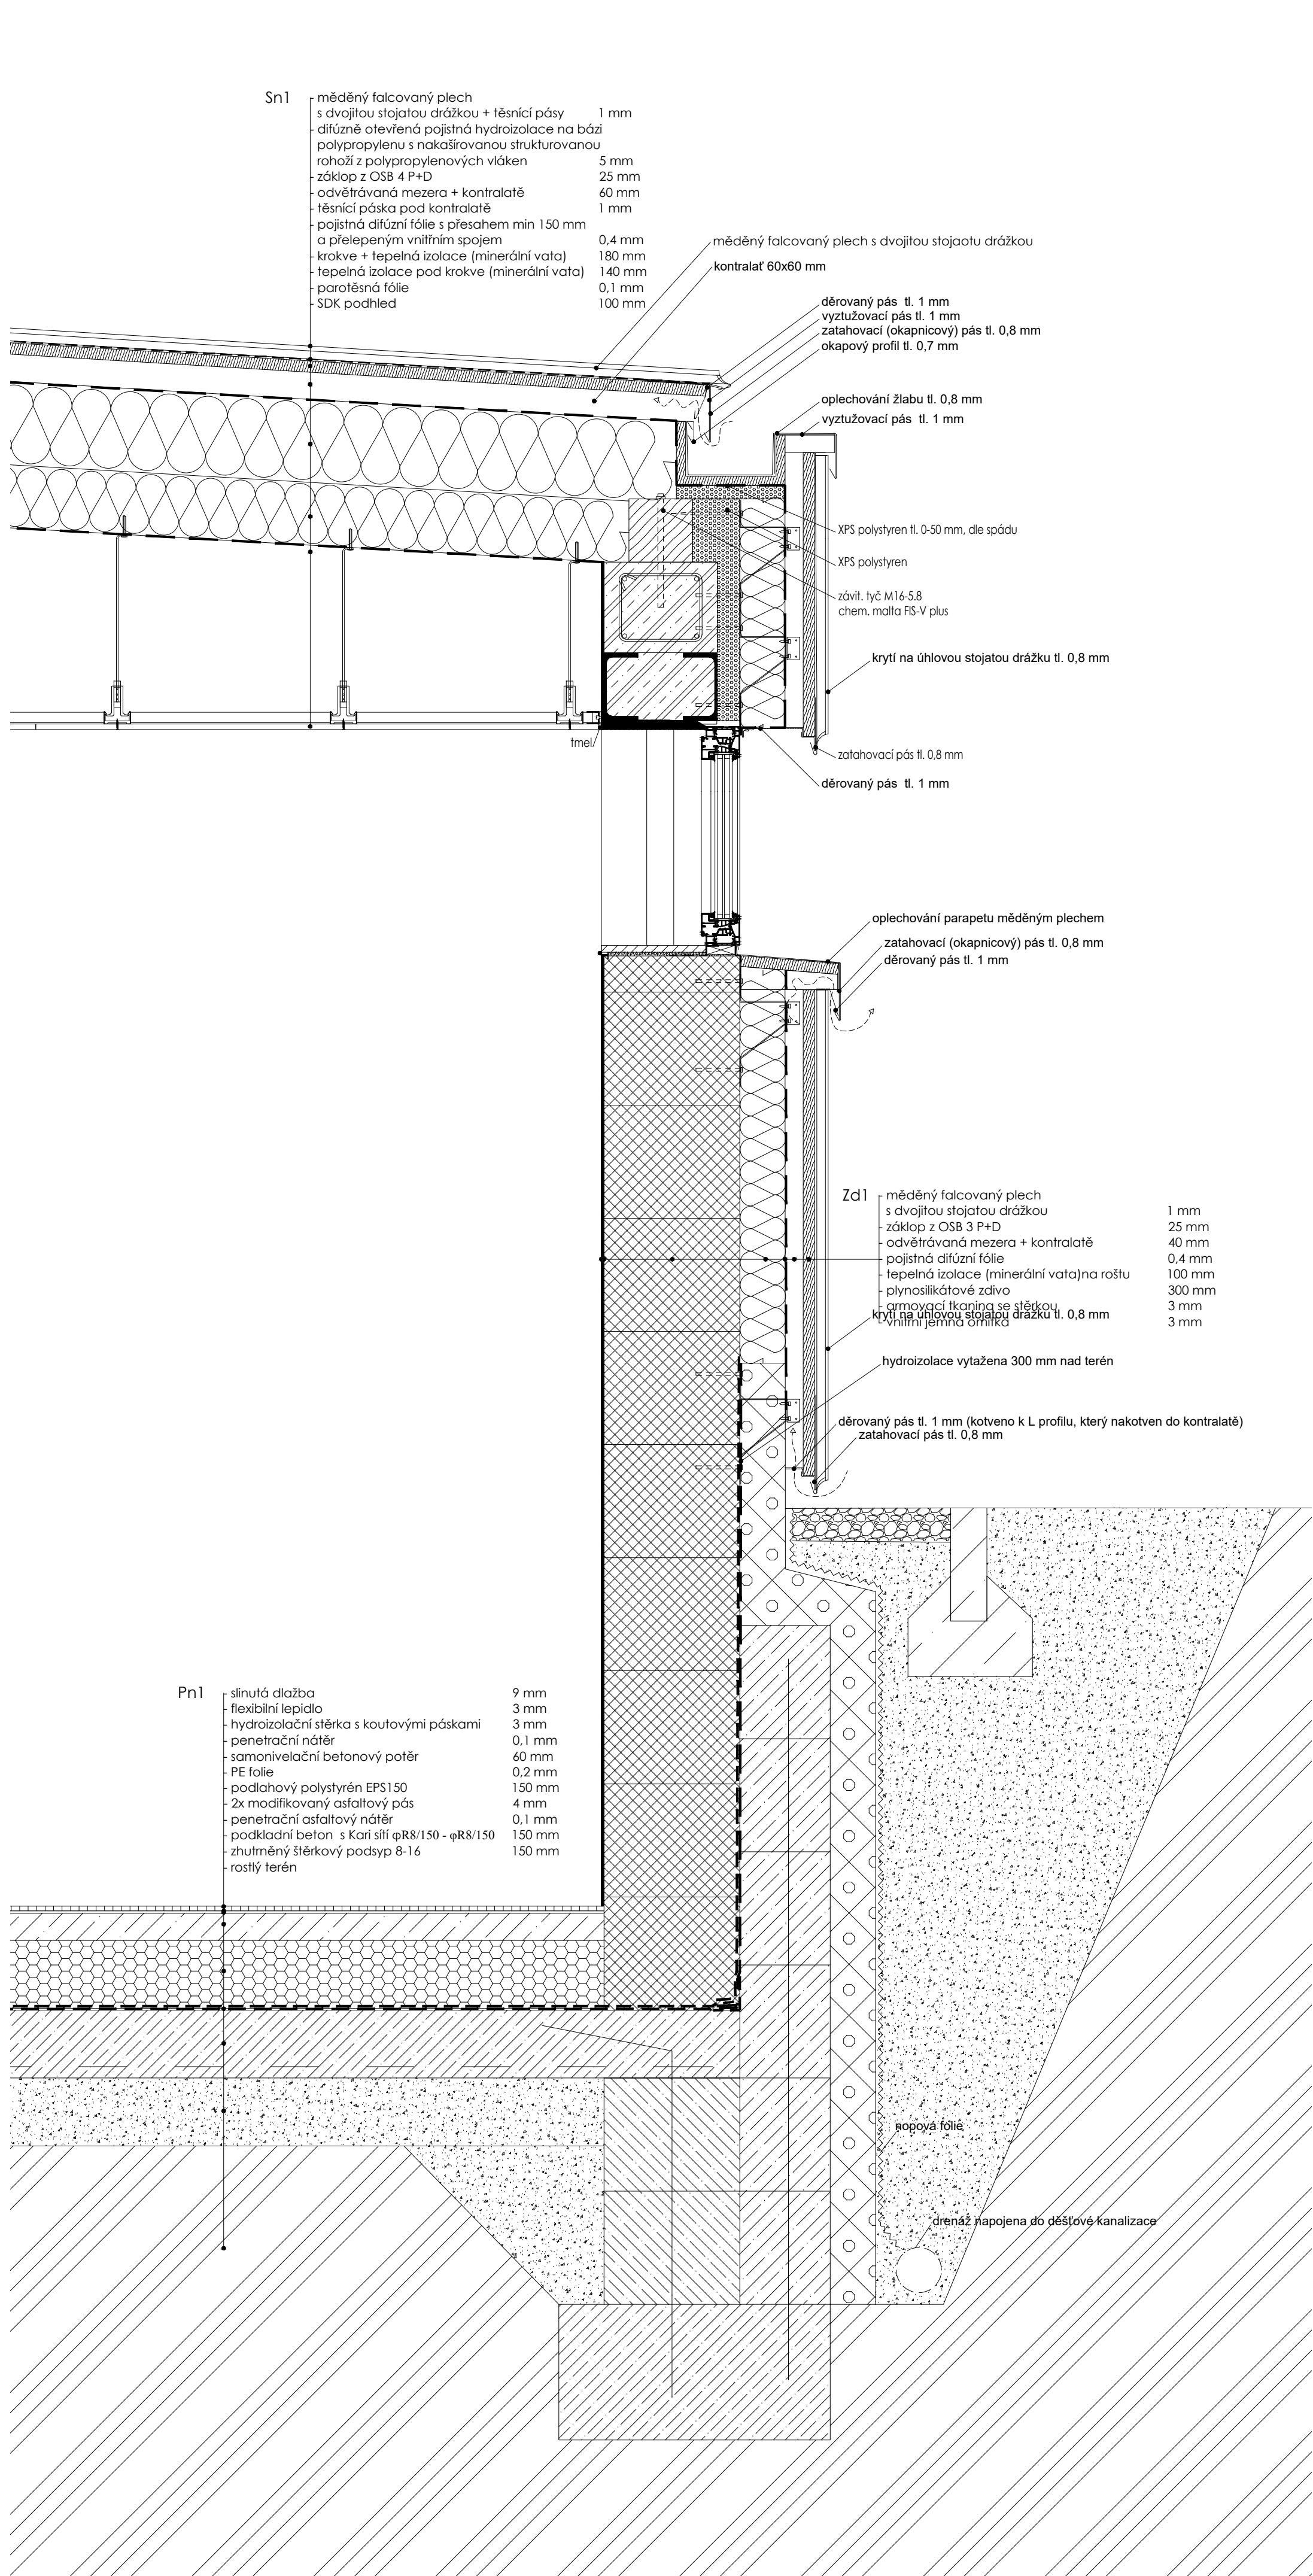
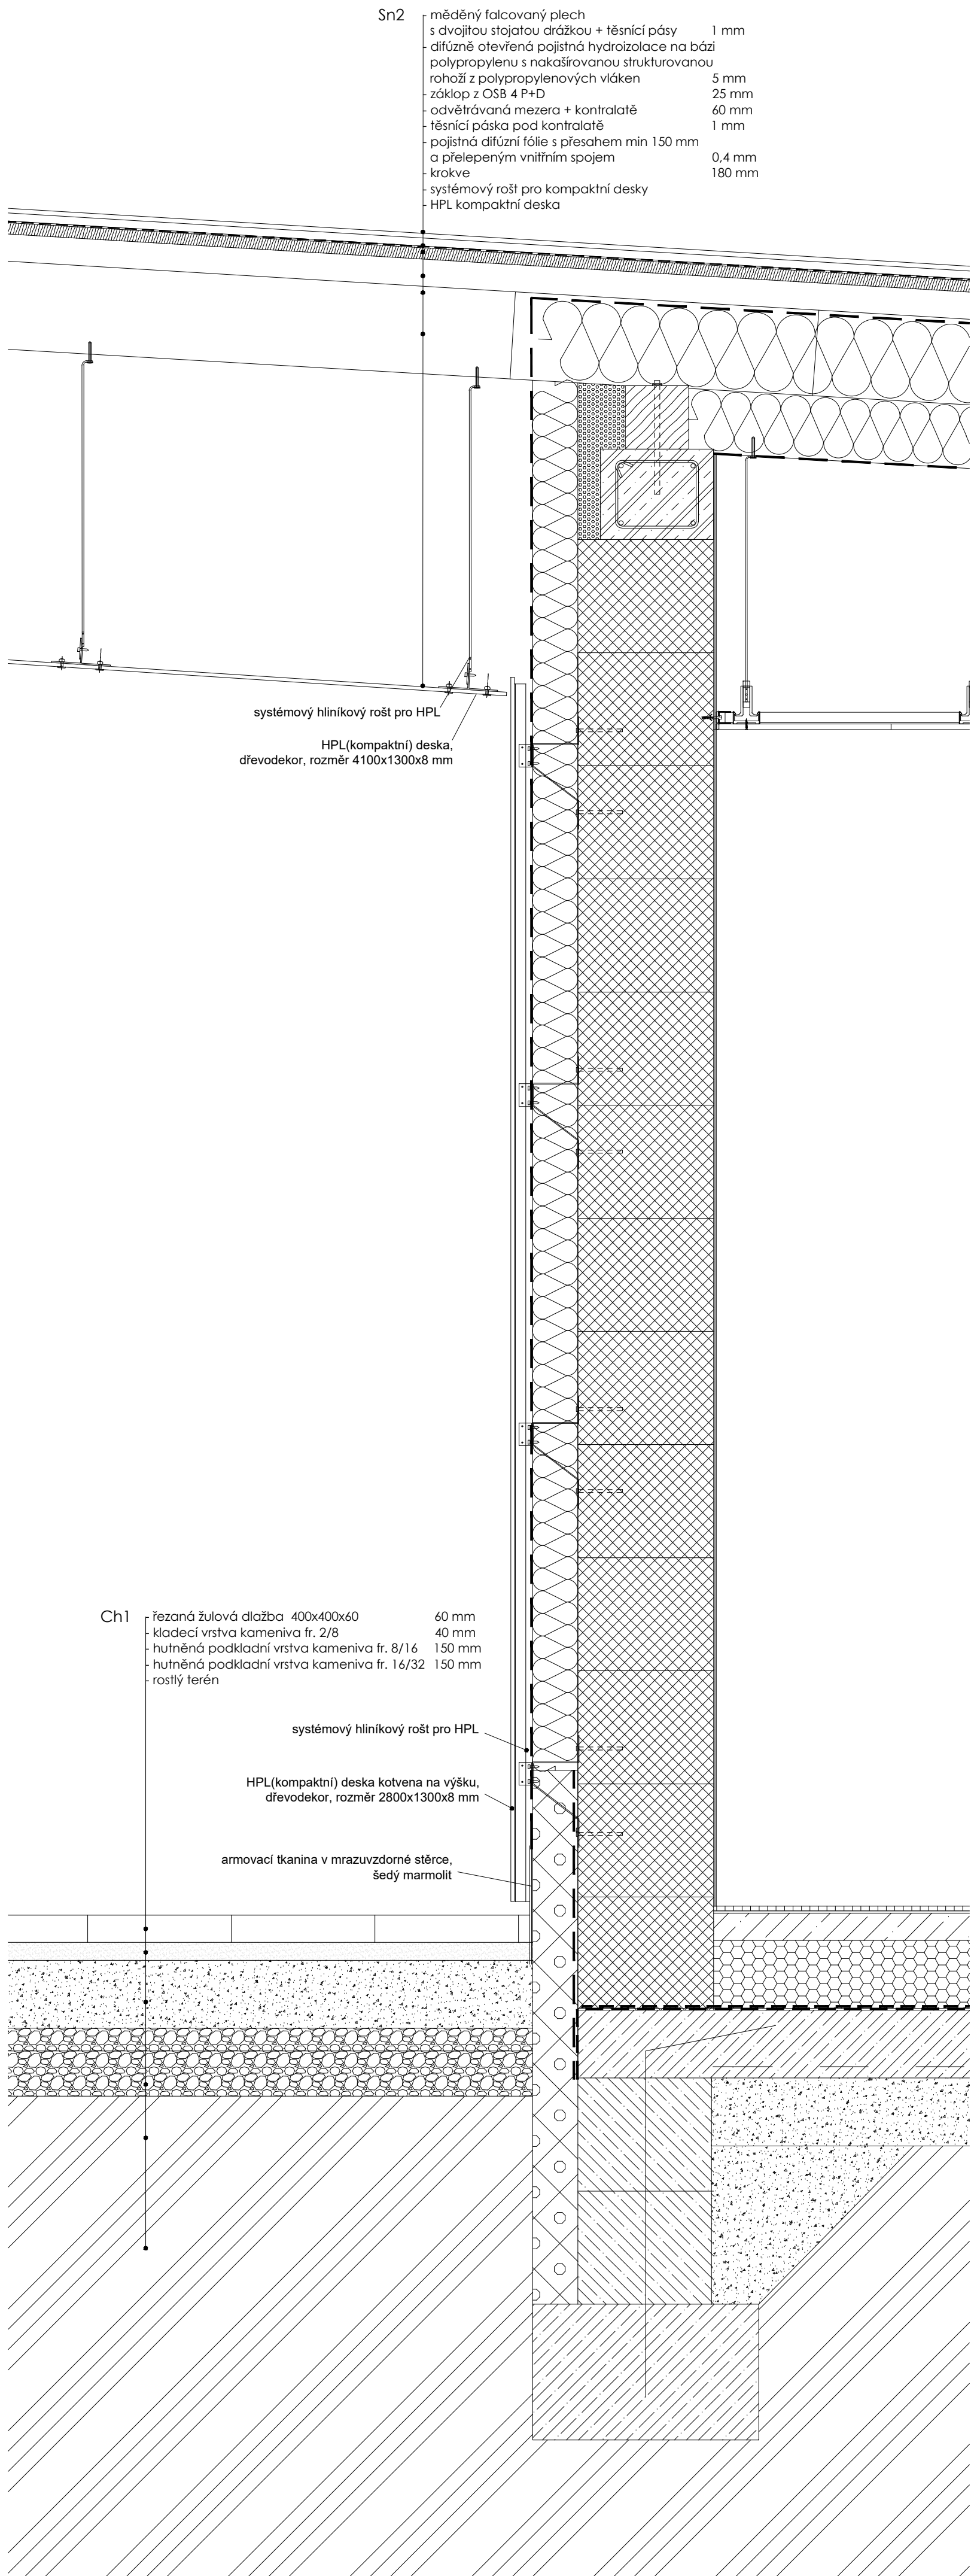


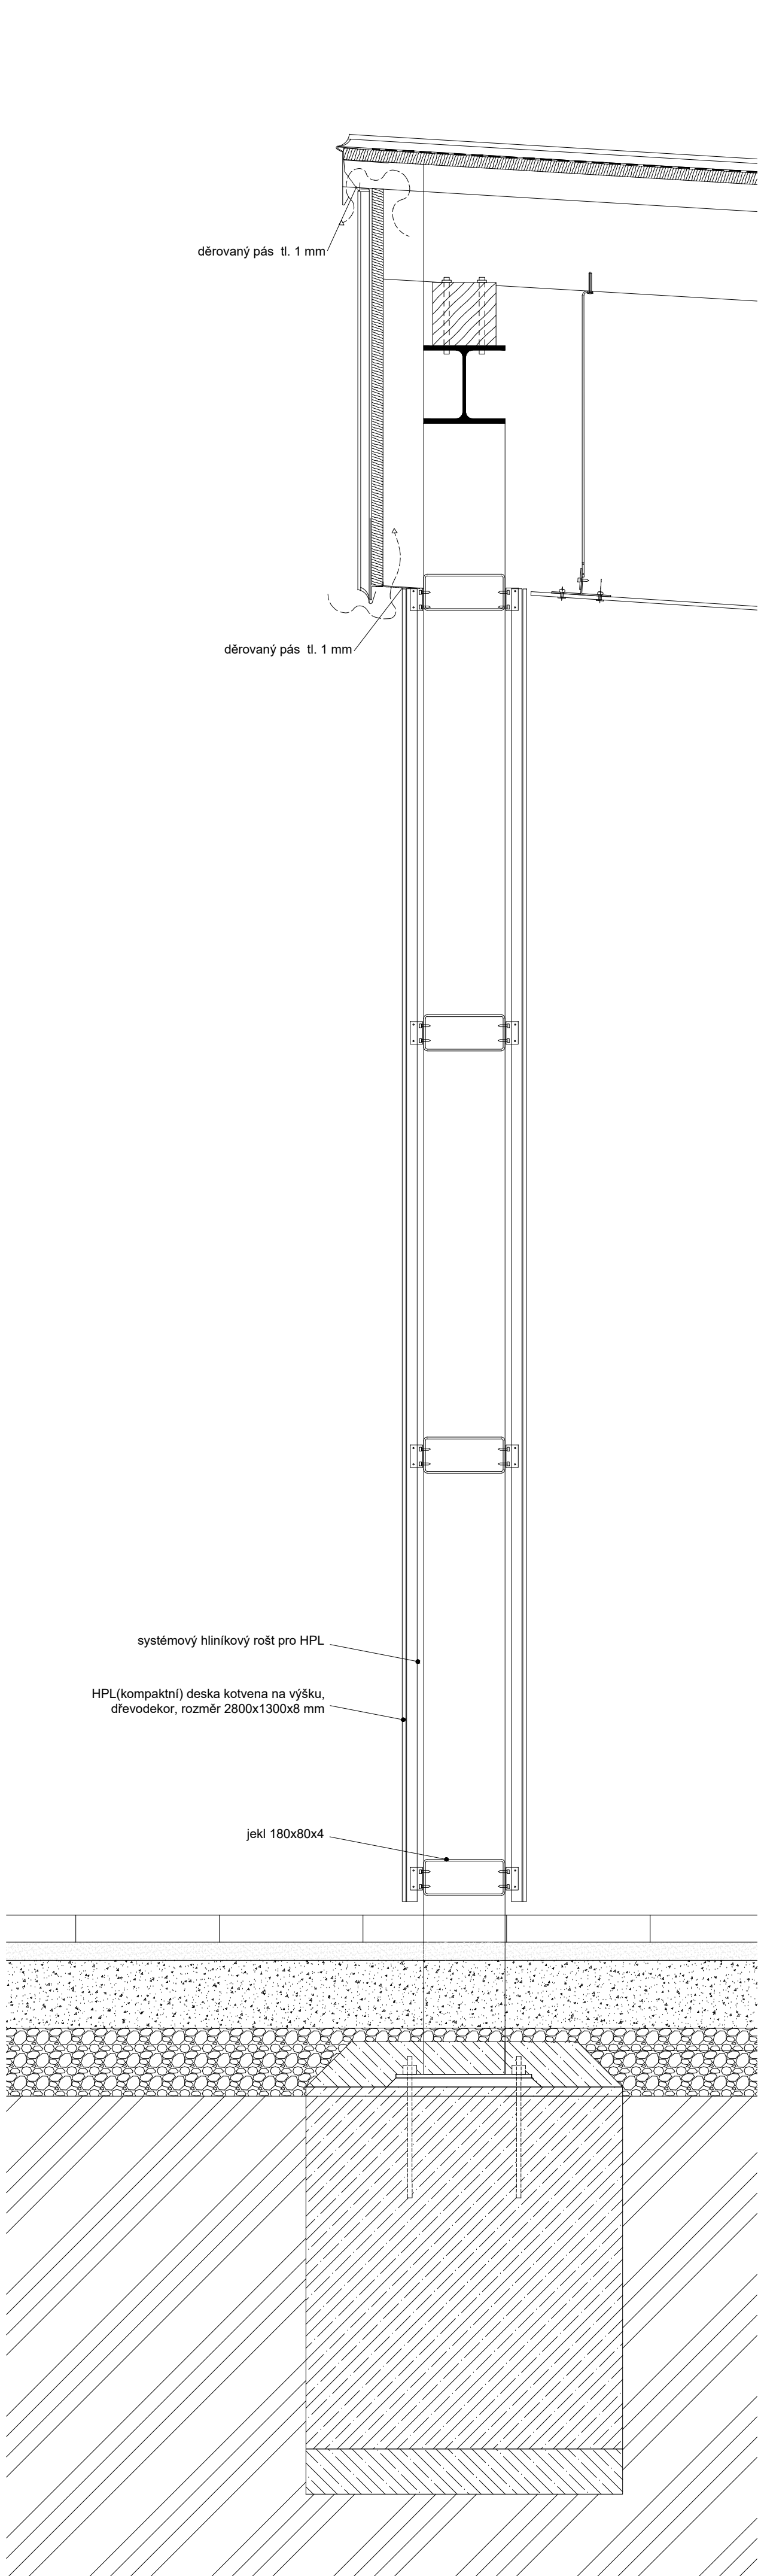

OBJEDNATEL: Obec Bolinec, Hlučinská 95/3, 747 23		
AKCE: Zázemí smuteční síně hřbitova obec Bolinec, pozemek č. 2414/5 k.ú. Bolinec		
STUPEŇ: Dokumentace pro provádění stavby	DATUM: 01/2025	
HL. PROJEKTANT: WMA architekti s.r.o. / Sady Svobody 4, 746 01 Opava / Tel.: 553 652 768 / www.wmarch.cz		
ČÁST DOKUMENTACE: D. DOKUMENTACE OBJEKTŮ		
ZPRACOVATEL ČÁSTI:	ZODPOVĚDNÝ PROJEKTANT:	RAZITKO:
WMA architekti s.r.o. Sady Svobody 4, 746 01 Opava weczerek@wmarch.cz Tel./fax.: 553 652 768	Ing. arch. Adam Weczerek PROJEKTANT: Ing. arch. Nikola Holásková Ing. arch. Adam Weczerek	
detailní příčný řez		1:10 D.1.1.2.2.4