


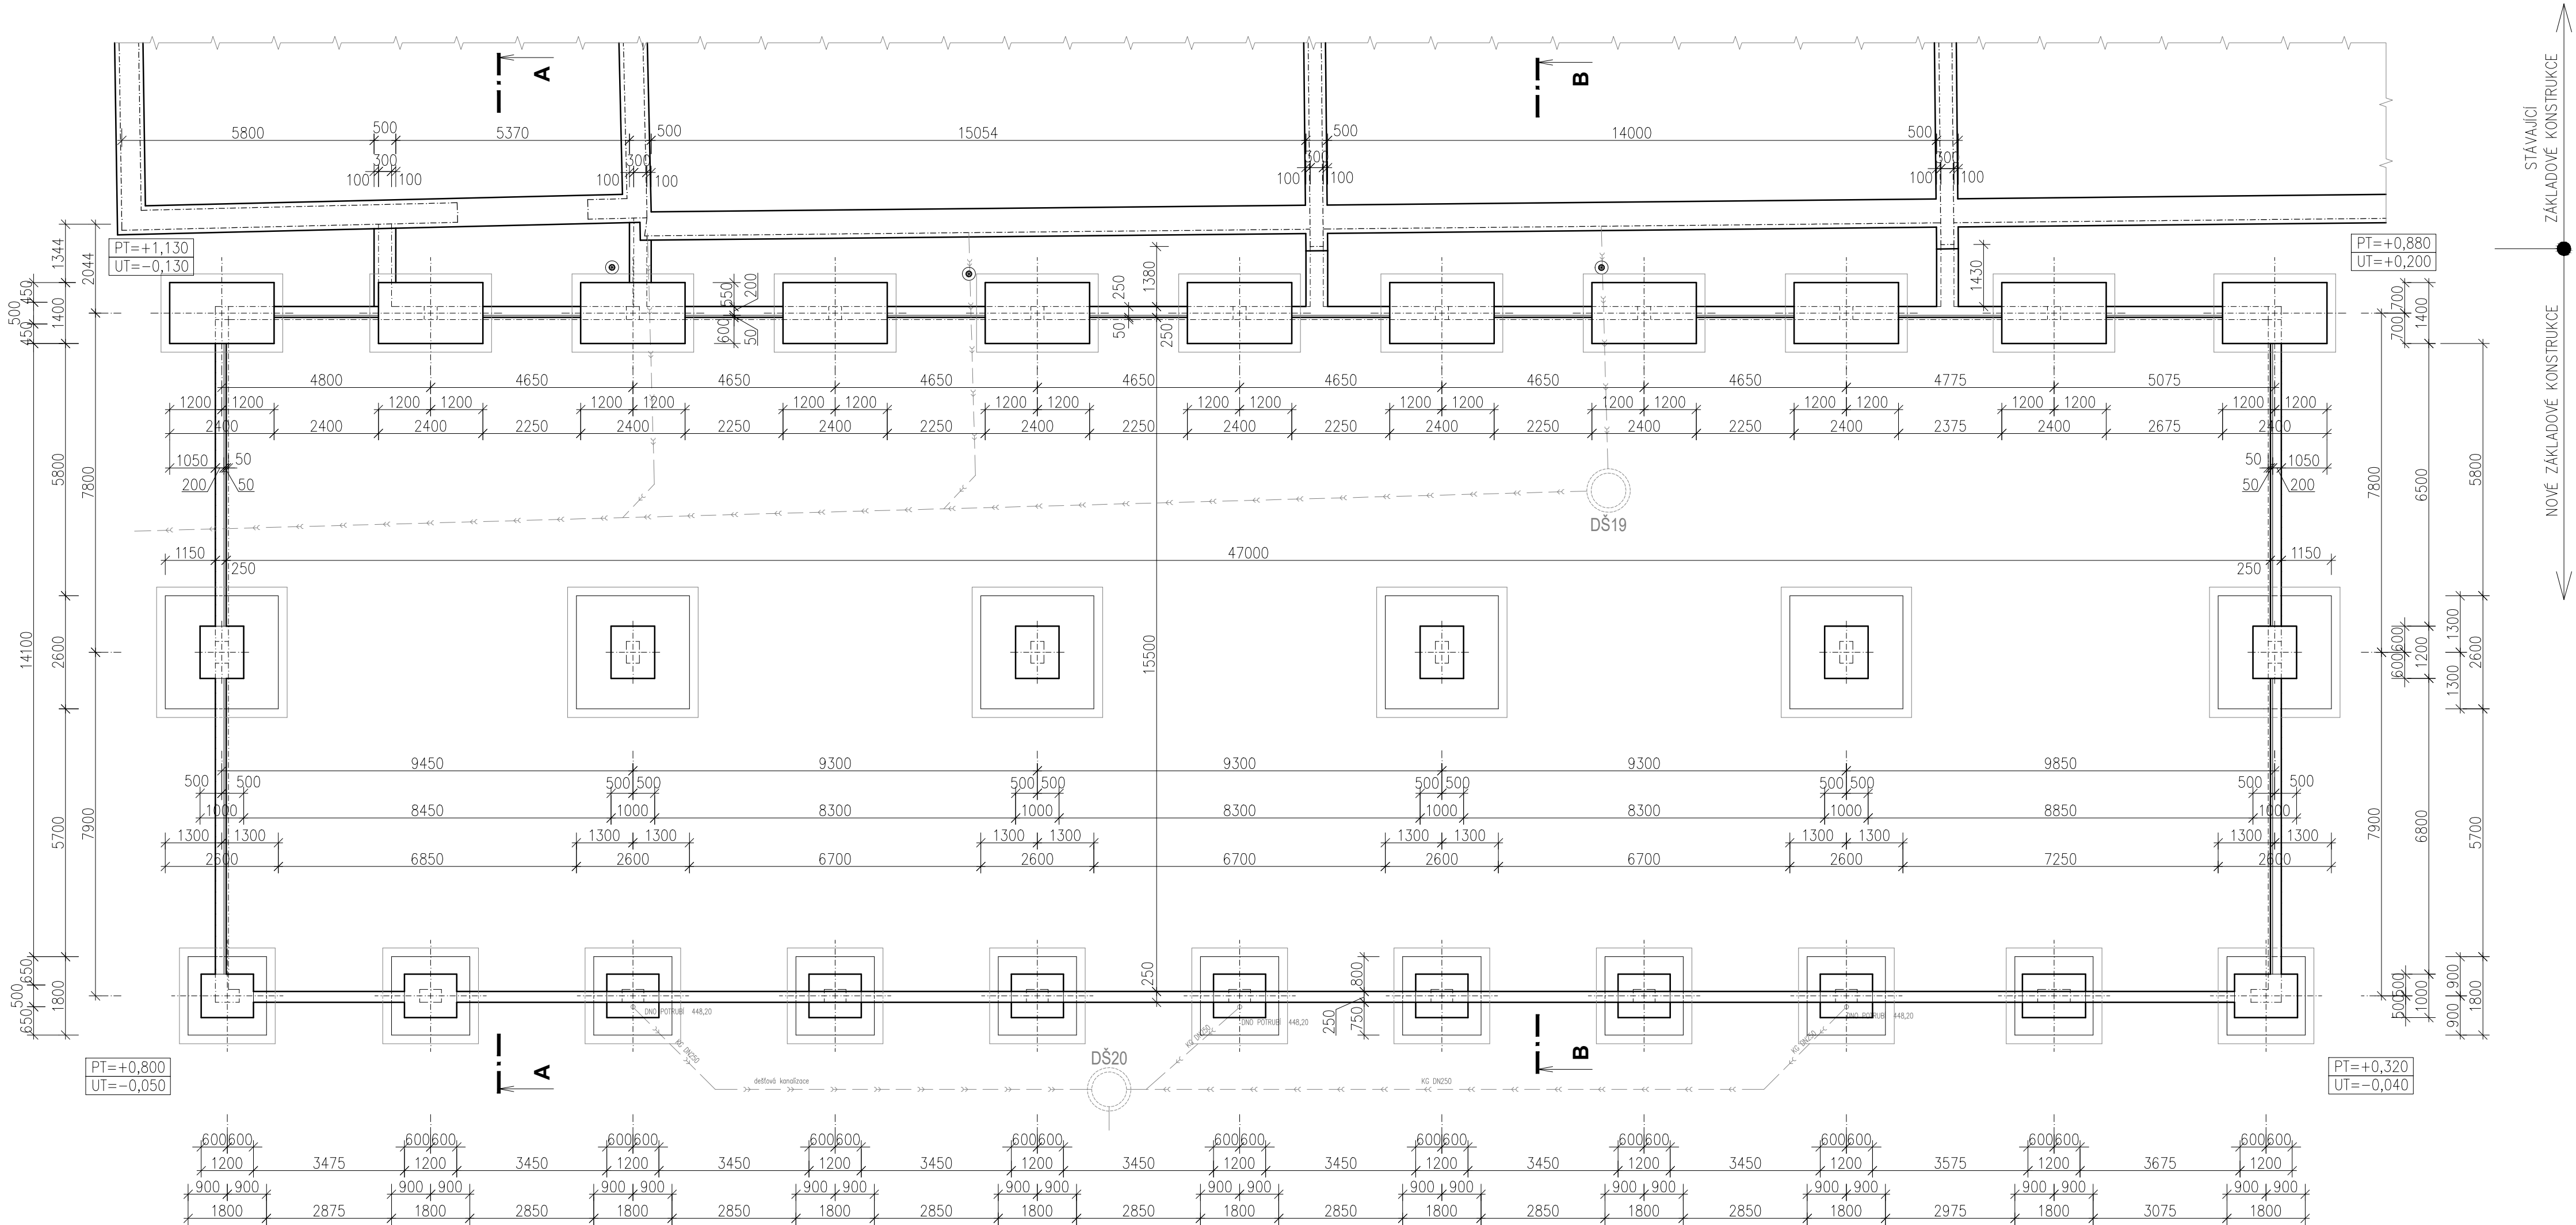

POZNÁMKA

- BETON C25/30-XC2, 40-Dmax 22-S3
 - VÝZTUŽ B 500 B
 - KRYTÍ VÝZTUŽE 50 mm
- PRO AREÁL TECHNICKÝCH SLUŽEB BYL PROVEDEN IŽENÝRSKOGEOLOGICKÝ PRŮZKUM– PŘED REALIZACÍ BUDE NA ČÁSTI PLÁNÉ ZJIŠTĚNA SKUTEČNÁ HODNOTA HUTNITELNOSTI A V PŘÍPADĚ NUTNOSTI BUDE PROVEDEN NOVÝ NÁVRH ZALOŽENÍ (VÝŠÍ STUPEŇ DOKUMENTACE).
- PŘED ZAHÁJENÍM PRACÍ BUDE PROVEDENO VYTÝČENÍ STÁVAJÍCÍCH INŽENÝRSKÝCH SÍTÍ JEJICH SPRÁVCI!!!
- VŠECHNY PRÁCE PROVÁDĚT DLE PLATNÝCH ČSN A TECHNOLOGICKÝCH PRAVIDEL ZA DODRŽENÍ BEZPEČNOSTI PRÁCE.
- V PŘÍPADĚ NEJASNOSTÍ ČI NEPŘEDVIDANÝCH OKOLNOSTÍ NUTNO PŘIZVAT PROJEKTANTA K POSOUZENÍ RESP. UPŘESNĚNÍ DALŠÍHO POSTUPU PRACÍ NA STAVBĚ.

SO.701 GARÁŽE PRO TNV

±0,000 = 449,300 mn.m. B.p.v.

Veškerá práva vyhrazena.
Tento výkres a detail je majetkem projektanta a nesmí být použit celý ani z části bez písemného souhlasu.

VYPRACOVAL	ZODP.PROJEKTANT
BC.M.KUBÁTOVÁ	ING.P.MYSLIVEC
OBEC:	KRAJ:
HAVLÍČKŮV BROD	VYSOČINA
INVESTOR:	
TECHNICKÉ SLUŽBY HAVLÍČKŮV BROD	
NA VALECH 3523, 580 01 HAVLÍČKŮV BOD	

PROJEKTANT

BC.M.KUBÁTOVÁ

PROJEKTANT

ING.P.MYSLIVEC

OBEC:

HAVLÍČKŮV BROD

KRAJ:

VYSOČINA

INVESTOR:

TECHNICKÉ SLUŽBY HAVLÍČKŮV BROD

NA VALECH 3523, 580 01 HAVLÍČKŮV BOD

PROJEKTANT ČÁSTI

TAPA PROJEKT S.R.O.

HAJLÍČKŮV BROD 4,44

PRŮVODNÍ MAPA

HAJLÍČKŮV BROD

PROJEKTANT

ING.P.MYSLIVEC

PROJEKTANT

ING.P.MYSLIVEC

REITALIZACE AREÁLU TECHNICKÝCH SLUŽEB	DATUM	06/2025
U CIHLÁŘE, HAVLÍČKŮV BROD	ÚČEL	DSP
SO.701 GARÁŽE PRO TNV	ZAK.Č.	24017
D.1.1 Architektonicko-stavební část	Č.KOPIE	MĚŘITKO
k.č. HAVLÍČKŮV BROD, par.č. 3556, 1052/2, par.č. stavby 3274, 6346, 3275		1:100
NÁZEV VÝKRESU:		Č.v.
ZÁKLADY		D.701-1.1.2.1-01