


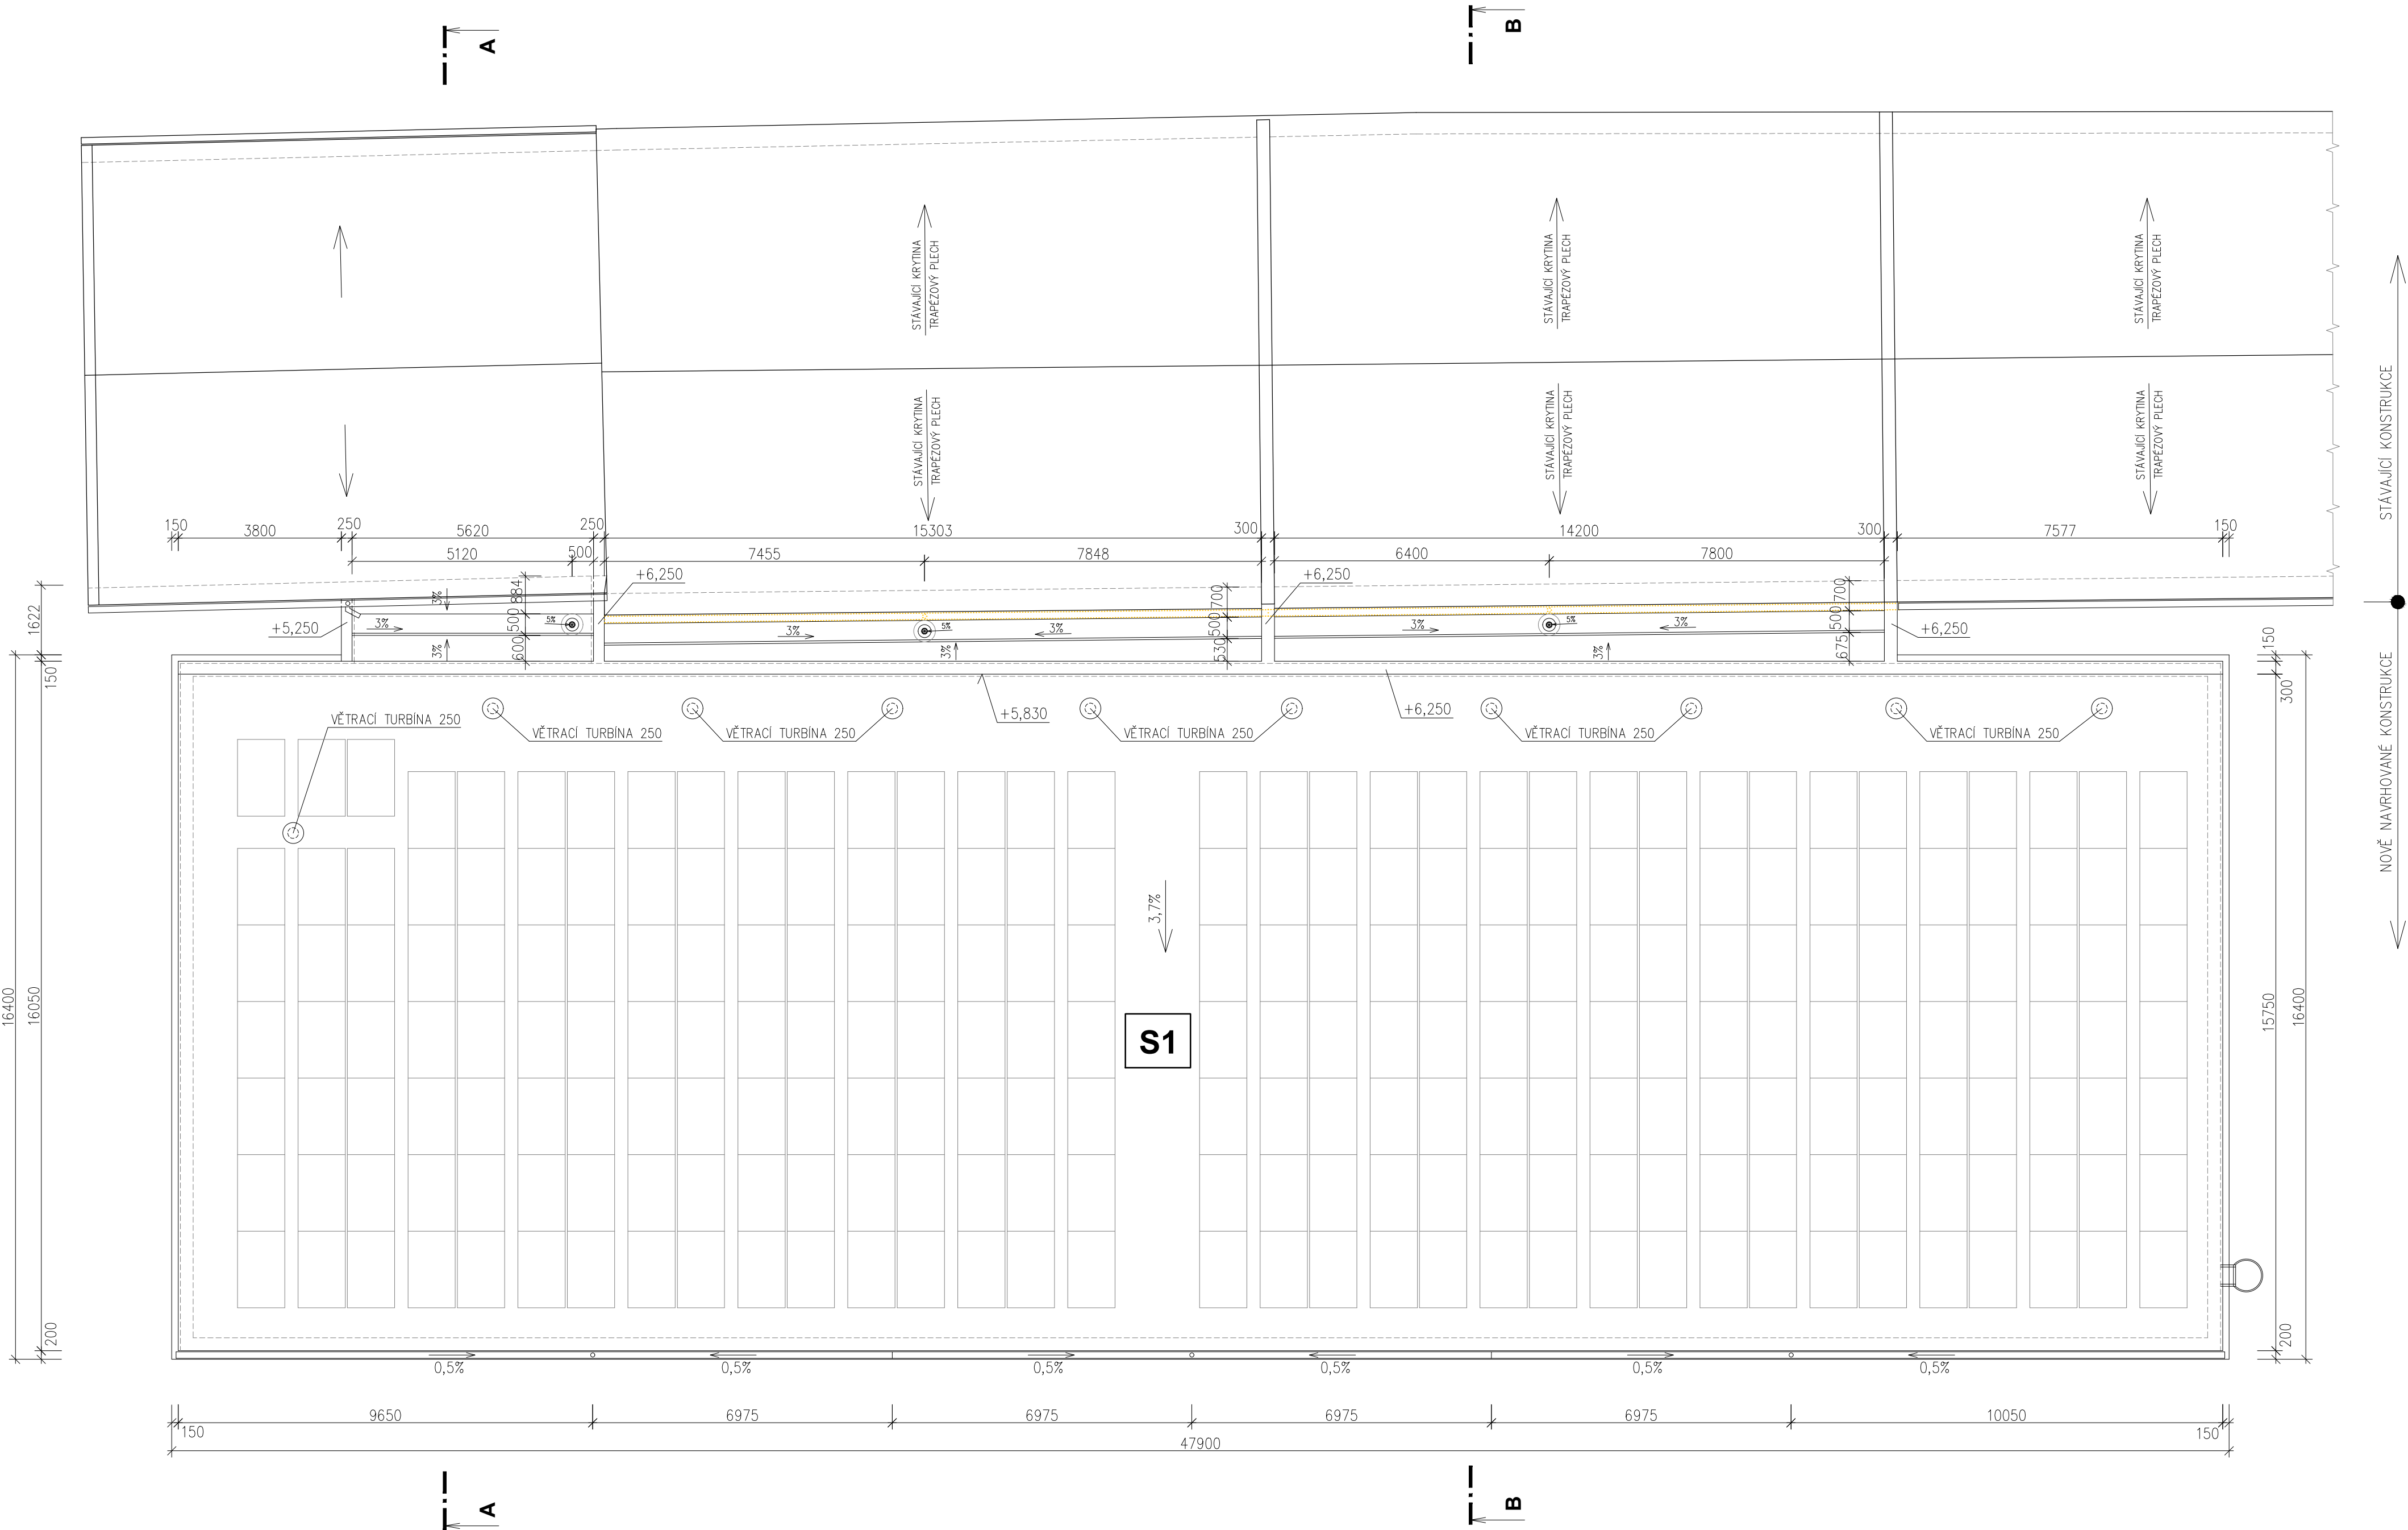

FVE PANEL – 238 ks
1762/1134 mm

LEGENDA

OZNAČ.	NOVÁ STŘEŠNÍ KRYTINA	PLOCHA ROVINY STŘECHY [m²]
S1	FOLIE MĚKČENÉHO mPVC (KOTVENÉ) TL. 1,5 mm, ODSTÍN ŠEDÝ	770,00

POZNÁMKA

- PŘI REALIZACI NUTNO DODRŽOVAT VEŠKERÉ TECHNOLOGICKÉ POKYNY JEDNOTLIVÝCH DODAVATELŮ MATERIÁLŮ, POUŽITÉ MATERIÁLY MUSÍ ODPOVÍDAT VÝHL. 37/2001 SB. HYGIENICKÉ POŽADAVKY NA VÝROBKY VE STAVEBNICTVÍ.
- NA STŘEŠE BUDOU PROVEDENY BEZPEČNOSTNÍ KOTEVNÍ PRVKY PRO BEZPEČNÝ POHYB PO STŘEŠNÍM PLÁŠTI.
- STŘEŠNÍ ROVINA BUDE OPATŘENA STŘEŠNÍMI ZACHYTÁVAČI.
- VŠECHNY PRÁCE PROVÁDĚT DLE PLATNÝCH ČSN A TECHNOLOGICKÝCH PRAVIDEL ZA DODRŽENÍ BEZPEČNOSTI PRÁCE.
- V PŘÍPADĚ NEJASNOSTÍ ČI NEPŘEDVÍDANÝCH OKOLNOSTÍ NUTNO PŘIZVAT PROJEKTANTA K POSOUZENÍ RESP. UPŘESNĚNÍ DALŠÍHO POSTUPU PRACÍ NA STAVBĚ.

SO.701 GARÁŽE PRO TNV

±0,000 = 449,300 mn.m. B.p.v.

Veškerá práva vyhrazena.
Tento výkres a detail je majetkem projektanta a nesmí být použit celý ani z části bez písemného souhlasu.

VYPRACOVAL BC.M.KUBÁTOVÁ	ZOOP.PROJEKTANT ING.P.MYSLIVEC	GENERALNÍ PROJEKTANT PROJEKTOVÁNÍ INŽENYRSKÝCH SLUŽEB s.r.o. IČO: 224 180 348 e-mail: mrc@dmcsk.cz
OBEC: HAVLÍČKŮV BROD	KRAJ: VYSOČINA	PROJEKTANT ČÁSTI TAPA projekt s.r.o. Waldhausova 948, 580 01 Havlíčkův Brod Číslo: 22 92 83 13, tel.: +420 569 333 273 e-mail: posta@tapa.cz
INVESTOR: TECHNICKÉ SLUŽBY HAVLÍČKŮV BROD NA VALECH 3523, 580 01 HAVLÍČKŮV BROD	DATUM ÚČEL ZAK.Č. Č.KOPIE	06/2025 DSP 24017 MĚŘITKO 1:100 Č.v. D.701-1.1.2.1-03
REVITALIZACE AREÁLU TECHNICKÝCH SLUŽEB U CIHLÁŘE, HAVLÍČKŮV BROD SO.701 GARÁŽE PRO TNV D.1.1 Architektonicko-stavební část k.ú. HAVLÍČKŮV BROD, par.č. 3556, 1052/2, par.č. stavby 3274, 6346, 3275 NÁZEV VÝKRESU: STŘECHA		