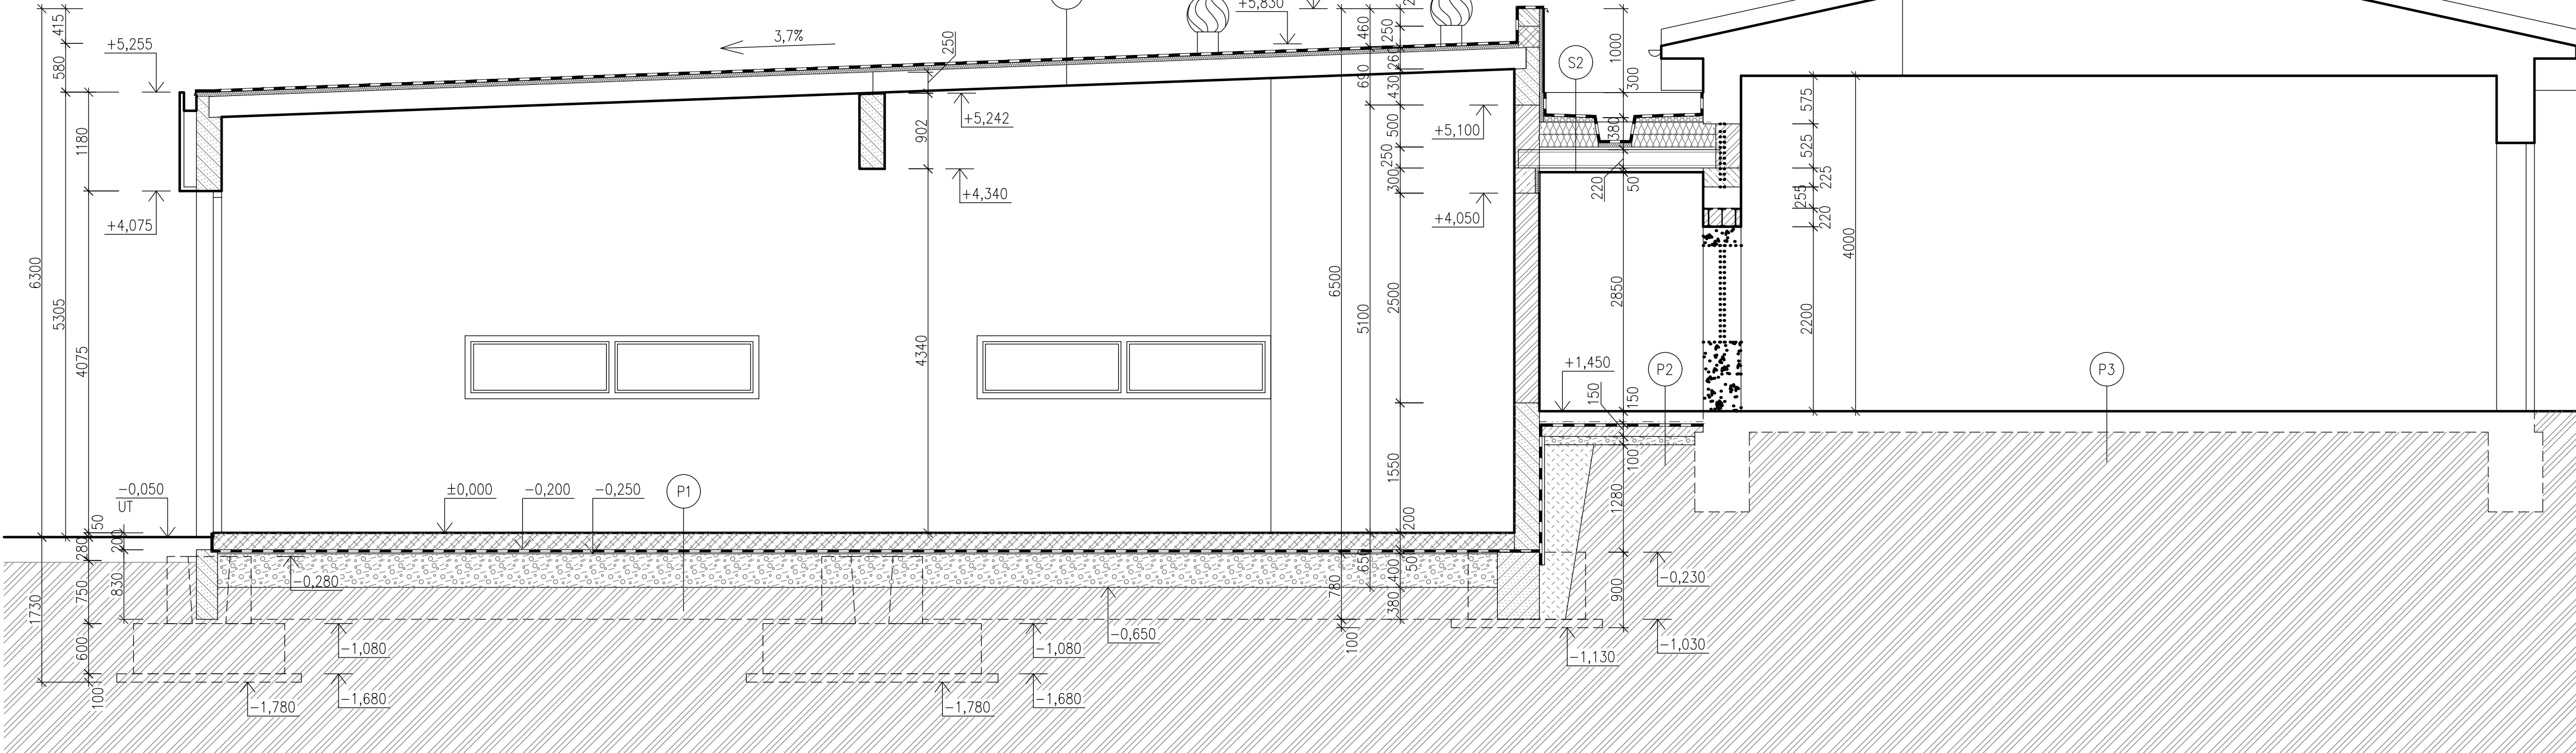


ŘEZ A-A



LEGENDA SKLADE

- S1 NOVÉ NAVRHOVANÉ:
- MĚKČENÉ PVC FÓLIE TL.1,5 mm - KOTVENÉ
 - NETKANÁ POLYPROPYLENOVÁ FÓLIE (300 g/m²)
 - MINERÁLNÍ VATA TL. 50 mm
 - ŽELEZOBETONOVÉ PREFABRIKOVANÉ PANELE
 - ŽELEZOBETONOVÝ VAZNIK

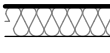
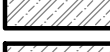
- S2 NOVÉ NAVRHOVANE:
 -MÉKENE PVC FÓLIE TL.1,5 mm - KOTVENÉ
 -NETKANÁ POLYPROPYLENOVÁ FÓLIE (300 g/m²)
 -SPADOVÉ KLINY (MINERÁLNI VATA) TL. 50-70 mm
 (VYTVOŘENÍ SPADU 3%)
 -TEPELNÁ IZOLACE (MINERÁLNI VATA) TL. 150+150 mm
 -PAROZÁBRANA
 -VODÉODOLNÁ PŘEKLIŽKA TL. 20 mm
 -OCELOVÝ NOSNÍK I
 -SÁDKOKARTONOVÝ POHLED
 + SYSTÉMOVÝ POZINKOVANÝ ROŠT A ZÁVĚSY

- | | | |
|------|---|------|
| (S3) | STAVAJICI (PŘEDPOKLAD):
- KRYTINA Z ASFALTOVÝCH PASŮ
- NEZJIŠTENÁ KONSTRUKCE
- POZINKOVANÝ TRAPÉZOVÝ PLECH | (P2) |
| (P1) | NOVÉ NAVRHOVÁNÉ:
- EPOKIDOVÁ ŠTERKA SE VSPYEM
- DRÁTKOBETON TL 200 mm
- NETKANÁ POLYPROPYLENOVÁ FÓLIE (500 g/m ²)
- HYDROIZOLAČNÍ FÓLIE mPVC 1,5 mm
- NETKANÁ POLYPROPYLENOVÁ FÓLIE (500 g/m ²)
- HUTNĚNÁ PROSVIŠKA TL 50 mm
- POKLAD Z DŘEVĚNÉHO KAMENIVA FR1, 0–63 mm EdeF2=65MPa TL 400 mm
- PLYNULÝ DŘEVĚNÝ TRÉFEN – PLÁN EdeF2=35–45MPa | |

- (P2) NOVÉ NAVRHOVANÉ:
- EPOXIDOVÁ ŠTĚRKA SE VŠYPOM
 - BETONOVÁ MAZANINY TL. 150 mm
 - NETKANÁ POLYPROPYLENOVÁ FÓLIE (500 g/m²)
 - HYDROIZOLAČNÍ FÓLIE mPVC 1,5 mm
 - NETKANÁ POLYPROPYLENOVÁ FÓLIE (500 g/m²)
 - ZÁKLADOVÁ BETONOVÁ DESKA TL. 150 mm, BETON 20/22
 - + KARI SI² 06/6 6150/150 mm
 - HUŤNÝ NASYP ZE ŠTĚRKODRŮT fr. 0/63 tl. 100 mm
 - PŮVODNÍ TERÉN HUŤNÝ

- P3 STÁVAJÍCÍ (PŘEDPOKLAD):
-BETONOVÁ MAZANINY
-HYDROIZOLACE
-ZÁKLADOVÁ BETONOVÁ DESK.
-HUTNĚNÝ NÁSYP
-PŮVODNÍ TERÉN HUTNĚNÝ

LEGENDA HMOT

- | | |
|---|---|
|  | STÁVAJÍCÍ KONSTRUKCE |
|  | NOVÉ ZDIVO TL 300 mm Z KERAMICKÝCH OHĚVNÝCH BLOKŮ P+D, BROUŠENÝCH, 247x249x300 mm, P10, $\lambda = 0,170 \text{ W/(m.K)}$, LOŽNÉ SPÁRY NA TENKOVrstvou MALTY |
|  | ŽELEZOBETONOVÉ PREFABRIKOVANÉ PRVKY |
|  | TEPELNÁ IZOLACE – MINERÁLNÍ VATA |
|  | DRÁTKOBETON |
|  | ŽELEZOBETON |
|  | PROSTÝ BETON |
|  | HUTNĚNÝ ŠTĚRKOVÝ NÁSPY |
|  | HUTNĚNÁ NASYPANÁ ZEMINA |
|  | PŮVODNÍ HUTNĚNÝ TERÉN |

 
POZNÁMKA

- **VEŠKERÉ ROZMĚRY OVRÍT PŘI REALIZACI STAVBY.**
- VŠECHNY PRÁCE PROVÁDĚT DLE PLATNÝCH ČSN A TECHNOLOGICKÝCH PRAVIDEL Z DODRŽENÍ BEZPEČNOSTI PRÁCE.
- V PŘÍPADĚ NEJASNOSTÍ ČI NEPŘEDVÍDANÝCH OKOLNOSTÍ NUTNO PŘIZVAT PROJEKTANTA POSOUZENÍ RESP. UPŘESNĚNÍ DALŠÍHO POSTUPU PRÁCI NA STAVBĚ.

SO.701 GARÁŽE PRO TN

$$\pm 0,000 = 449,300 \text{ mn.m. B.p.v}$$

ento výkres a detail je majetkem projektanta a nesmí být použit celý ani z části bez písemného souhlasu projektanta.

VYPRACOVAL BC.M.KUBÁTOVÁ		ZODP.PROJEKTANT ING.P.MYSLÍVEC	ZÁKLADNÍ ÚDAJE PRŮJEDNA  PRŮJEDNA ZADÁVATELŮV STAV IČ: 724 120 348 e-mail: info@dmcslovakia.sk	
OBEC: HAVLÍČKŮV BROD		KRAJ: VYSOČINA	Havlíčkův Brod s.r.o. Přehradní ústí (přes hr. Slovensko - ČR)	
INVESTOR: TECHNICKÉ SLUŽBY HAVLÍČKŮV BROD NA VALECH 3523, 580 01 HAVLÍČKŮV BROD			PROJEKTANT ČÁSTI  TAPA projekt s.r.o. Našiměřova 488, 580 01 Havlíčkův Brod IČ: 25 92 81 16; IČ: 269 333 333 273 e-mail: post@tapa-projekt.cz	

REVITALIZACE AREÁLU TECHNICKÝCH SLUŽEB U CIHLÁŘE, HAVLÍČKŮV BROD

SO.701 GARÁŽE PRO TNV
D.1.1 Architektonicko-stavební část
Ing. HAVLÍČKŮV BROD, par.č. 3556, 1052/2, par.č. stavby 3274, 6346, 3

NÁZEV VÝKRESU
ŘEZ A-A

DATUM	06/2025
ÚČEL	DSP
ZAK.Č.	24017
Č.KOPIE	MĚŘITKO 1:100
	Č.v. D.701-1.1.2.2-0