


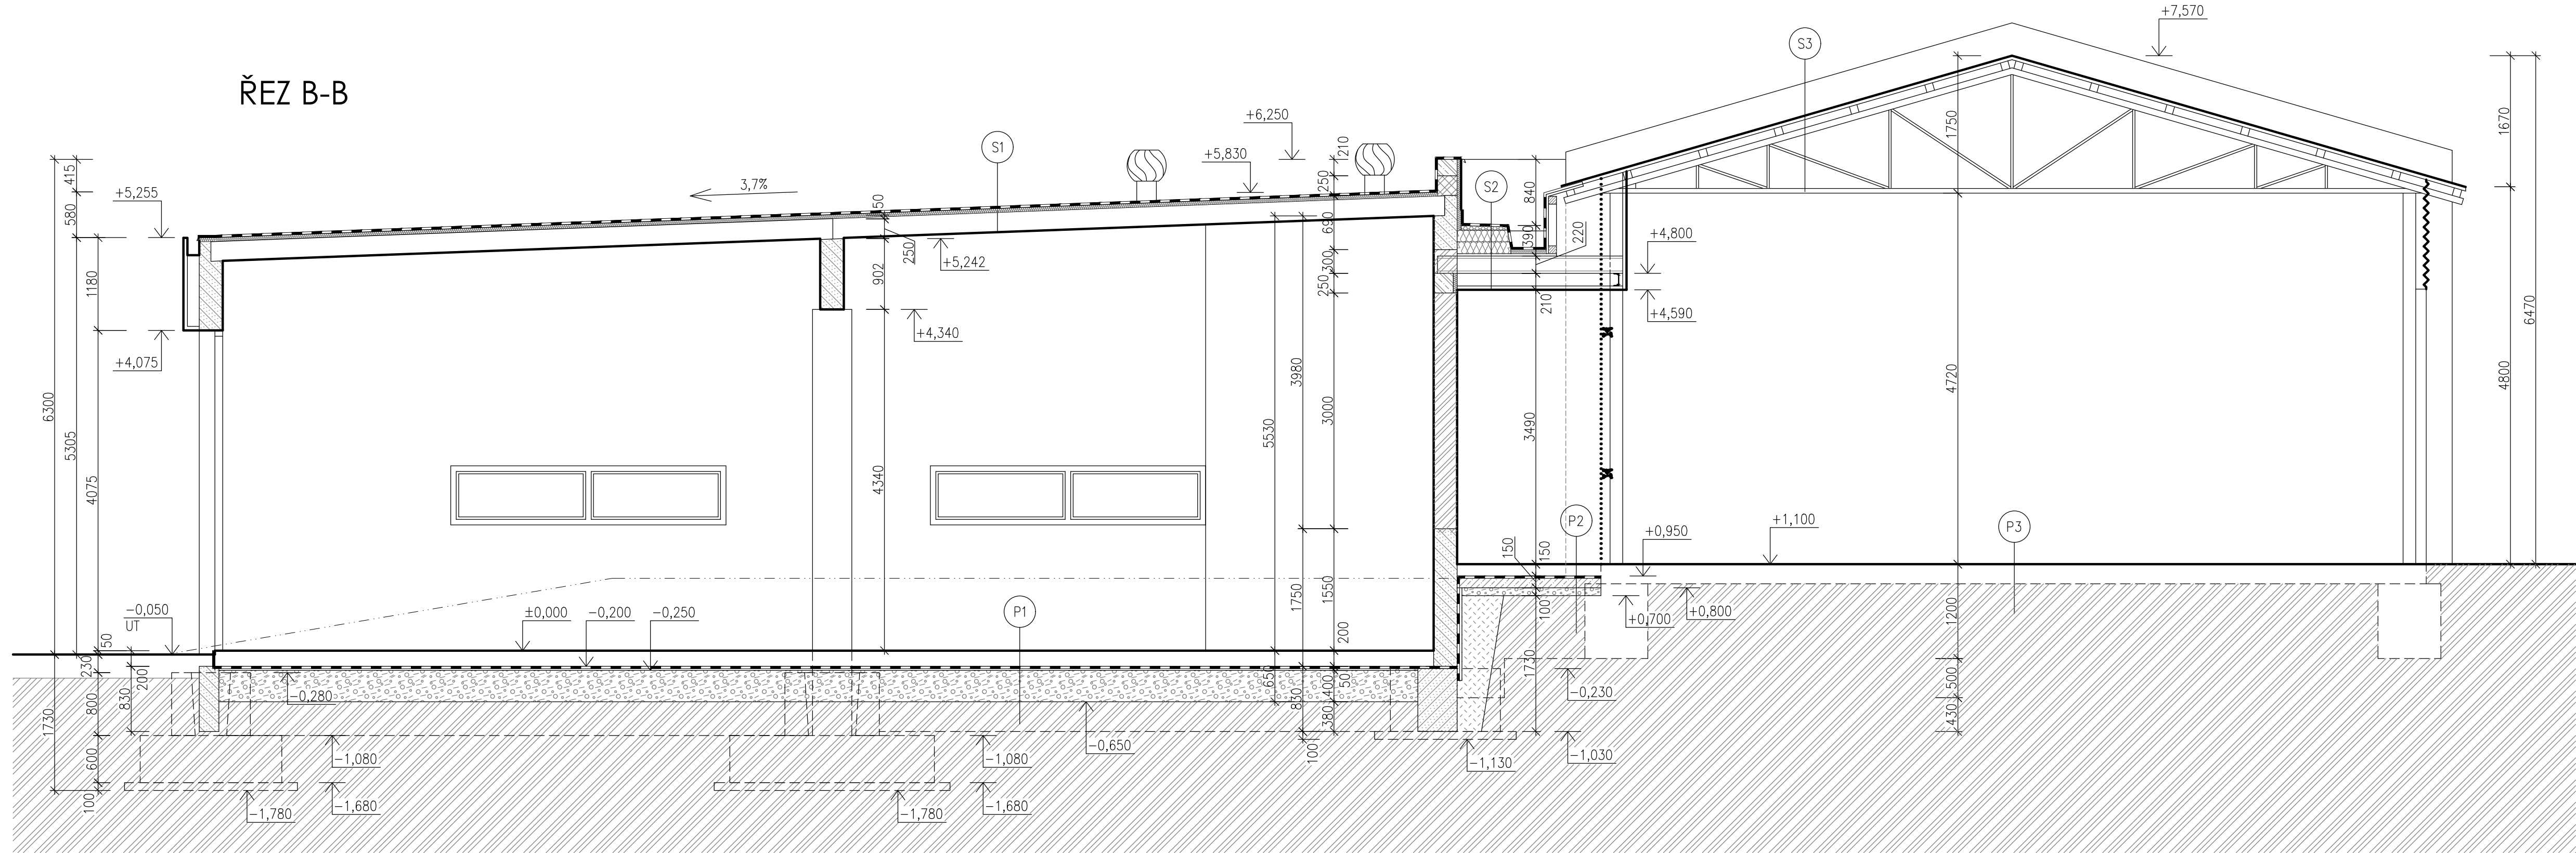

LEGENDA HMOT

- STÁVAJÍCÍ KONSTRUKCE
- NOVÉ ZDIVO TL. 300 mm Z KERAMICKÝCH CIHELNÝCH BLOKŮ P+D, BROUŠENÝCH, 247x249x300 mm, P10, $\lambda = 0,170 \text{ W/(m.K)}$, LOŽNÉ SPÁRY NA TENKOVrstvou MALTU
- ŽELEZOBETONOVÉ PREFABRIKOVANÉ PRVKY
- TEPELNÁ IZOLACE – MINERÁLNÍ VATA
- DRÁTKOBETON
- ŽELEZOBETON
- PROSTÝ BETON
- HUTNĚNÝ ŠTĚRKOVÝ NASYP
- HUTNĚNÁ NASYPANÁ ZEMINA
- PŮVODNÍ HUTNĚNÝ TERÉN

POZNÁMKA

- VEŠKERÉ ROZMĚRY OVĚŘIT PŘI REALIZACI STAVBY.**
- VŠECHNY PRÁCE PROVÁDĚT DLE PLATNÝCH ČSN A TECHNOLOGICKÝCH PRAVIDEL ZA DODRŽENÍ BEZPEČNOSTI PRÁCE.
- V PŘÍPADĚ NEJASNOSTÍ ČI NEPŘEDVÍDANÝCH OKOLNOSTÍ NUTNO PŘIZVAT PROJEKTANTA K POSOUZENÍ RESP. UPŘESNĚNÍ DALŠÍHO POSTUPU PRÁCI NA STAVBĚ.

SO.701 GARÁŽE PRO TNV

±0,000 = 449,300 mn.m. B.p.v.

Veškerá práva vyhrazena.
Tento výkres a detail je majetkem projektanta a nesmí být použit celý ani z části bez písemného souhlasu.

VYPRACOVAL BC.M.KUBÁTOVÁ		ZODP.PROJEKTANT ING.P.MYSLIVEC		PROJEKTOVÁNÍ INŽENÝRSKÝCH STAVBY tel: 724 100 340 e-mail: dmc@dmcmorav.cz  Moravský Brod s.r.o. Průmyslová zóna 380 01 Havlíčkův Brod
OBEC: HAVLÍČKŮV BROD		KRAJ: VYSOČINA		
INVESTOR: TECHNICKÉ SLUŽBY HAVLÍČKŮV BROD NA VALECH 3523, 580 01 HAVLÍČKŮV BOD				PROJEKTANT ČÁSTI TAPA projekt s.r.o. Waldhauserova 948, 580 01 Havlíčkův Brod IČO: 25 92 93 13, tel.: +420 569 333 273 e-mail: posta@tapa-p.cz 
REVITALIZACE AREÁLŮ TECHNICKÝCH SLUŽEB U CIHLÁŘE, HAVLÍČKŮV BROD SO.701 GARÁŽE PRO TNV D.1.1 Architektonicko-stavební část k.ú. HAVLÍČKŮV BROD, par.č. 3556, 1052/2, par.č. stavby 3274, 6346, 3275 NÁZEV VÝKRESU: ŘEZ B-B				DATUM 06/2025 ÚČEL DSP ZAK.Č. 24017 Č.KOPIE MĚŘITKO 1:100 Č.v. D.701-1.1.2.2-02