


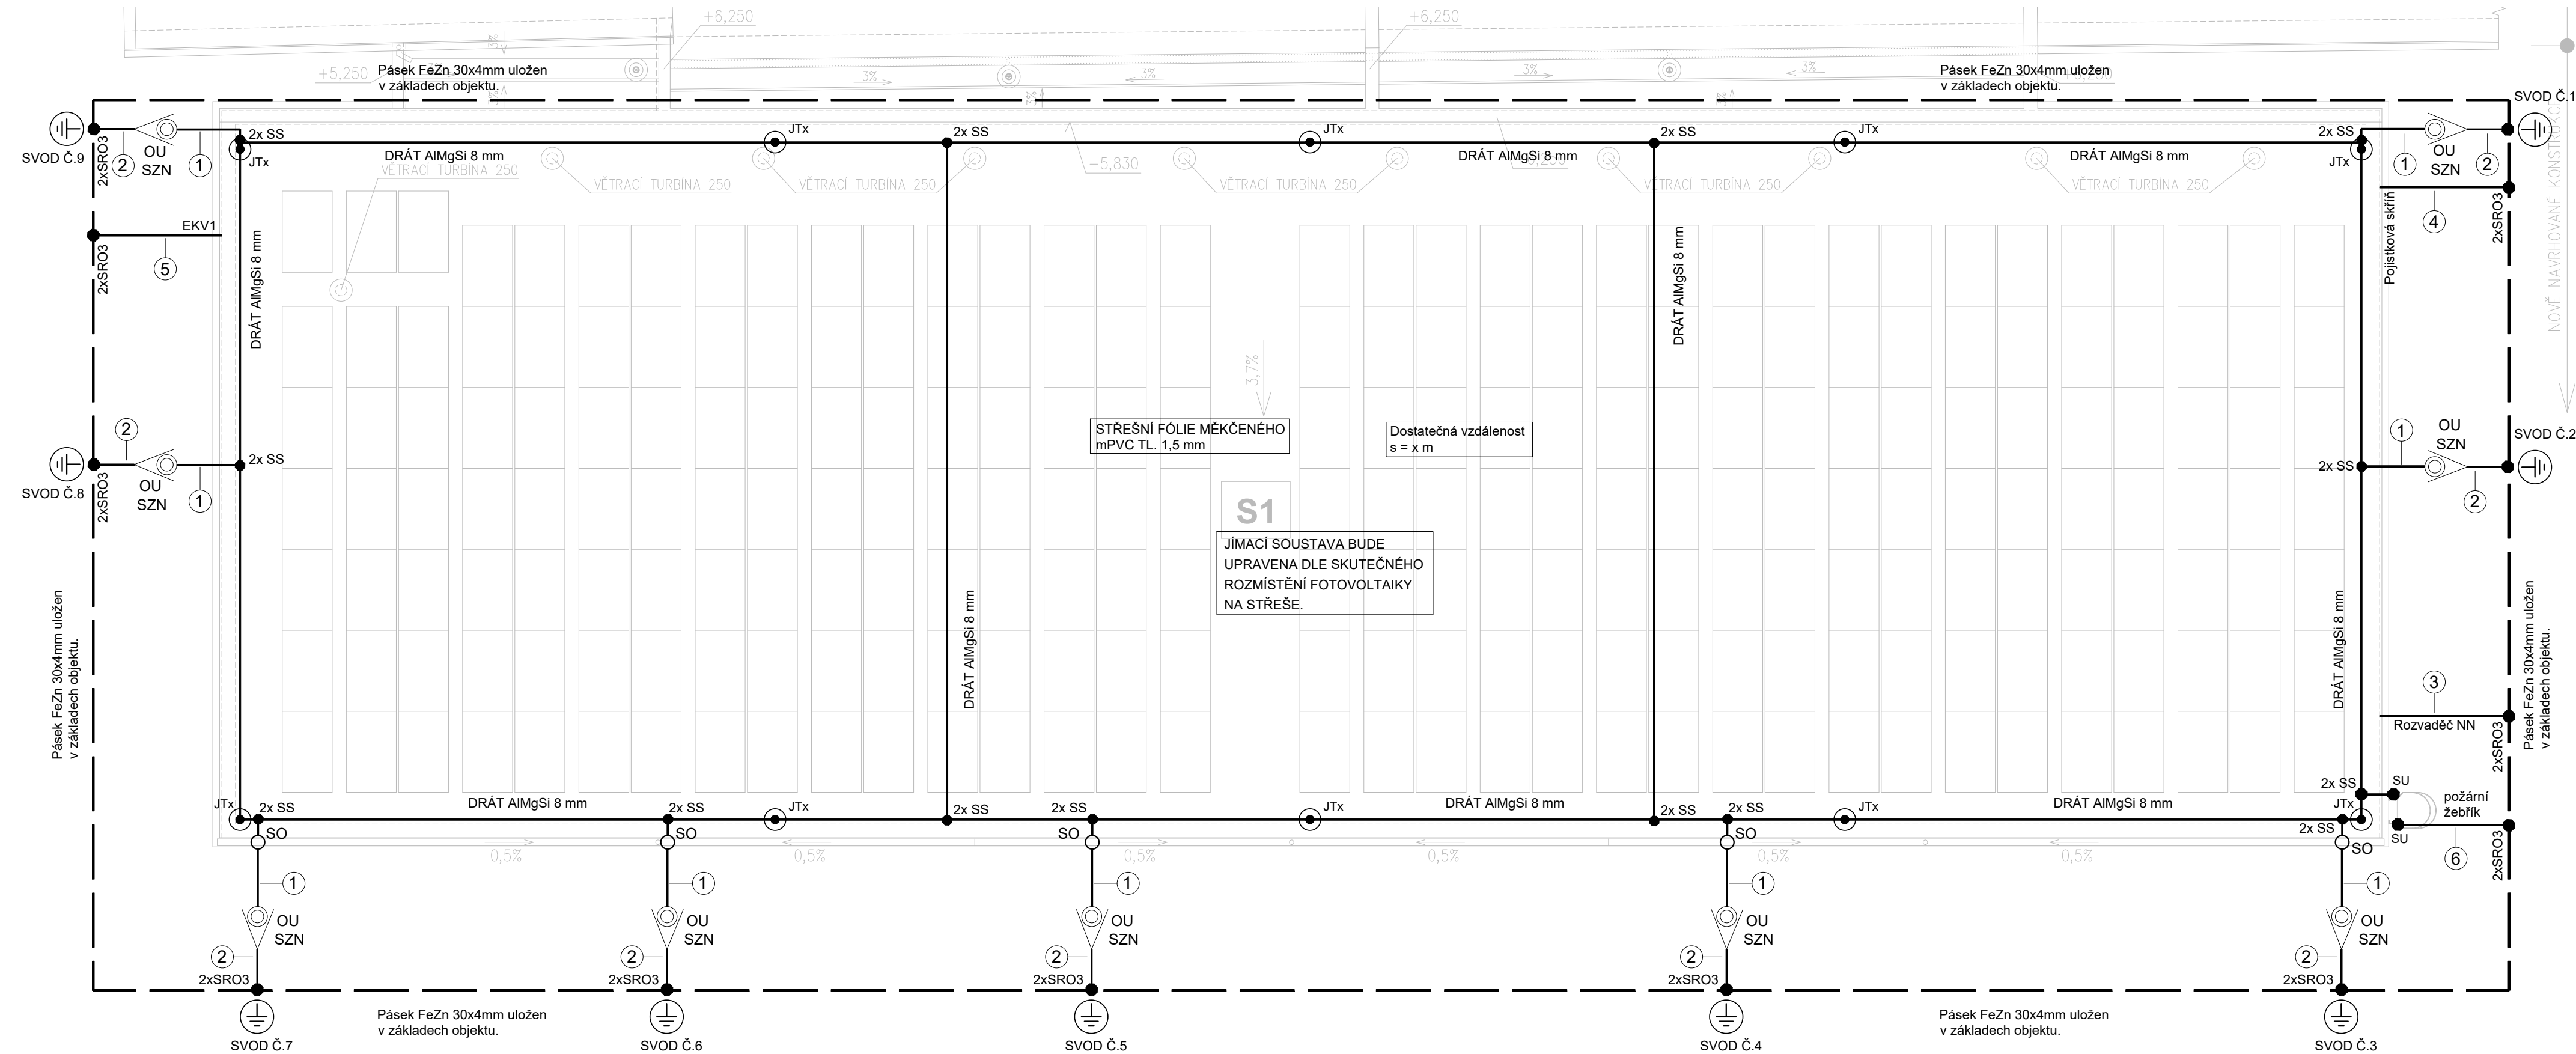

POZNÁMKA:

- NA STŘEŠE OBJEKTU BUDE ZŘÍZENA OCHRANNÁ JÍMACÍ SOUSTAVA, DOPLNĚNA O JÍMACÍ TYČE.
- OCHRANA PŘED BLESKEM DLE ČSN EN 62305.
- SOUSTAVA JE ZAŘAZENA DO LPL III, BUDE PROVEDENA JAKO LPS III.
- JÍMACÍ SOUSTAVA NAVRŽENA DLE METODY "VALÍCÍ SE KOULE."
- POLOMĚR KOULE 45m.
- JÍMACÍ VEDENÍ BUDE ULOŽENO NA PODPĚRÁCH VEDENÍ S ROZTEČÍ 1 METR S DOSTATEČNOU VZDÁLENOSTÍ s.
- JÍMACÍ VEDENÍ ULOŽENO NA PODPĚRÁCH PV01, PV21.
- STŘEŠNÍ KRYTINA - FÓLIE Z MĚKČENÉHO mPVC, TL. 1,5mm.
- BUDE-LI V BLÍZKOSTI SVODU JÍMACÍHO VEDENÍ - OKAPOVÝ SVOD PROVĚST JEHO PŘIPOJENÍ K JÍMACÍMU VEDENÍ HROMOSVODU.
- VŠECHNY OCELOVÉ KONSTRUKCE, KTERÉ NEZAŮSTUJÍ DO OBJEKTU PŘIPOJIT K JÍMACÍMU VEDENÍ HROMOSVODU.
- BUDE PROVEDENA ZEMNÍ SOUSTAVA TYPU „B“.
- CELKOVÝ ZEMNÍ ODPOR UZEMNĚNÍ MAX. 10 OHMŮ.
- PŘED ZAPOČÍTÍM VÝKOPOVÝCH PRACÍ MUSÍ BÝT PROVEDENO PŘESNÉ VYTÝČENÍ VŠECH PŮVODNÍCH PODZEMNÍCH VEDENÍ ZA ÚČASTI MAJITELŮ, SPRÁVCŮ TĚCHTO SÍTÍ.

TECHNICKÁ ZPRÁVA JE NEDÍLNOU ČÁSTÍ PD.

SPOJE A NÁTĚRY

1. VŠECHNY SPOJE /SVÁREM, SVORKOU/ ULOŽENÉ POD POVRCHEM OPATŘIT PROTIKOROZNÍ OCHRANOU: 2x ASFALTOVÝ NÁTĚR V DÉLCE cca 400 mm

2. VÝVODY VODIČŮ Z PODLAHY NUTNO OPATŘIT PROTIKOROZNÍ OCHRANOU PŘI PŘECHODU
BETON-VZDUCH: 2xASFALTOVÝ NÁTĚR 0,2m-BETON, 0,3m-VZDUCH
BETON-ZEMĚ: 2xASFALTOVÝ NÁTĚR 0,3m-BETON, 1m-ZEMĚ
ZEMĚ-VZDUCH: 2xASFALTOVÝ NÁTĚR 0,3m-ZEMĚ, 0,2m-VZDUCH

NEDÍLNOU SOUČÁSTÍ TĚTO VÝKRESOVÉ ČÁSTI DOKUMENTACE JE TECHNICKÁ ZPRÁVA!!!

Tato dokumentace je určena pouze pro stavební řízení (DSP).
V tomto stupni je proveden pouze hrubý návrh a zpracovatel této projektové dokumentace nepřebírá jakékoliv záruky a odpovědnost za případné škody, vzniklé použitím této dokumentace k jiným účelům, než k jakým je určena.

LEGENDA:

- DRÁT AlMgSi 8 mm JÍMACÍ VEDENÍ
- FeZn 10 mm - PROPOJENÍ UZEMNĚNÍ
- PÁSEK FeZn 30x4 mm ULOŽENÝ V ZEMI V ZÁKLADECH OBJEKTU
- JTx ● JÍMACÍ TYČ, l = x m
- SS ● SS - SVORKA SPOJOVACÍ
- SRO2 ● SRO2 - SVORKA ZEMNÍČÍ (PÁSEK + PÁSEK)
- SRO3 ● SRO3 - SVORKA ZEMNÍČÍ (PÁSEK + DRÁT)
- SO ● SO - SVORKA OKAPOVÁ
- SU ● SU - SVORKA UNIVERZÁLNÍ
- SZN ○ SZN - SVORKA ZKŮŠEBNÍ NEREZOVÁ
- OU ∟ OCHRANNÝ ÚHELNÍK S DRŽÁKY DO ZDIVA ČÍSLOVNÝ SVODOVÝ ŠTÍTEK
- ① DRÁT AlMgSi 8mm JÍMACÍ VEDENÍ
- ② DRÁT FeZn 10mm VÝVOD PRO UZEMŇOVACÍ VEDENÍ JÍMACÍ SOUSTAVY DO SVORKY SZN
- ③ DRÁT FeZn 10mm VÝVOD PRO UZEMNĚNÍ ROZVADĚČE NN
- ④ DRÁT FeZn 10mm VÝVOD PRO UZEMNĚNÍ POJISTKOVÉ SKŘÍNĚ
- ⑤ DRÁT FeZn 10mm VÝVOD PRO UZEMNĚNÍ EKVIPOTENCIÁLNÍ SVORKOVNICE EKV1
- ⑥ DRÁT FeZn 10mm VÝVOD PRO UZEMNĚNÍ POŽÁRNÍHO ŽEBŘÍKU

SO.701 GARÁŽE PRO TNV

±0,000 = 449,150 mn.m. B.p.v.

Věškerá práva vyhrazena.
Tento výkres a detail je majetkem projektanta a nesmí být použit celý ani z části bez písemného souhlasu.

VYPRACOVAL ZODP.PROJEKTANT R.ZDRAŽIL K.SVOBODA		PROJEKTANT HAVLÍČKŮV BROD s.r.o. Mánesova 3127, 580 01 Havlíčkův Brod IČO: 11702842, mobil: +420 776 597 383 e-mail: zdrazil.rodek@seznam.cz  Havlíčkův Brod s.r.o. Průmyslová ul. 580 01 Havlíčkův Brod	PROJEKTANT HAVLÍČKŮV BROD s.r.o. tel.: 724 155 348 e-mail: info@havlickovy-brod.cz		
OBEC: KRAJ: HAVLÍČKŮV BROD VYSOČINA			PROJEKTANT ČÁSTI RADEK ZDRAŽIL Mánesova 3127, 580 01 Havlíčkův Brod IČO: 11702842, mobil: +420 776 597 383 e-mail: zdrazil.rodek@seznam.cz		
INVESTOR: TECHNICKÉ SLUŽBY HAVLÍČKŮV BROD NA VALECH 3523, 580 01 HAVLÍČKŮV BROD		PROJEKTANT ČÁSTI RADEK ZDRAŽIL Mánesova 3127, 580 01 Havlíčkův Brod IČO: 11702842, mobil: +420 776 597 383 e-mail: zdrazil.rodek@seznam.cz		PROJEKTANT HAVLÍČKŮV BROD s.r.o. tel.: 724 155 348 e-mail: info@havlickovy-brod.cz	
REVITALIZACE AREÁLU TECHNICKÝCH SLUŽEB U CIHLÁŘE, HAVLÍČKŮV BROD SO.701 GARÁŽE PRO TNV D.1.2.1 ELEKTROINSTALACE k.ú. HAVLÍČKŮV BROD, par.č. 1055/8		DATUM 06/2025 ÚČEL DSP ZAK.Č. ZK25/23 MĚŘITKO Č.KOPIE 1:100 Č.V. D.701-1.2.1-03		PROJEKTANT HAVLÍČKŮV BROD s.r.o. tel.: 724 155 348 e-mail: info@havlickovy-brod.cz	
NÁZEV VÝKRESU: Střecha - Jímací soustava + uzemnění				PROJEKTANT HAVLÍČKŮV BROD s.r.o. tel.: 724 155 348 e-mail: info@havlickovy-brod.cz	