


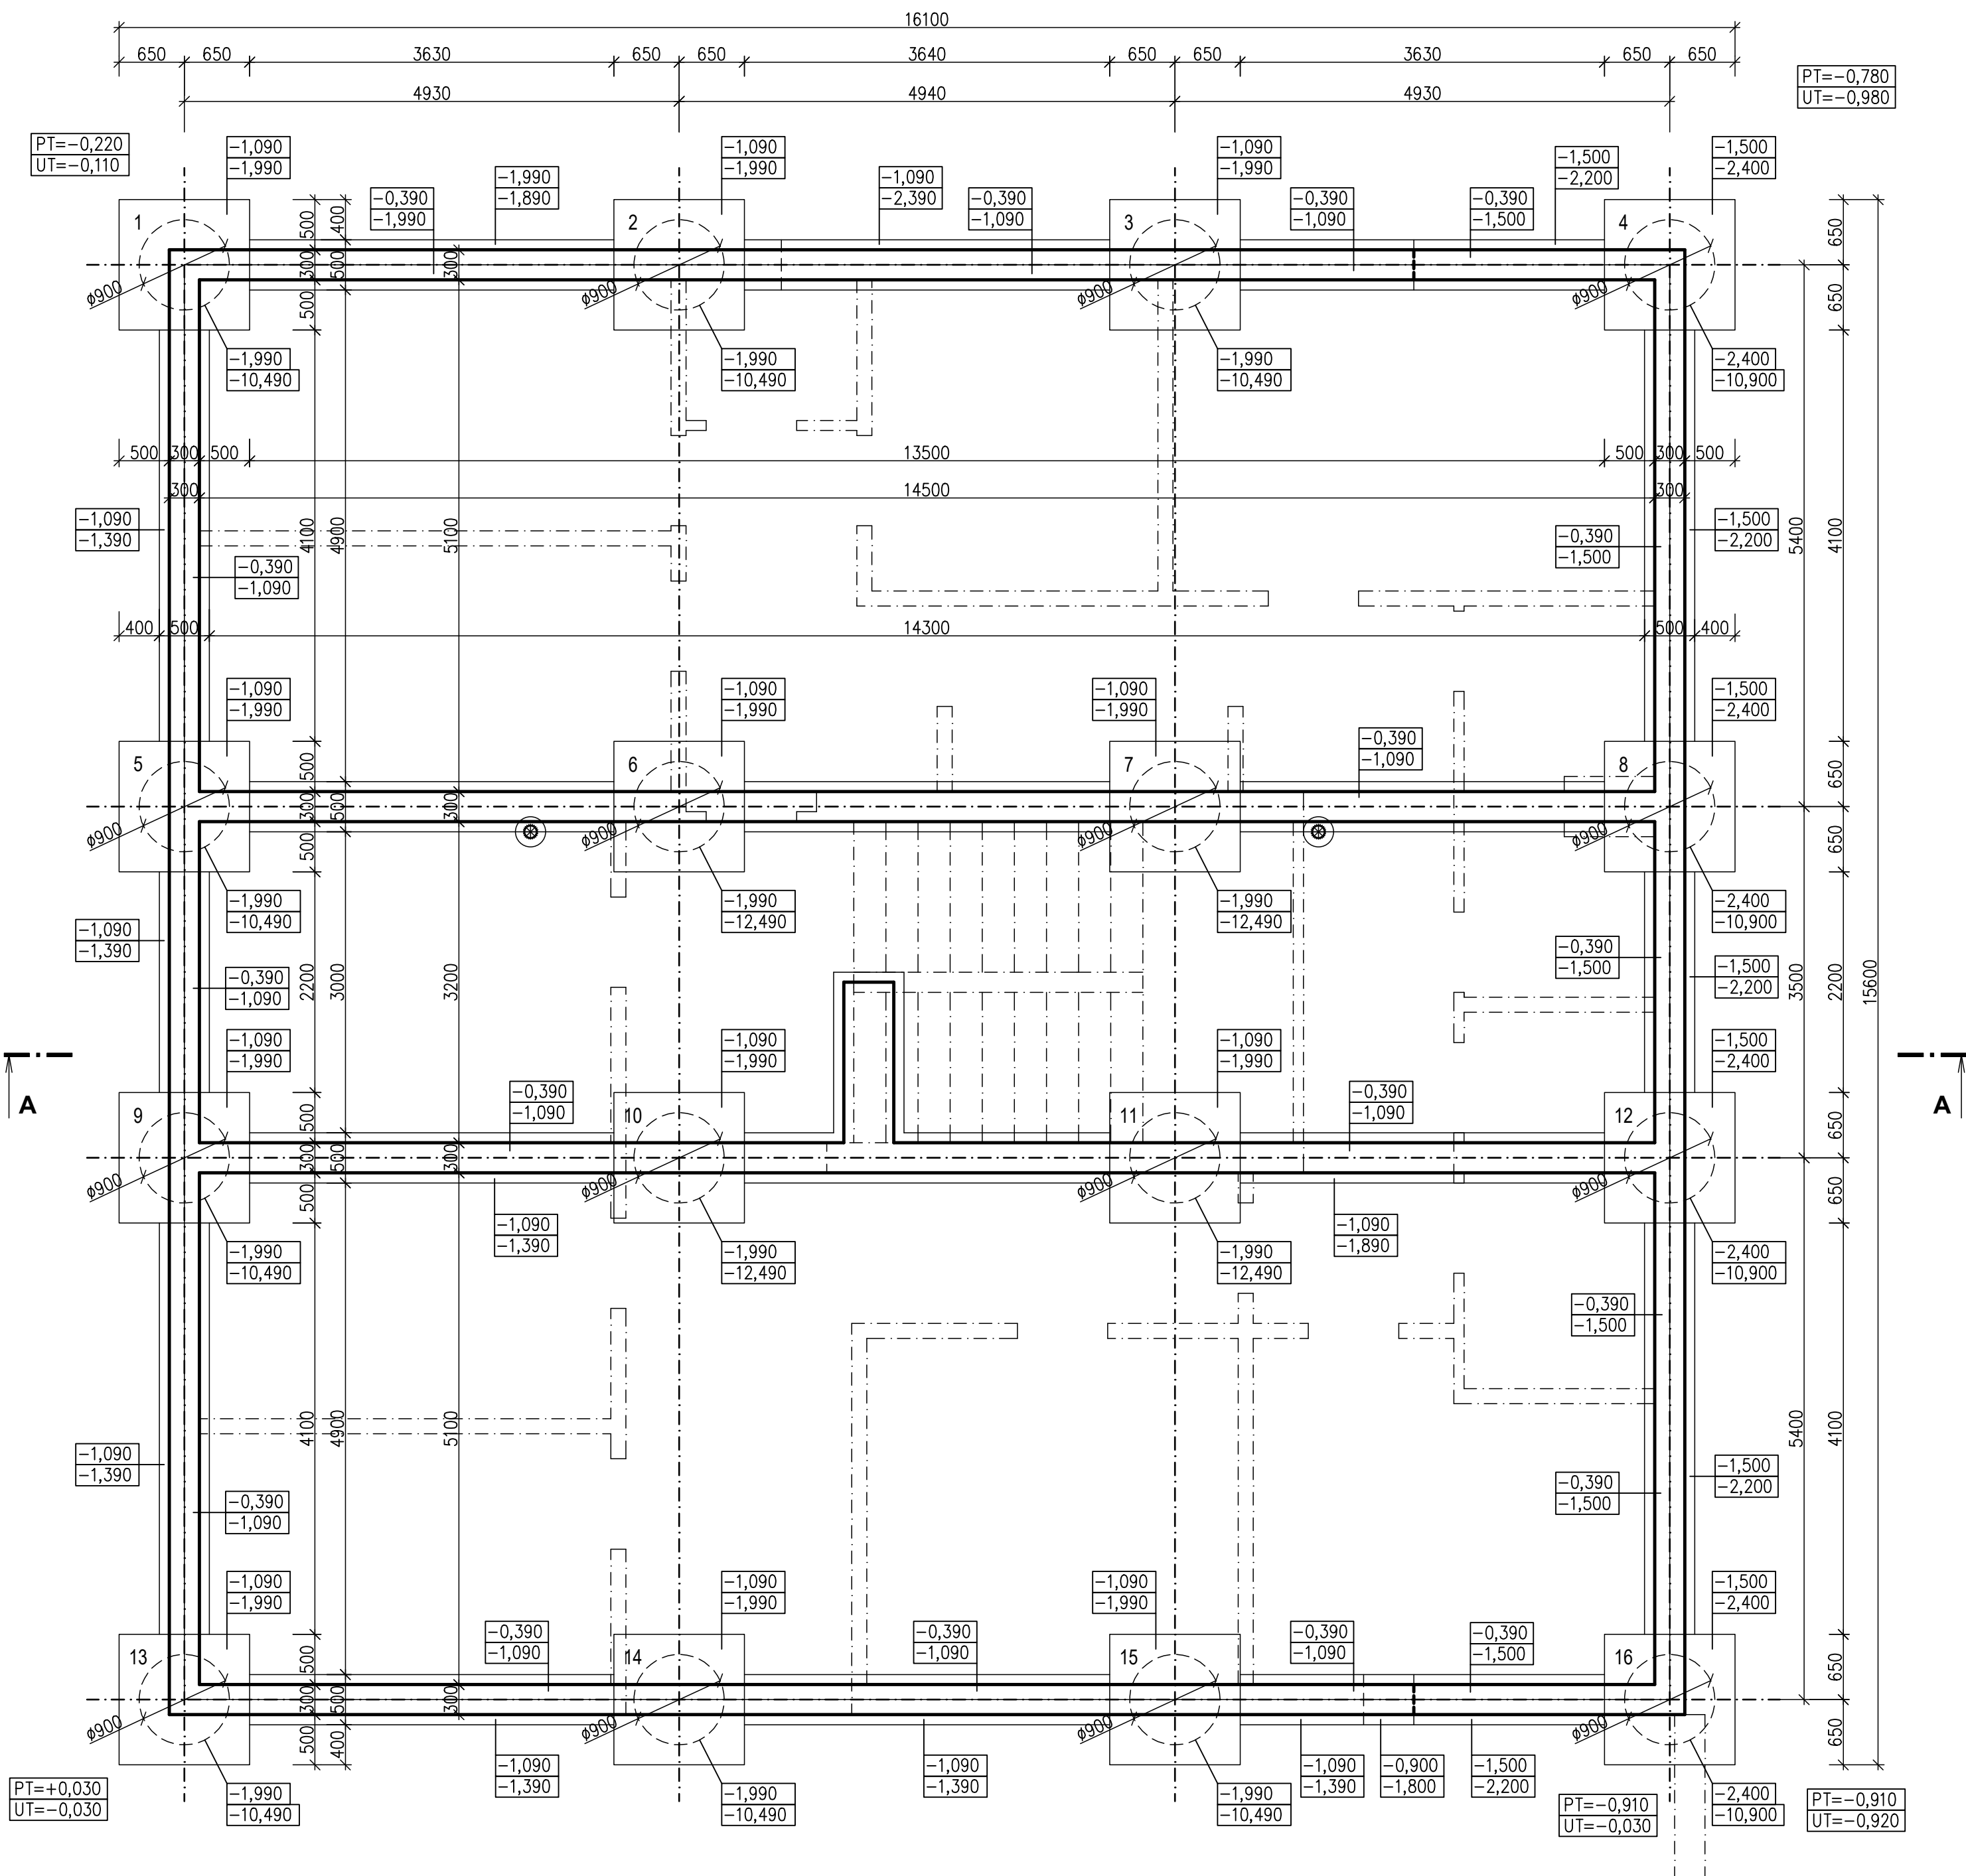

POZNÁMKA

- BETON C25/30-XC2, 40-Dmax 22-S3
- VÝZTUŽ B 500 B
- KRYTÍ VÝZTUŽE 50 mm

- PRO AREÁL TECHNICKÝCH SLUŽEB BYL PROVEDEN IŽENÝRSKOGEOLOGICKÝ PRŮZKUM- PŘED REALIZACÍ BUDE NA ČÁSTI PLÁNĚ ZJIŠTĚNA SKUTEČNÁ HODNOTA HUTNITELNOSTI A V PŘÍPADĚ NUTNOSTI BUDE PROVEDEN NOVÝ NÁVRH ZALOŽENÍ (VYŠŠÍ STUPEŇ DOKUMENTACE).
- PŘED ZAHÁJENÍM PRACÍ BUDE PROVEDENO VYTÝČENÍ STÁVAJÍCÍCH INŽENÝRSKÝCH SÍTÍ JEJICH SPRÁVCI!!!
- VŠECHNY PRÁCE PROVÁDĚT DLE PLATNÝCH ČSN A TECHNOLOGICKÝCH PRAVIDEL ZA DODRŽENÍ BEZPEČNOSTI PRÁCE.
- V PŘÍPADĚ NEJASNOSTÍ ČI NEPŘEDVÍDANÝCH OKOLNOSTÍ NUTNO PŘIZVAT PROJEKTANTA K POSOUZENÍ RESP. UPŘESNĚNÍ DALŠÍHO POSTUPU PRACÍ NA STAVBĚ.

SO.702 PROVOZNÍ BUDOVA

±0,000 = 449,150 mn.m. B.p.v.

Veškerá práva vyhrazena.
Tento výkres a detail je majetkem projektanta a nesmí být použit celý ani z části bez písemného souhlasu.

VYPRACOVAL BC.M.KUBÁTOVÁ	ZODP.PROJEKTANT ING.P.MYSLIVEC	PROJEKTOVÁNÍ AŽUROVÝCH STAVB tel: 724 155 248 e-mail: omc@dmccom.cz
OBEC: HAVLÍČKŮV BROD	KRAJ: VYSOČINA	DMC Havlíčkův Brod s.r.o. Průmyslová zóna globoz Havlíčkův Brod
INVESTOR: TECHNICKÉ SLUŽBY HAVLÍČKŮV BROD NA VALECH 3523, 580 01 HAVLÍČKŮV BROD	PROJEKTANT ČÁSTI TAPA projekt s.r.o. Waldhausstrasse 948, 580 01 Havlíčkův Brod t:25 92 93 13 tel: +420 569 333 273 e-mail: posta@tapa-p.cz	TAPA projekt
REVITALIZACE AREÁLU TECHNICKÝCH SLUŽEB U CIHLÁŘE, HAVLÍČKŮV BROD SO.702 PROVOZNÍ BUDOVA D.1.1 Architektonicko-stavební část k.ú. HAVLÍČKŮV BROD, par.č. 1055/8		DATUM 06/2025
NÁZEV VÝKRESU: ZÁKLADY		ČEL DSP
		ZAK.Č. 24017
		Č.KOPIE MĚŘITKO 1:50
		Č.V. D.702-1.1.2.1-01