


P1

Elektrická záloha detekce a větrání CHUC pomocí UPS (spolu s ústřednou tepla a kouře) umístěná v samostatném požárním úseku, (vyhrazený prostor pod schodištěm s obezděním (případně certifikovaná samostatná skříň) s vyhovujícími požární dělicími konstrukcemi dle čl.4.4.3 ČSN 730848 tzn. (R)EI30/DP1 s dvířky EI 30/DP1-S200.

LEGENDA HMOT

- NOVÉ ZDIVO TL 300 mm Z KERAMICKÝCH CIHELNÝCH BLOKŮ P+D, BROUŠENÝCH, 247x249x300 mm, P10, $\lambda = 0,170$ W/(m.K), LOŽNÉ SPÁRY NA TENKOVRSTVOU MALTY
- NOVÉ ZDIVO TL 300 mm Z KERAMICKÝCH CIHELNÝCH BLOKŮ P+D, BROUŠENÝCH, 247x249x300 mm, P15, LOŽNÉ SPÁRY NA TENKOVRSTVOU MALTY
- NOVÉ PŘÍČKOVÉ ZDIVO TL 150 mm Z KERAMICKÝCH CIHELNÝCH BLOKŮ P+D, BROUŠENÝCH, 497x249x140 mm, P10, $\lambda = 0,260$ W/(m.K), LOŽNÉ SPÁRY NA TENKOVRSTVOU MALTY
- NOVÉ PŘÍČKOVÉ ZDIVO TL 100 mm Z KERAMICKÝCH CIHELNÝCH BLOKŮ P+D, BROUŠENÝCH, 372x249x100 mm, P15, $\lambda = 0,300$ W/(m.K), LOŽNÉ SPÁRY NA TENKOVRSTVOU MALTY
- KONTAKTNÍ ZATEPLOVACÍ SYSTÉM
IZOLANT POLYSTYREN EPS 70 F TL 200 mm

PŮDORYS 1. PODLAŽÍ

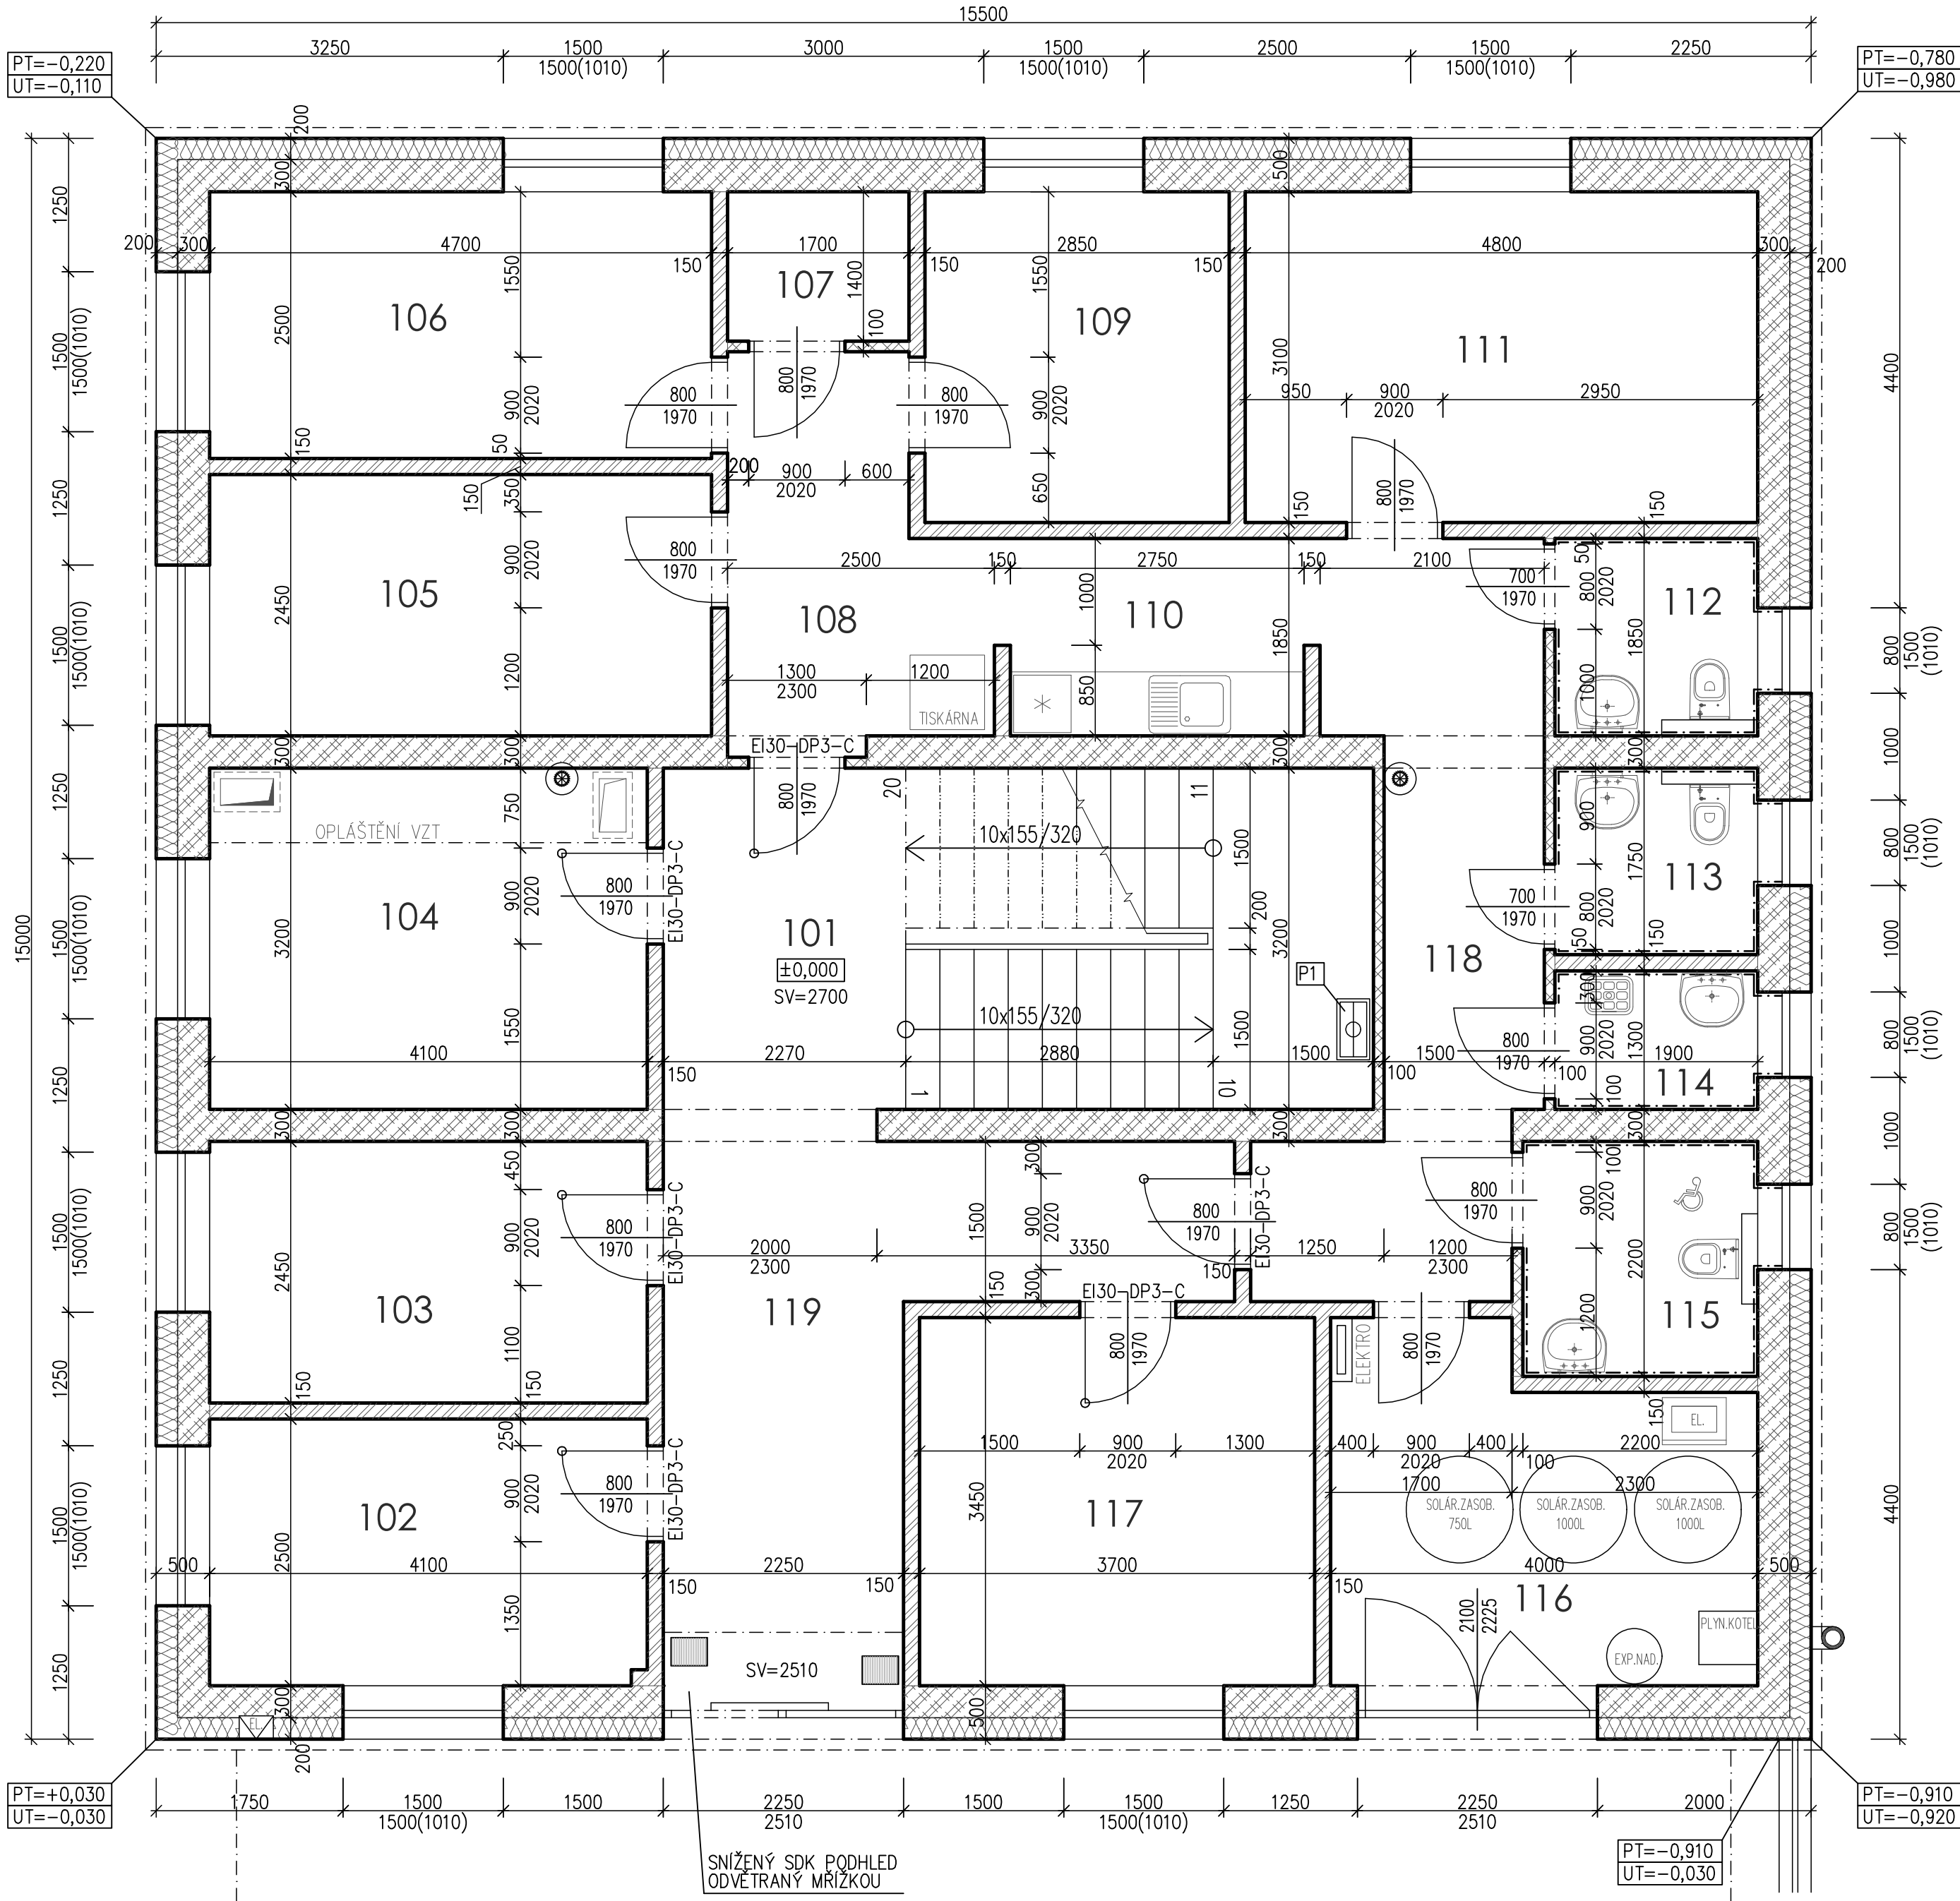

LEGENDA MÍSTNOSTÍ

Číslo	Účel místnosti	Plocha	Podlaha	Stěny	Strop
101	SCHODIŠŤOVÁ HALA	21,28	KERAMICKÁ DLAŽBA, BETONOVÉ TERAZO	ŠTUKOVÁ OMÍTKA MALBA KERAMICKÝ SOKL V=100 mm	ŠTUKOVÁ OMÍTKA MALBA
102	KANCELÁŘ ODPADY – VEDOUČÍ + REFERENT	10,25	KERAMICKÁ DLAŽBA	ŠTUKOVÁ OMÍTKA MALBA KERAMICKÝ SOKL V=100 mm	ŠTUKOVÁ OMÍTKA MALBA
103	KANCELÁŘ	10,05	KERAMICKÁ DLAŽBA	ŠTUKOVÁ OMÍTKA MALBA KERAMICKÝ SOKL V=100 mm	ŠTUKOVÁ OMÍTKA MALBA
104	KANCELÁŘ PROVOZ SBĚRNÉHO DVORA	13,12	KERAMICKÁ DLAŽBA	ŠTUKOVÁ OMÍTKA MALBA KERAMICKÝ SOKL V=100 mm	ŠTUKOVÁ OMÍTKA MALBA
105	KANCELÁŘ PROVOZ SBĚRNÉHO DVORA – MISTR	11,52	KERAMICKÁ DLAŽBA	ŠTUKOVÁ OMÍTKA MALBA KERAMICKÝ SOKL V=100 mm	ŠTUKOVÁ OMÍTKA MALBA
106	KANCELÁŘ MHD – VEDOUČÍ	11,75	KERAMICKÁ DLAŽBA	ŠTUKOVÁ OMÍTKA MALBA KERAMICKÝ SOKL V=100 mm	ŠTUKOVÁ OMÍTKA MALBA
107	TECHNICKÁ MÍSTNOST ROUTER	2,38	KERAMICKÁ DLAŽBA	ŠTUKOVÁ OMÍTKA MALBA KERAMICKÝ SOKL V=100 mm	ŠTUKOVÁ OMÍTKA MALBA
108	CHODBA	7,60	KERAMICKÁ DLAŽBA	ŠTUKOVÁ OMÍTKA MALBA KERAMICKÝ SOKL V=100 mm	ŠTUKOVÁ OMÍTKA MALBA
109	KANCELÁŘ	8,84	KERAMICKÁ DLAŽBA	ŠTUKOVÁ OMÍTKA MALBA KERAMICKÝ SOKL V=100 mm	ŠTUKOVÁ OMÍTKA MALBA
110	KUCHYŇKA	5,09	KERAMICKÁ DLAŽBA	ŠTUKOVÁ OMÍTKA MALBA KERAMICKÝ SOKL V=100 mm	ŠTUKOVÁ OMÍTKA MALBA
111	KANCELÁŘ KOMUNIKACE – VEDOUČÍ, VO – MISTR	14,88	KERAMICKÁ DLAŽBA	ŠTUKOVÁ OMÍTKA MALBA KERAMICKÝ SOKL V=100 mm	ŠTUKOVÁ OMÍTKA MALBA
112	WC – ŽENY	3,52	KERAMICKÁ DLAŽBA	ŠTUKOVÁ OMÍTKA MALBA KERAMICKÝ OKLAD V=1600 mm	ŠTUKOVÁ OMÍTKA MALBA
113	WC – MUŽ	3,33	KERAMICKÁ DLAŽBA	ŠTUKOVÁ OMÍTKA MALBA KERAMICKÝ OKLAD V=1600 mm	ŠTUKOVÁ OMÍTKA MALBA
114	ÚKLIDOVÁ MÍSTNOST	2,47	KERAMICKÁ DLAŽBA	ŠTUKOVÁ OMÍTKA MALBA KERAMICKÝ OKLAD V=1600 mm	ŠTUKOVÁ OMÍTKA MALBA
115	WC – TP	4,84	KERAMICKÁ DLAŽBA	ŠTUKOVÁ OMÍTKA MALBA KERAMICKÝ OKLAD V=1600 mm	ŠTUKOVÁ OMÍTKA MALBA
116	TECHNICKÁ MÍSTNOST	12,19	KERAMICKÁ DLAŽBA	ŠTUKOVÁ OMÍTKA MALBA KERAMICKÝ SOKL V=100 mm	ŠTUKOVÁ OMÍTKA MALBA
117	SKLAD	12,77	KERAMICKÁ DLAŽBA	ŠTUKOVÁ OMÍTKA MALBA KERAMICKÝ SOKL V=100 mm	ŠTUKOVÁ OMÍTKA MALBA
118	CHODBA	13,17	KERAMICKÁ DLAŽBA	ŠTUKOVÁ OMÍTKA MALBA KERAMICKÝ SOKL V=100 mm	ŠTUKOVÁ OMÍTKA MALBA
119	CHODBA	16,13	KERAMICKÁ DLAŽBA	ŠTUKOVÁ OMÍTKA MALBA KERAMICKÝ SOKL V=100 mm	ŠTUKOVÁ OMÍTKA MALBA

POZNÁMKA

- PŘI REALIZACI NUTNO DODRŽOVAT VEŠKERÉ TECHNOLOGICKÉ POKYNY JEDNOTLIVÝCH DODAVATELŮ MATERIÁLŮ, POUŽITÉ MATERIÁLY MUSÍ ODPOVÍDAT VYHL. 37/2001 Sb. HYGIENICKÉ POŽADAVKY NA VÝROBKÝ VE STAVEBNICTVÍ.
- PŘESNÁ POLOHA SDK PODHLEDŮ A OPLAŠTĚNÍ VZT POTRUBÍ BUDE UPŘESNĚNO VE VYŠŠÍM STUPNI PROJEKTOVÉ DOKUMENTACE.
- NA STYKU DVOU MATERIÁLŮ (ZDIVO/BETON/OCEL/ATD.) BUDE DO OMÍTKY VSAZEN VÝTUŽNÁ SÍTKA S PŘESAHEM 200 MM NA OBE STRANY.
- VŠECHNY PRÁCE PROVÁDĚT DLE PLATNÝCH ČSN A TECHNOLOGICKÝCH PRAVIDEL ZA DODRŽENÍ BEZPEČNOSTI PRÁCE.
- V PŘÍPADĚ NEJASNOSTÍ ČI NEPŘEDVÍDANÝCH OKOLNOSTÍ NUTNO PŘIZVAT PROJEKTANTA K POSOUZENÍ RESP. UPŘESNĚNÍ DALŠÍHO POSTUPU PRACÍ NA STAVBĚ.

SO.702 PROVOZNÍ BUDOVA

±0,000 = 449,150 mn.m. B.p.v.

Veškerá práva vyhrazena.
Tento výkres a detail je majetkem projektanta a nesmí být použit celý ani z části bez písemného souhlasu.

VYPRACOVAL BC.M.KUBÁTOVÁ	ZODP.PROJEKTANT ING.P.MYSLIVEC	GENERÁLNÍ PROJEKTANT PROJEKTOVÁNÍ AŽURNÝCH STAVEB tel: 724 155 548 e-mail: omc@omc-stavby.cz
OBEC: HAVLÍČKŮV BROD	KRAJ: VYSOČINA	DMC stavby a projektování s.r.o. Přátelství 447 250 02 Havlíčkův Brod
INVESTOR: TECHNICKÉ SLUŽBY HAVLÍČKŮV BROD NA VALECH 3523, 580 01 HAVLÍČKŮV BROD	PROJEKTANT ČÁSTI TAPA projekt s.r.o. Národního 948, 580 01 Havlíčkův Brod IČO: 25 92 93 13, tel.: +420 569 333 273 e-mail: posta@tapa-pj.cz	TAPA projekt

REVITALIZACE AREÁLU TECHNICKÝCH SLUŽEB
U CIHLÁŘE, HAVLÍČKŮV BROD
SO.702 PROVOZNÍ BUDOVA
D.1.1 Architektonicko-stavební část
k.ú. HAVLÍČKŮV BROD, par.č. 1055/8
NÁZEV VÝKRESU:
PŮDORYS 1. PODLAŽÍ

DATUM	06/2025
ÚČEL	DSP
ZAK.Č.	24017
Č.KOPIE	MĚŘITKO
	1:50
Č.V.	D.702-1.1.2.1-02