


PŮDORYS 2. PODLAŽÍ

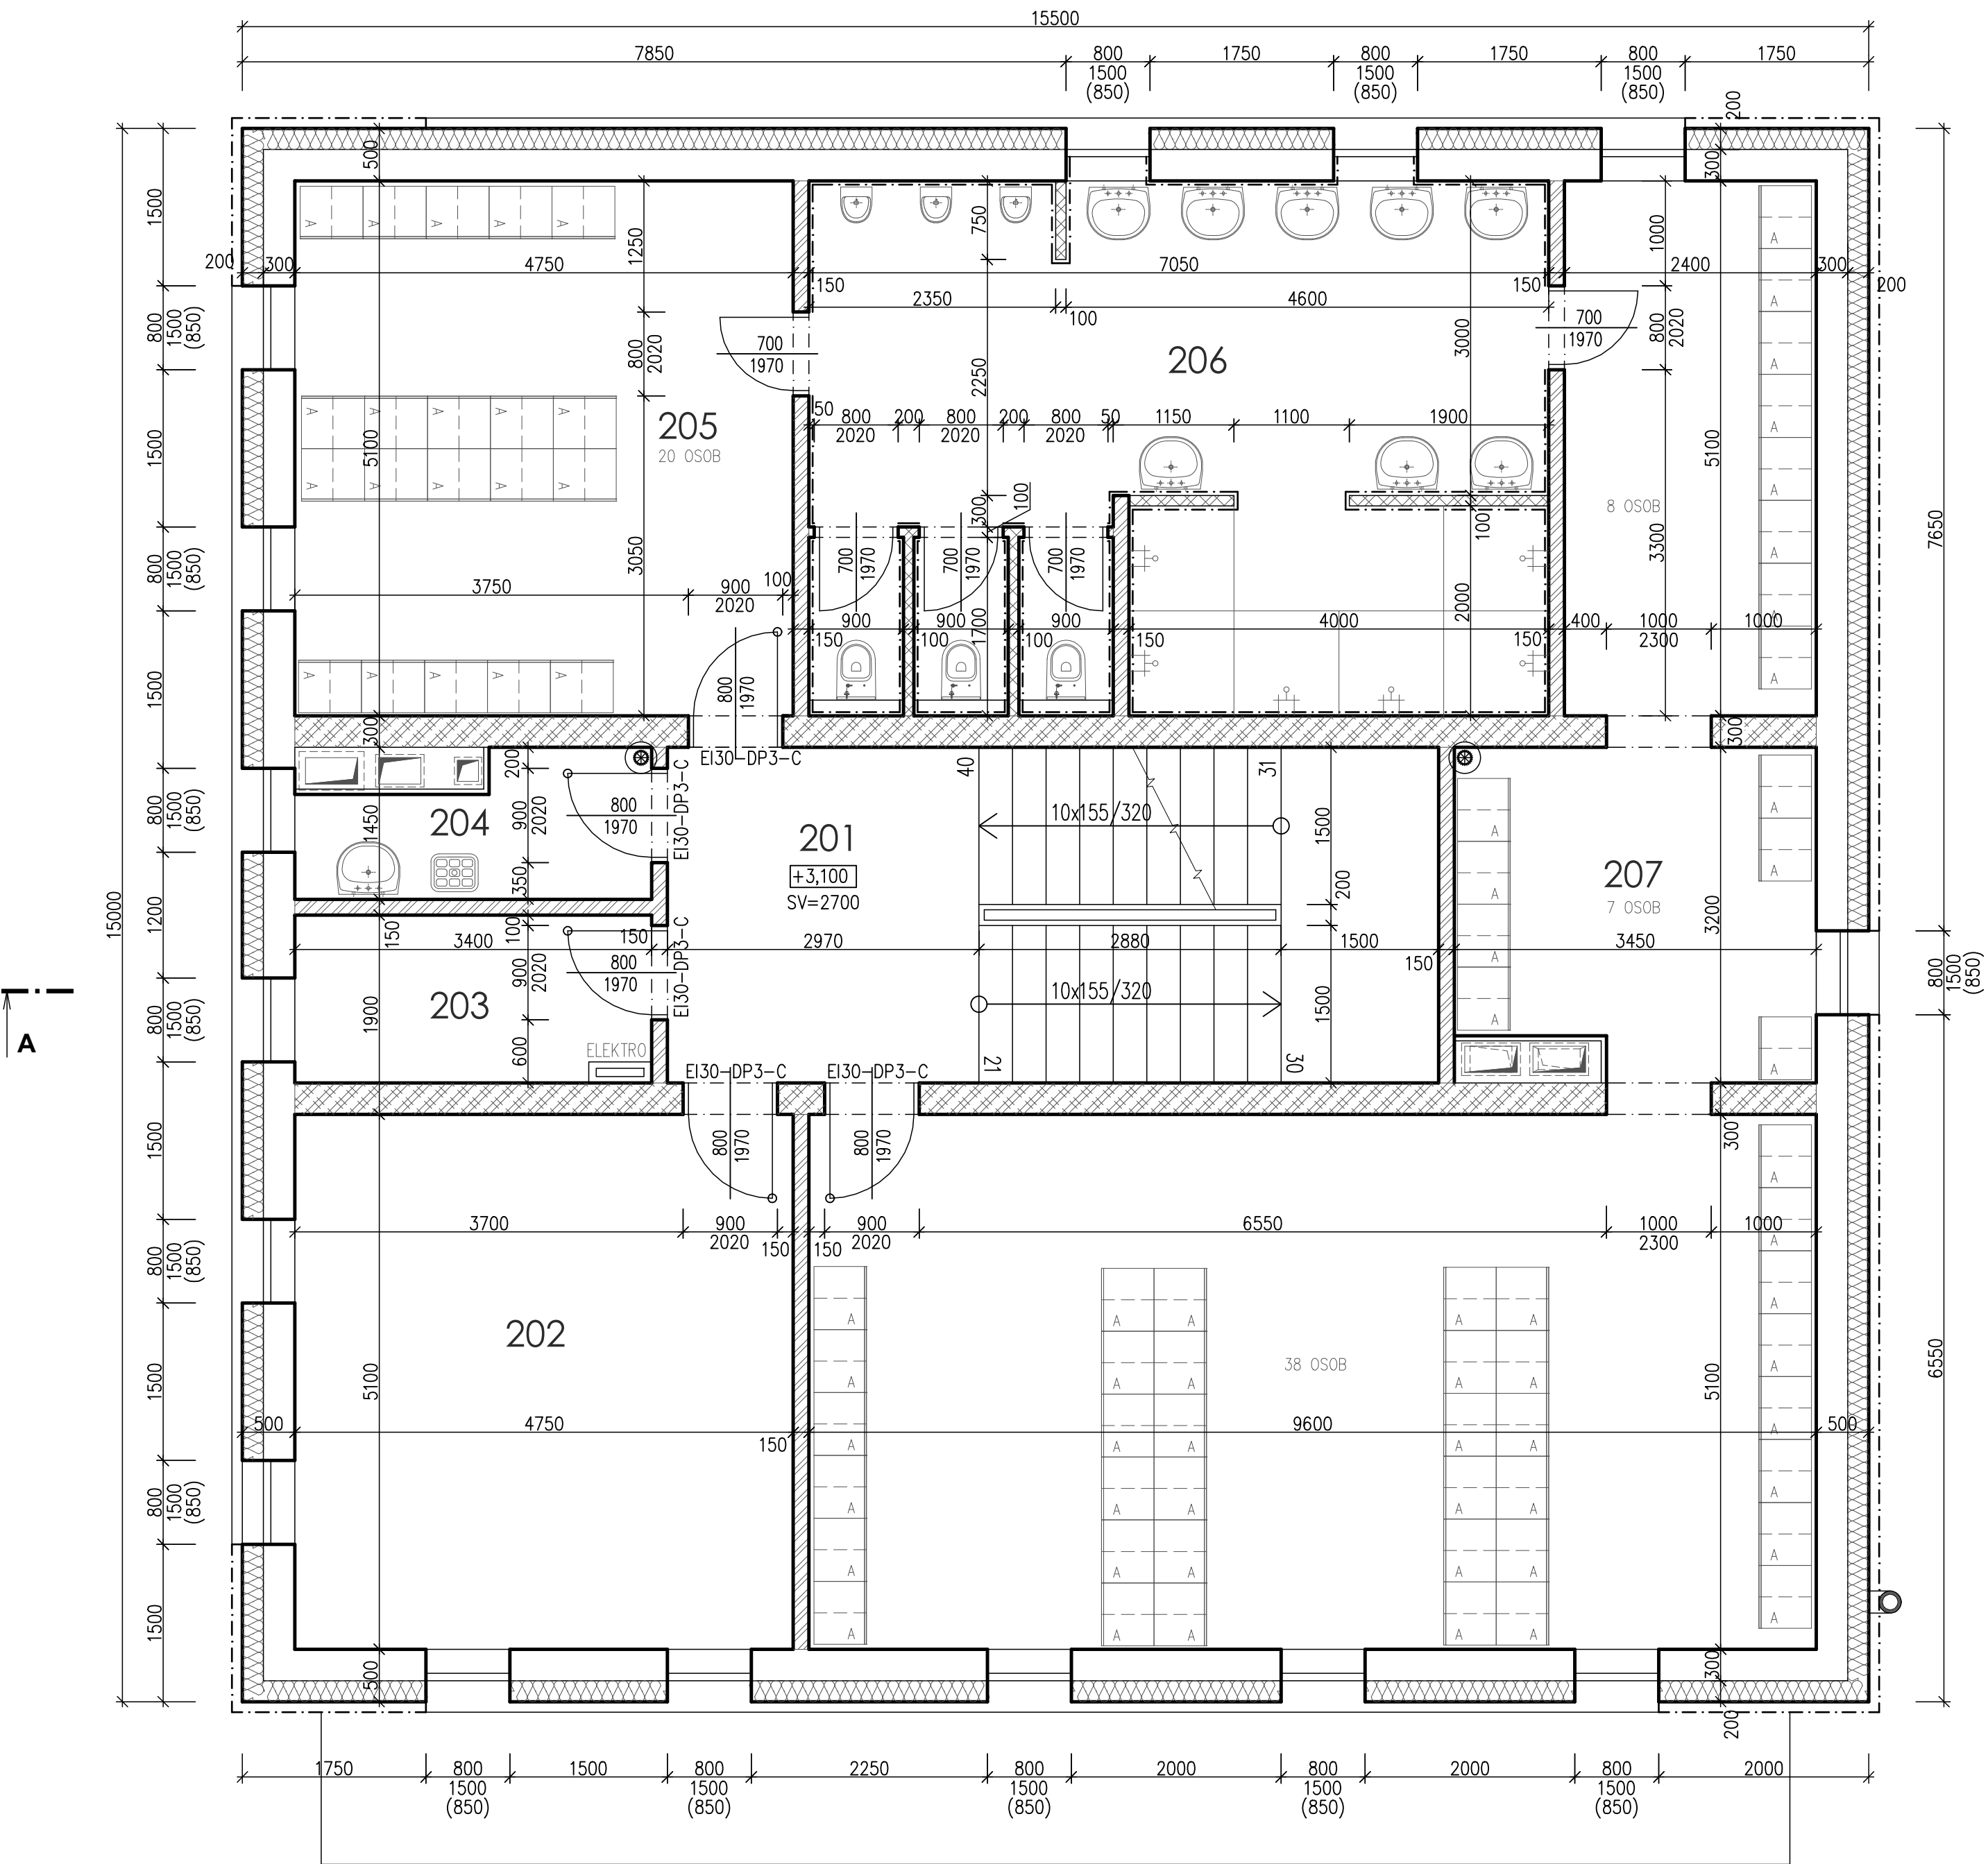

LEGENDA HMOT

- NOVÉ ZDIVO TL. 300 mm Z KERAMICKÝCH CIHELNÝCH BLOKŮ P+D, BROUŠENÝCH, 247x249x300 mm, P10, $\lambda = 0,170 \text{ W/(m.K)}$, LOŽNÉ SPÁRY NA TENKOVrstvou MALTU
- NOVÉ ZDIVO TL. 300 mm Z KERAMICKÝCH CIHELNÝCH BLOKŮ P+D, BROUŠENÝCH, 247x249x300 mm, P15, LOŽNÉ SPÁRY NA TENKOVrstvou MALTU
- NOVÉ PŘÍČKOVÉ ZDIVO TL. 150 mm Z KERAMICKÝCH CIHELNÝCH BLOKŮ P+D, BROUŠENÝCH, 497x249x140 mm, P10, $\lambda = 0,260 \text{ W/(m.K)}$, LOŽNÉ SPÁRY NA TENKOVrstvou MALTU
- NOVÉ PŘÍČKOVÉ ZDIVO TL. 100 mm Z KERAMICKÝCH CIHELNÝCH BLOKŮ P+D, BROUŠENÝCH, 372x249x100 mm, P15, $\lambda = 0,300 \text{ W/(m.K)}$, LOŽNÉ SPÁRY NA TENKOVrstvou MALTU
- KONTAKTNÍ ZATEPLOVACÍ SYSTÉM
IZOLANT POLYSTYREN EPS 70 F TL. 200 mm

LEGENDA MÍSTNOSTÍ

Číslo	Účel místnosti	Plocha	Položka	Stěny	Strop
201	SCHODIŠTĚVÁ HALA	23,52	KERAMICKÁ DLAŽBA	ŠTUKOVÁ OMÍTKA MALBA KERAMICKÝ SOKL V=100 mm	ŠTUKOVÁ OMÍTKA MALBA
202	TECHNICKÁ MÍSTNOST SUŠÁRNA	24,23	KERAMICKÁ DLAŽBA	ŠTUKOVÁ OMÍTKA MALBA KERAMICKÝ SOKL V=100 mm	ŠTUKOVÁ OMÍTKA MALBA
203	PŘÍRUCHNÍ SKLAD	5,44	KERAMICKÁ DLAŽBA	ŠTUKOVÁ OMÍTKA MALBA KERAMICKÝ SOKL V=100 mm	ŠTUKOVÁ OMÍTKA MALBA
204	ÚKLIDOVÁ MÍSTNOST	4,93	KERAMICKÁ DLAŽBA	ŠTUKOVÁ OMÍTKA MALBA KERAMICKÝ OKLAD V=1600 mm	ŠTUKOVÁ OMÍTKA MALBA
205	ŠATNA MUŽI – ODPADY 20 OSOBY	24,23	KERAMICKÁ DLAŽBA	ŠTUKOVÁ OMÍTKA MALBA KERAMICKÝ SOKL V=100 mm	ŠTUKOVÁ OMÍTKA MALBA
206	HYGIENICKÉ ZÁZEMÍ – MUŽI	34,89	KERAMICKÁ DLAŽBA	ŠTUKOVÁ OMÍTKA MALBA KERAMICKÝ OKLAD V=1600, 2000 mm	ŠTUKOVÁ OMÍTKA MALBA
207	ŠATNA MUŽI – ODPADY 53 OSOBY	72,84	KERAMICKÁ DLAŽBA	ŠTUKOVÁ OMÍTKA MALBA KERAMICKÝ SOKL V=100 mm	ŠTUKOVÁ OMÍTKA MALBA

POZNÁMKA

- PŘI REALIZACI NUTNO DODRŽOVAT VEŠKERÉ TECHNOLOGICKÉ POKYNY JEDNOTLIVÝCH DODAVATELŮ MATERIÁLŮ, POUŽITÉ MATERIÁLY MUSÍ ODPOVÍDAT VYHL. 37/2001 Sb. HYGIENICKÉ POŽADAVKY NA VÝROBKY VE STAVEBNICTVÍ.
- PŘESNÁ POLOHA SDK PODLEDU A OPLÁŠTĚNÍ VZT POTRUBÍ BUDE UPŘESNĚNO VE VYŠŠÍM STUPNI PROJEKTOVÉ DOKUMENTACE.
- NA STYKU DVOU MATERIÁLŮ (ZDIVO/BETON/OCEL/ATD.) BUDE DO OMÍTKY VSAZENÁ VÝZTUŽNÁ SÍŤKA S PŘESAHEM 200 MM NA OBE STRANY.
- VEŠCHNY PRÁCE PROVÁDĚT DLE PLATNÝCH ČSN A TECHNOLOGICKÝCH PRAVIDEL ZA DODRŽENÍ BEZPEČNOSTI PRÁCE.
- V PŘÍPADĚ NEJASNOSTÍ ČI NEPŘEDVÍDANÝCH OKOLNOSTÍ NUTNO PŘIZVAT PROJEKTANTA K POSOUZENÍ RESP. UPŘESNĚNÍ DALŠÍHO POSTUPU PRACÍ NA STAVBĚ.

SO.702 PROVOZNÍ BUDOVA

±0,000 = 449,150 mn.m. B.p.v.

Veškerá práva vyhrazena.
Tento výkres a detail je majetkem projektanta a nesmí být použit celý ani z části bez písemného souhlasu.

VYPRACOVAL BC.M.KUBÁTOVÁ	ZODP.PROJEKTANT ING. J. MYSLIVEC	PROJEKTOVÁNÍ AŽUROVÝCH STAVB tel: 724 155 248 e-mail: dmc@dmccom.cz
OBEC: HAVLÍČKŮV BROD	KRAJ: VYSOČINA	DMC Havlíčkův Brod s.r.o. Průmyslová zóna Havlíčkův Brod
INVESTOR: TECHNICKÉ SLUŽBY HAVLÍČKŮV BROD NA VALECH 3523, 580 01 HAVLÍČKŮV BROD	PROJEKTANT ČÁSTI TAPA projekt s.r.o. Máthausenova 948, 580 01 Havlíčkův Brod IČO: 25 92 93 13 tel: +420 569 333 273 e-mail: posta@tapa-p.cz	TAPA projekt
REVITALIZACE AREÁLU TECHNICKÝCH SLUŽEB U CIHLÁŘE, HAVLÍČKŮV BROD SO.702 PROVOZNÍ BUDOVA D.1.1. Architektonicko-stavební část k.ú. HAVLÍČKŮV BROD, par.č. 1055/8	DATUM 06/2025 ÚČEL DSP ZAK.Č. 24017 Č.KOPIE MĚŘITKO 1:50 Č.V. D.702-1.1.2.1-03	
NÁZEV VÝKRESU: PŮDORYS 2. PODLAŽÍ		