


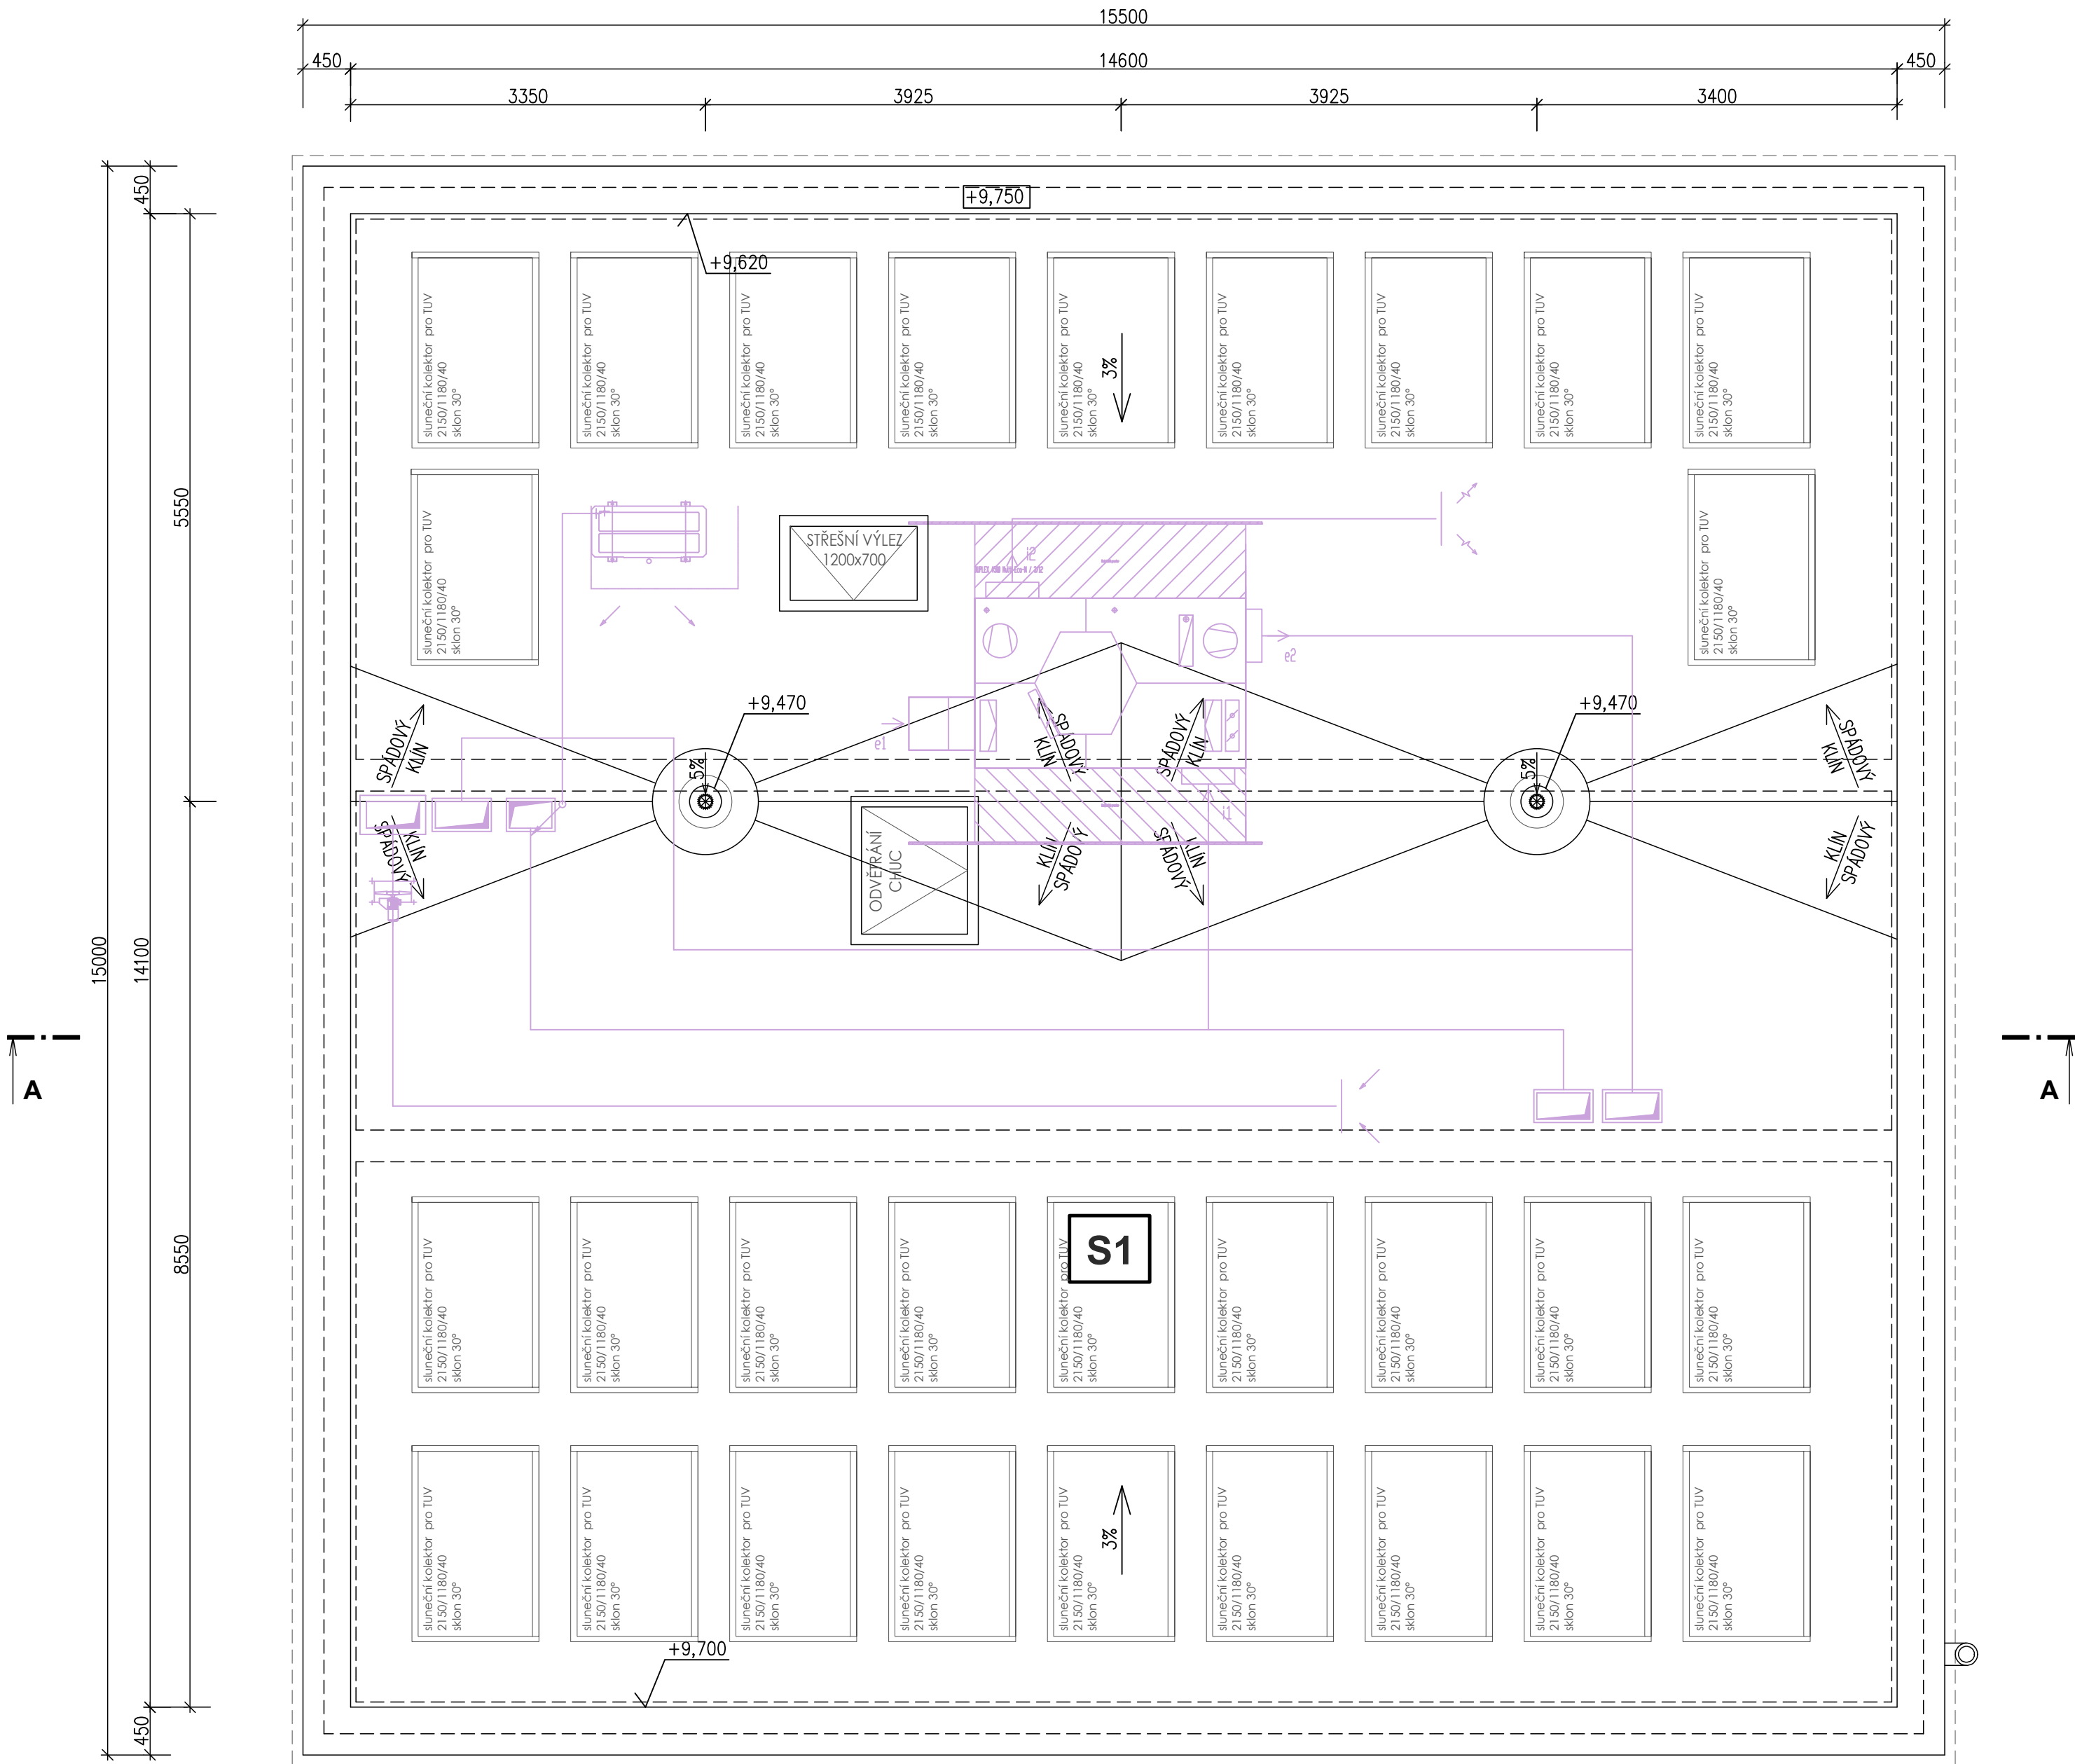

LEGENDA

OZNAČ.	NOVÁ STŘEŠNÍ KRYTINA	PŮDORYSNÁ PLOCHA STŘECHY [m²]
S1	FÓLIE MĚKČENÉHO mPVC (KOTVENÉ) TL. 1,5 mm, ODSŤÍN ŠEDÝ	232,50

POZNÁMKA

- PŘI REALIZACI NUTNO DODRŽOVAT VEŠKERÉ TECHNOLOGICKÉ POKYNY JEDNOTLIVÝCH DODAVATELŮ MATERIÁLŮ, POUŽITÉ MATERIÁLY MUSÍ ODPOVÍDAT VYHL. 37/2001 Sb. HYGIENICKÉ POŽADAVKY NA VÝROBKY VE STAVEBNICTVÍ.
- KONSTRUKCE STŘECHY BUDE OPATŘENA DVOUSTUPŇOVÝMI STŘEŠNÍMI VPUSTY S OCHRANNÝMI KOŠI. NA STŘEŠE BUDOU PROVEDENY BEZPEČNOSTNÍ PŘEPADY.
- NA STŘEŠE BUDOU PROVEDENY BEZPEČNOSTNÍ KOTEVNÍ PRVKY PRO BEZPEČNÝ POHYB PO STŘEŠNÍM PLÁŠTI.
- VŠECHNY PRÁCE PROVÁDĚT DLE PLATNÝCH ČSN A TECHNOLOGICKÝCH PRAVIDEL ZA DODRŽENÍ BEZPEČNOSTI PRÁCE.
- V PŘÍPADĚ NEJASNOSTÍ ČI NEPŘEDVÍDANÝCH OKOLNOSTÍ NUTNO PŘIZVAT PROJEKTANTA K POSOUZENÍ RESP. UPŘESNĚNÍ DALŠÍHO POSTUPU PRACÍ NA STAVBĚ.

SO.702 PROVOZNÍ BUDOVA

±0,000 = 449,150 mn.m. B.p.v.

Veškerá práva vyhrazena.
Tento výkres a detail je majetkem projektanta a nesmí být použit celý ani z části bez písemného souhlasu.

VYPRACOVAL BC.M.KUBÁTOVÁ	ZODP.PROJEKTANT D.M.F.MYSLIVEC
OBEC: HAVLÍČKŮV BROD	KRAJ: VYSOČINA

INVESTOR:
TECHNICKÉ SLUŽBY HAVLÍČKŮV BROD
NA VALECH 3523, 580 01 HAVLÍČKŮV BROD

PROJEKTOVÁNÍ AŽ DO VÝKRESU STAVBY tel: 724 155 348 e-mail: dmc@dmccom.cz	DMC Havlíčkův Brod s.r.o. Průmyslová 43 580 01 Havlíčkův Brod
PROJEKTANT ČÁSTI TAPA projekt s.r.o. Waldhausova 948, 580 01 Havlíčkův Brod IČO: 25 92 93 13, tel.: +420 569 333 273 e-mail: posta@tapa-p.cz	TAPA projekt

REVITALIZACE AREÁLU TECHNICKÝCH SLUŽEB
U CIHLÁŘE, HAVLÍČKŮV BROD
SO.702 PROVOZNÍ BUDOVA
D.1.1 Architektonicko-stavební část
k.ú. HAVLÍČKŮV BROD, par.č. 1055/8
NÁZEV VÝKRESU:
STŘECHA

DATUM	06/2025
ÚČEL	DSP
ZAK.Č.	24017
Č.KOPIE	MĚŘITKO 1:50
Č.V.	D.702-1.1.2.1-05