


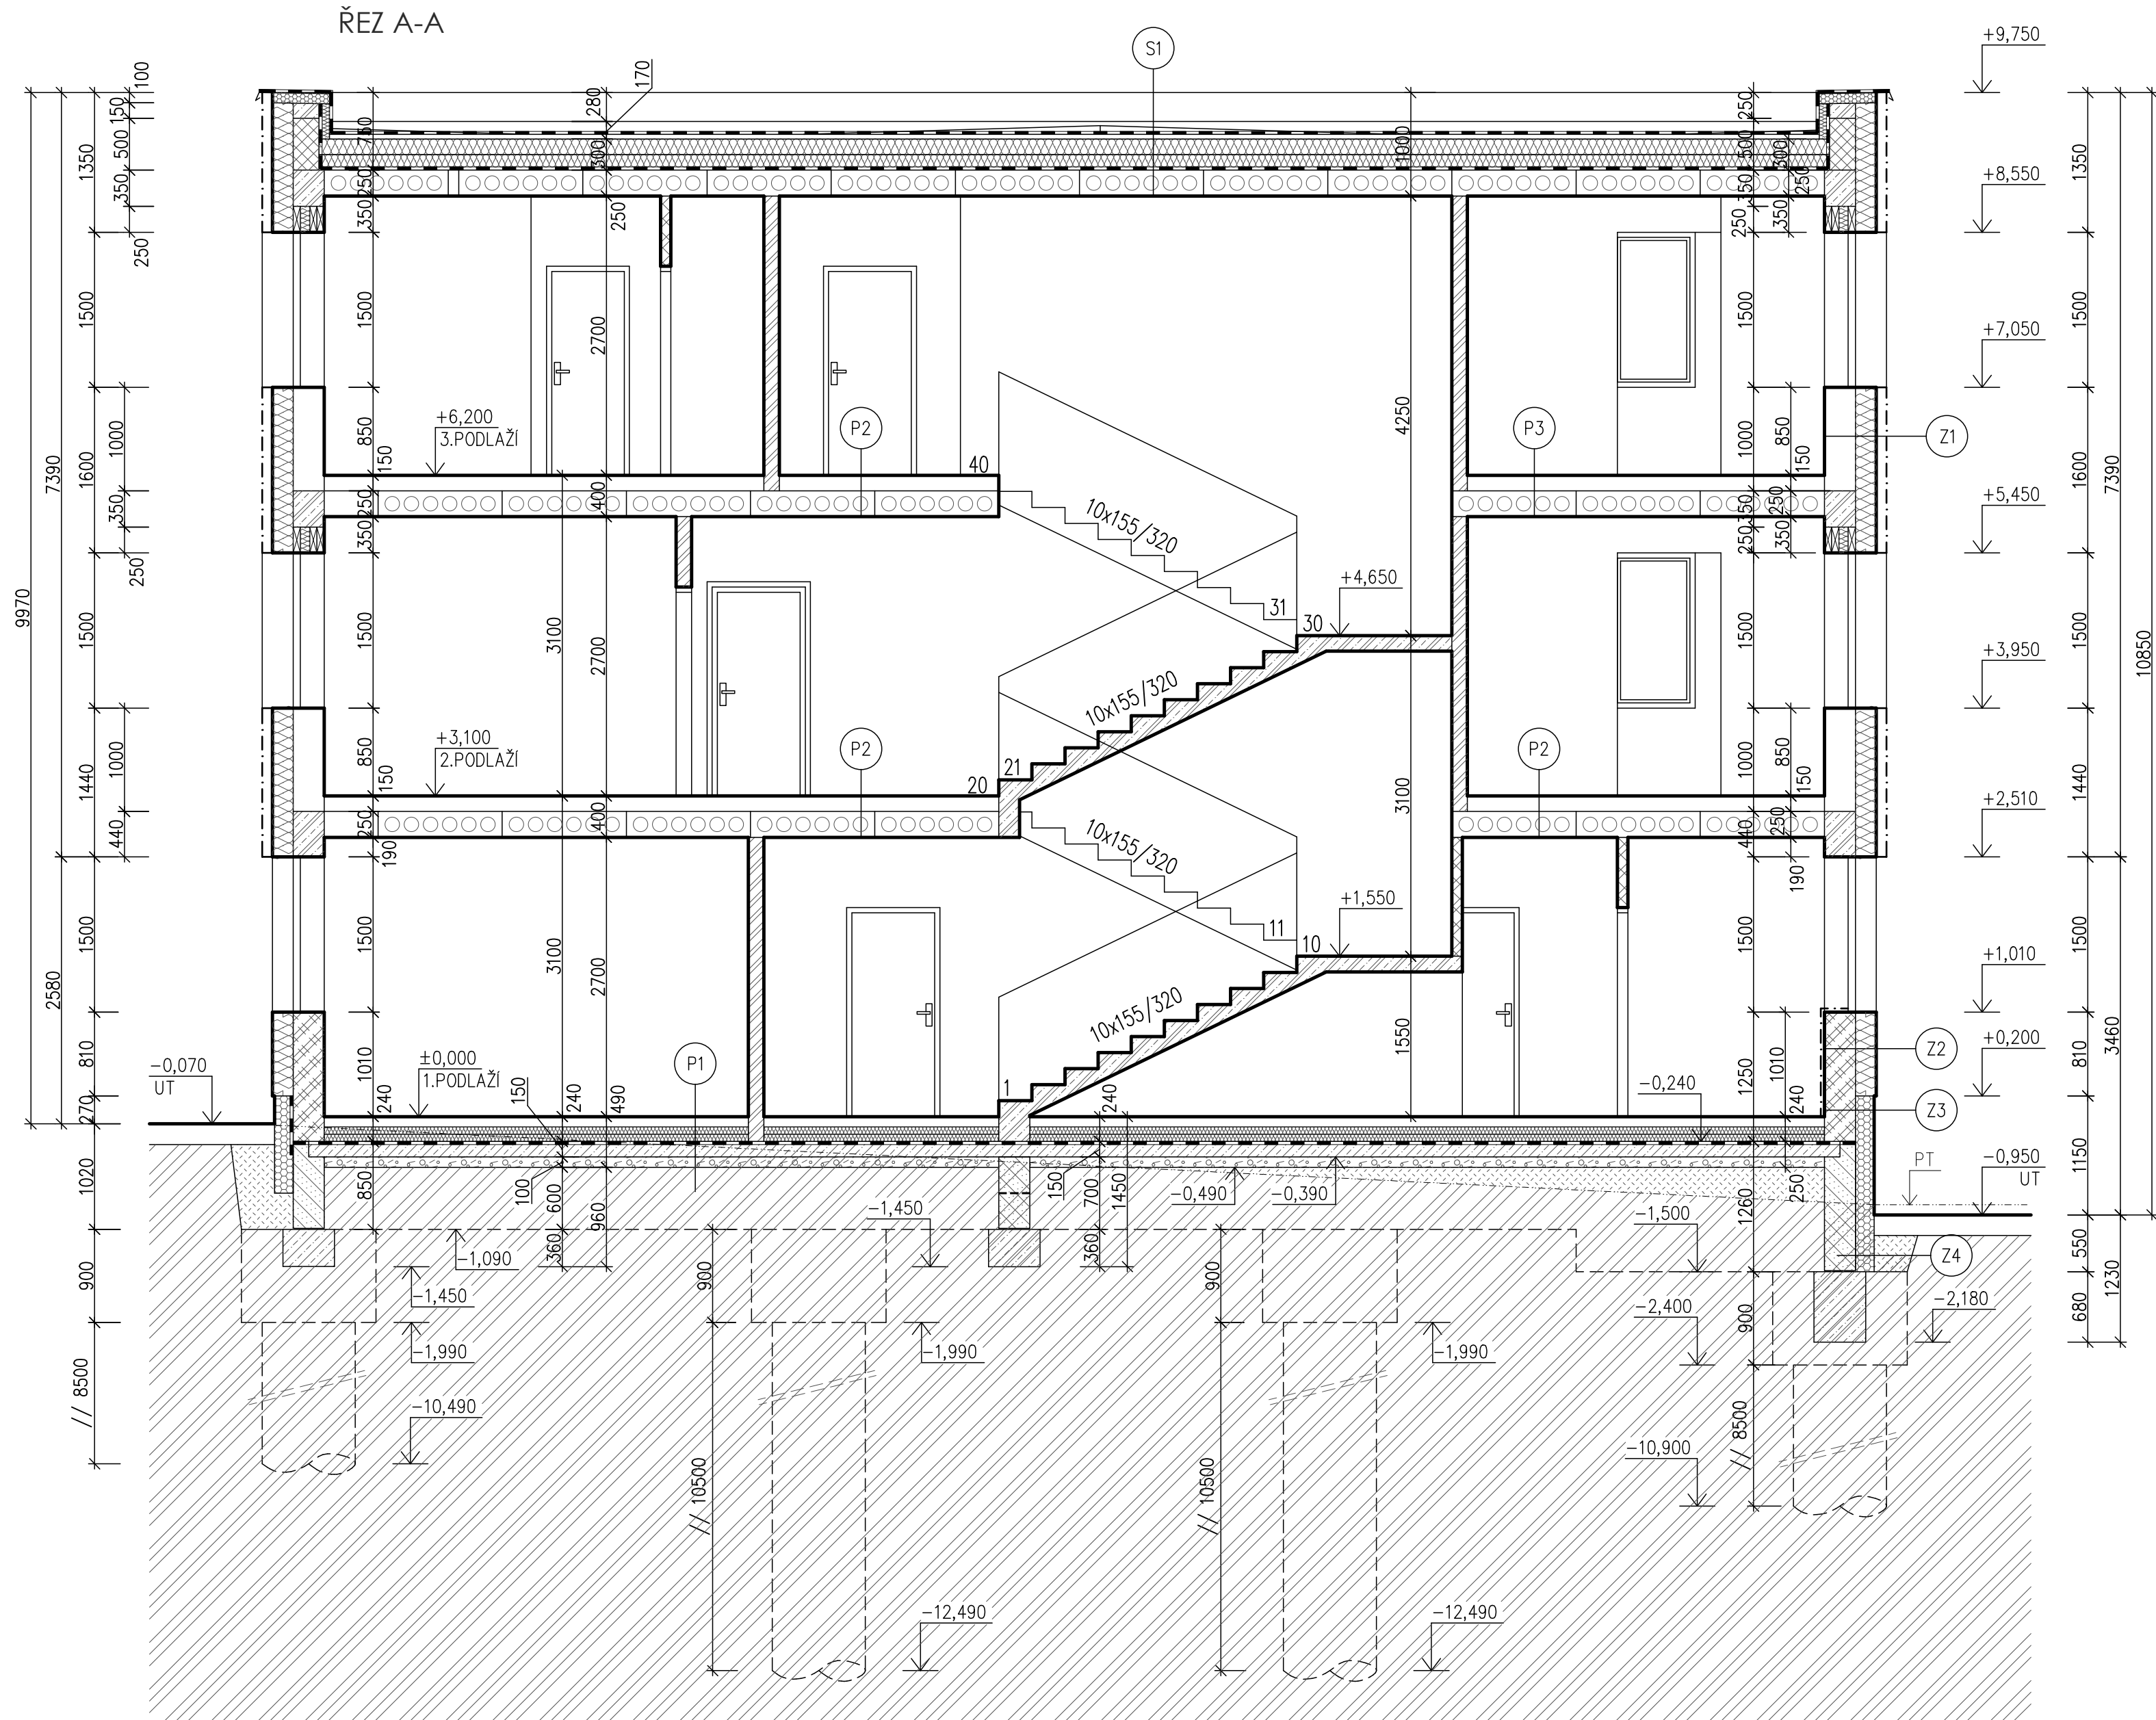

LEGENDA HMOT

- NOVÉ ZDIVO TL. 300 mm Z KERAMICKÝCH CHELNÝCH BLOKŮ P+D, BROUŠENÝCH, 247x249x300 mm, P10,  $\lambda = 0,170$  W/(m.K), LOŽNÉ SPÁRY NA TENKOVRSŤVOU MALTU
- NOVÉ ZDIVO TL. 300 mm Z KERAMICKÝCH CHELNÝCH BLOKŮ P+D, BROUŠENÝCH, 247x249x300 mm, P15, LOŽNÉ SPÁRY NA TENKOVRSŤVOU MALTU
- NOVÉ PŘÍČKOVÉ ZDIVO TL. 150 mm Z KERAMICKÝCH CHELNÝCH BLOKŮ P+D, BROUŠENÝCH, 497x249x140 mm, P10,  $\lambda = 0,260$  W/(m.K), LOŽNÉ SPÁRY NA TENKOVRSŤVOU MALTU
- NOVÉ PŘÍČKOVÉ ZDIVO TL. 100 mm Z KERAMICKÝCH CHELNÝCH BLOKŮ P+D, BROUŠENÝCH, 372x249x100 mm, P15,  $\lambda = 0,300$  W/(m.K), LOŽNÉ SPÁRY NA TENKOVRSŤVOU MALTU
- NOVÉ PŘÍČKOVÉ ZDIVO TL. 200 mm Z KERAMICKÝCH CHELNÝCH BLOKŮ P+D, BROUŠENÝCH, 372x249x190 mm, P15,  $\lambda = 0,290$  W/(m.K), LOŽNÉ SPÁRY NA TENKOVRSŤVOU MALTU
- ŽELEZOBETONOVÉ PREFABRIKOVANÉ PRVKY
- KONTAKTNÍ ZATEPLOVACÍ SYSTÉM, IZOLANT POLYSTYREN EPS 70 F TL. 200 mm LEPENÝ + KOTVENÝ (SKRYTÉ KOTVY)
- KONTAKTNÍ ZATEPLOVACÍ SYSTÉM, IZOLANT POLYSTYREN XPS TL. 180 mm LEPENÝ + KOTVENÝ (SKRYTÉ KOTVY)
- ŽELEZOBETON
- PROSTÝ BETON
- HUTNĚNÝ ŠTĚRKOVÝ NÁSYP
- HUTNĚNÁ NÁSPANÁ ZEMLINA
- PŮVODNÍ HUTNĚNÝ TERÉN

LEGENDA SKLADEB

- S1 -MĚKČENÉ PVC FÓLIE TL.1,5 mm - KOTVENÉ  
-NETKANÁ POLYPROPYLENOVÁ FÓLIE (300 g/m<sup>2</sup>)  
-SPÁDOVÉ POLYSTYRENOVÉ KLUNY EPS 100  
-TEPELNÁ IZOLACE POLYSTYREN EPS 100S TL. 150+150 mm  
-SPÁDOVÉ POLYSTYRENOVÉ KLUNY EPS 100 TL. 30-250 mm (VYTVOŘENÍ SPÁDU 3%)  
-PAROZÁBRANA  
-ŽELEZOBETONOVÉ PREFABRIKOVANÉ PANELE TL. 250 mm  
-ŠTUKOVÁ OMÍTKA  
-MALBA
- P1 -KERAMICKÁ DLAŽBA TL. 10 mm  
-CEMENTOVÉ LEPIDLO  
-BETONOVÁ MAZANINA TL. 90 mm  
-OCHRANNÁ FÓLIE  
-POLYSTYREN EPS 100Z TL. 2x70 mm  
-SBS ASFALTOVÝ MODIFIKOVANÝ PÁS  
-PENETRACE  
-ZÁKLADOVÁ BETONOVÁ DESKA TL. 150 mm, BETON 20/25 + KARI SÍŤ ø6/6 6150/150 mm  
-HUTNĚNÝ NÁSYP ZE ŠTĚRKODRTI fr. 0/63 tl. 150 mm  
-PŮVODNÍ TERÉN HUTNĚNÝ
- P2 -PODLAHA TL. 150 mm  
-NÁŠLAPNÁ VRSTVA (VIZ LEGENDA MÍSTNOSTI)  
-BETONOVÁ MAZANINA + KARI SÍŤ TL. 120 mm  
-KROČEJOVÁ IZOLACE TL. 30 mm  
-ŽELEZOBETONOVÉ PREFABRIKOVANÉ PANELE TL. 250 mm  
-ŠTUKOVÁ OMÍTKA  
-MALBA
- P3 -PODLAHA TL. 150 mm  
-NÁŠLAPNÁ VRSTVA (VIZ LEGENDA MÍSTNOSTI)  
-BETONOVÁ MAZANINA + KARI SÍŤ TL. 95 mm  
-SYSTÉMOVÁ DESKA PODLAHOVÉHO TOPENÍ TL. 25 mm (POPR. PE FÓLIE)  
-KROČEJOVÁ IZOLACE TL. 30 mm  
-ŽELEZOBETONOVÉ PREFABRIKOVANÉ PANELE TL. 250 mm  
-ŠTUKOVÁ OMÍTKA  
-MALBA
- Z1 -FASÁDNÍ OBKLAD HLINÍKOVÝ VLNITÝ PLECH + SYSTÉMOVÁ NOSNÝ ROŠŤ  
-CEMENTOVÁ ŠTĚRKA + ARMOVACÍ SÍŤKA  
-TEPELNÁ IZOLACE FASÁDNÍ DESKY Z MINERÁLNÍ VATY TL. 200 mm (KOTVENÁ + PŘEKRYTÍ)  
-CEMENTOVÉ LEPIDLO  
-OBVODOVÉ ZDIVO  
-ŠTUKOVÁ OMÍTKA  
-MALBA / KERAMICKÝ OBKLAD
- Z2 -PROBARVENÁ SILIKÁTOVÁ FASÁDNÍ OMÍTKA ZRNITOST 2 mm  
-CEMENTOVÁ ŠTĚRKA + ARMOVACÍ SÍŤKA  
-TEPELNÁ IZOLACE FASÁDNÍ DESKY Z MINERÁLNÍ VATY TL. 200 mm (KOTVENÁ + PŘEKRYTÍ)  
-CEMENTOVÉ LEPIDLO  
-OBVODOVÉ ZDIVO  
-ŠTUKOVÁ OMÍTKA  
-MALBA / KERAMICKÝ OBKLAD
- Z3 -SOKLOVÁ OMÍTKA  
-CEMENTOVÁ ŠTĚRKA + ARMOVACÍ SÍŤKA  
-TEPELNÁ IZOLACE POLYSTYREN XPS TL. 180 mm (KOTVENÁ + PŘEKRYTÍ)  
-CEMENTOVÉ LEPIDLO  
-OBVODOVÉ ZDIVO  
-ŠTUKOVÁ OMÍTKA  
-MALBA / KERAMICKÝ OBKLAD
- Z4 -OKOLNÍ TERÉN  
-NÁSPANÝ HUTNĚNÝ TERÉN  
-NETKANÁ POLYPROPYLENOVÁ FÓLIE (300 g/m<sup>2</sup>)  
-TEPELNÁ IZOLACE POLYSTYREN XPS TL. 180 mm  
-CEMENTOVÉ LEPIDLO  
-BETONOVÉ ZÁKLADOVÉ KONSTRUKCE

SO.702 PROVOZNÍ BUDOVA

±0,000 = 449,150 mn.m. B.p.v.

Veškerá práva vyhrazena.  
Tento výkres a detail je majetkem projektanta a nesmí být použit celý ani z části bez písemného souhlasu.

|   |                                    |                                                                                                  |   |
|---|------------------------------------|--------------------------------------------------------------------------------------------------|---|
| VYPRACOVAL<br>BC.M.KUBÁTOVÁ   | ZODP. PROJEKTANT<br>ING.P.MYSLIVEC | GENERÁLNÍ PROJEKTANT<br><b>DMC</b><br>Havlíčkův Brod s.r.o.<br>Průmyslová zóna<br>Havlíčkův Brod | PROJEKTOVÁNÍ AŽDOVÝCH STAVB<br>tel: 724 155 248<br>e-mail: dmc@dmcs.cz                                                                                   |
| OBEC:<br>HAVLÍČKŮV BROD   | KRAJ:<br>VYSOČINA                  | INVESTOR:<br>TECHNICKÉ SLUŽBY HAVLÍČKŮV BROD<br>NA VALECH 3523, 580 01 HAVLÍČKŮV BROD            | PROJEKTANT ČÁSTI<br>TAPA projekt s.r.o.<br>Waldhausweg 94B, 580 01 Havlíčkův Brod<br>IČO: 25 92 93 13, tel.: +420 569 333 273<br>e-mail: posta@tapa-p.cz |
| REVITALIZACE AREÁLU TECHNICKÝCH SLUŽEB<br>U CIHLÁŘE, HAVLÍČKŮV BROD<br>D.1.1. Architektonicko-stavební část<br>k.ú. HAVLÍČKŮV BROD, parc. 1055/8 |                                    | DATUM<br>06/2025                                                                                 |   |
| NÁZEV VÝKRESU:<br>ŘEZ A-A   |                                    | Č. V.<br>D.702-1.1.2.1-01                                                                        |   |
|   |                                    | MĚŘITKO<br>1:50                                                                                  |   |
|   |                                    | ZAK.Č.<br>24017                                                                                  |   |
|   |                                    | Č. KOPIE<br>DSP                                                                                  |   |