


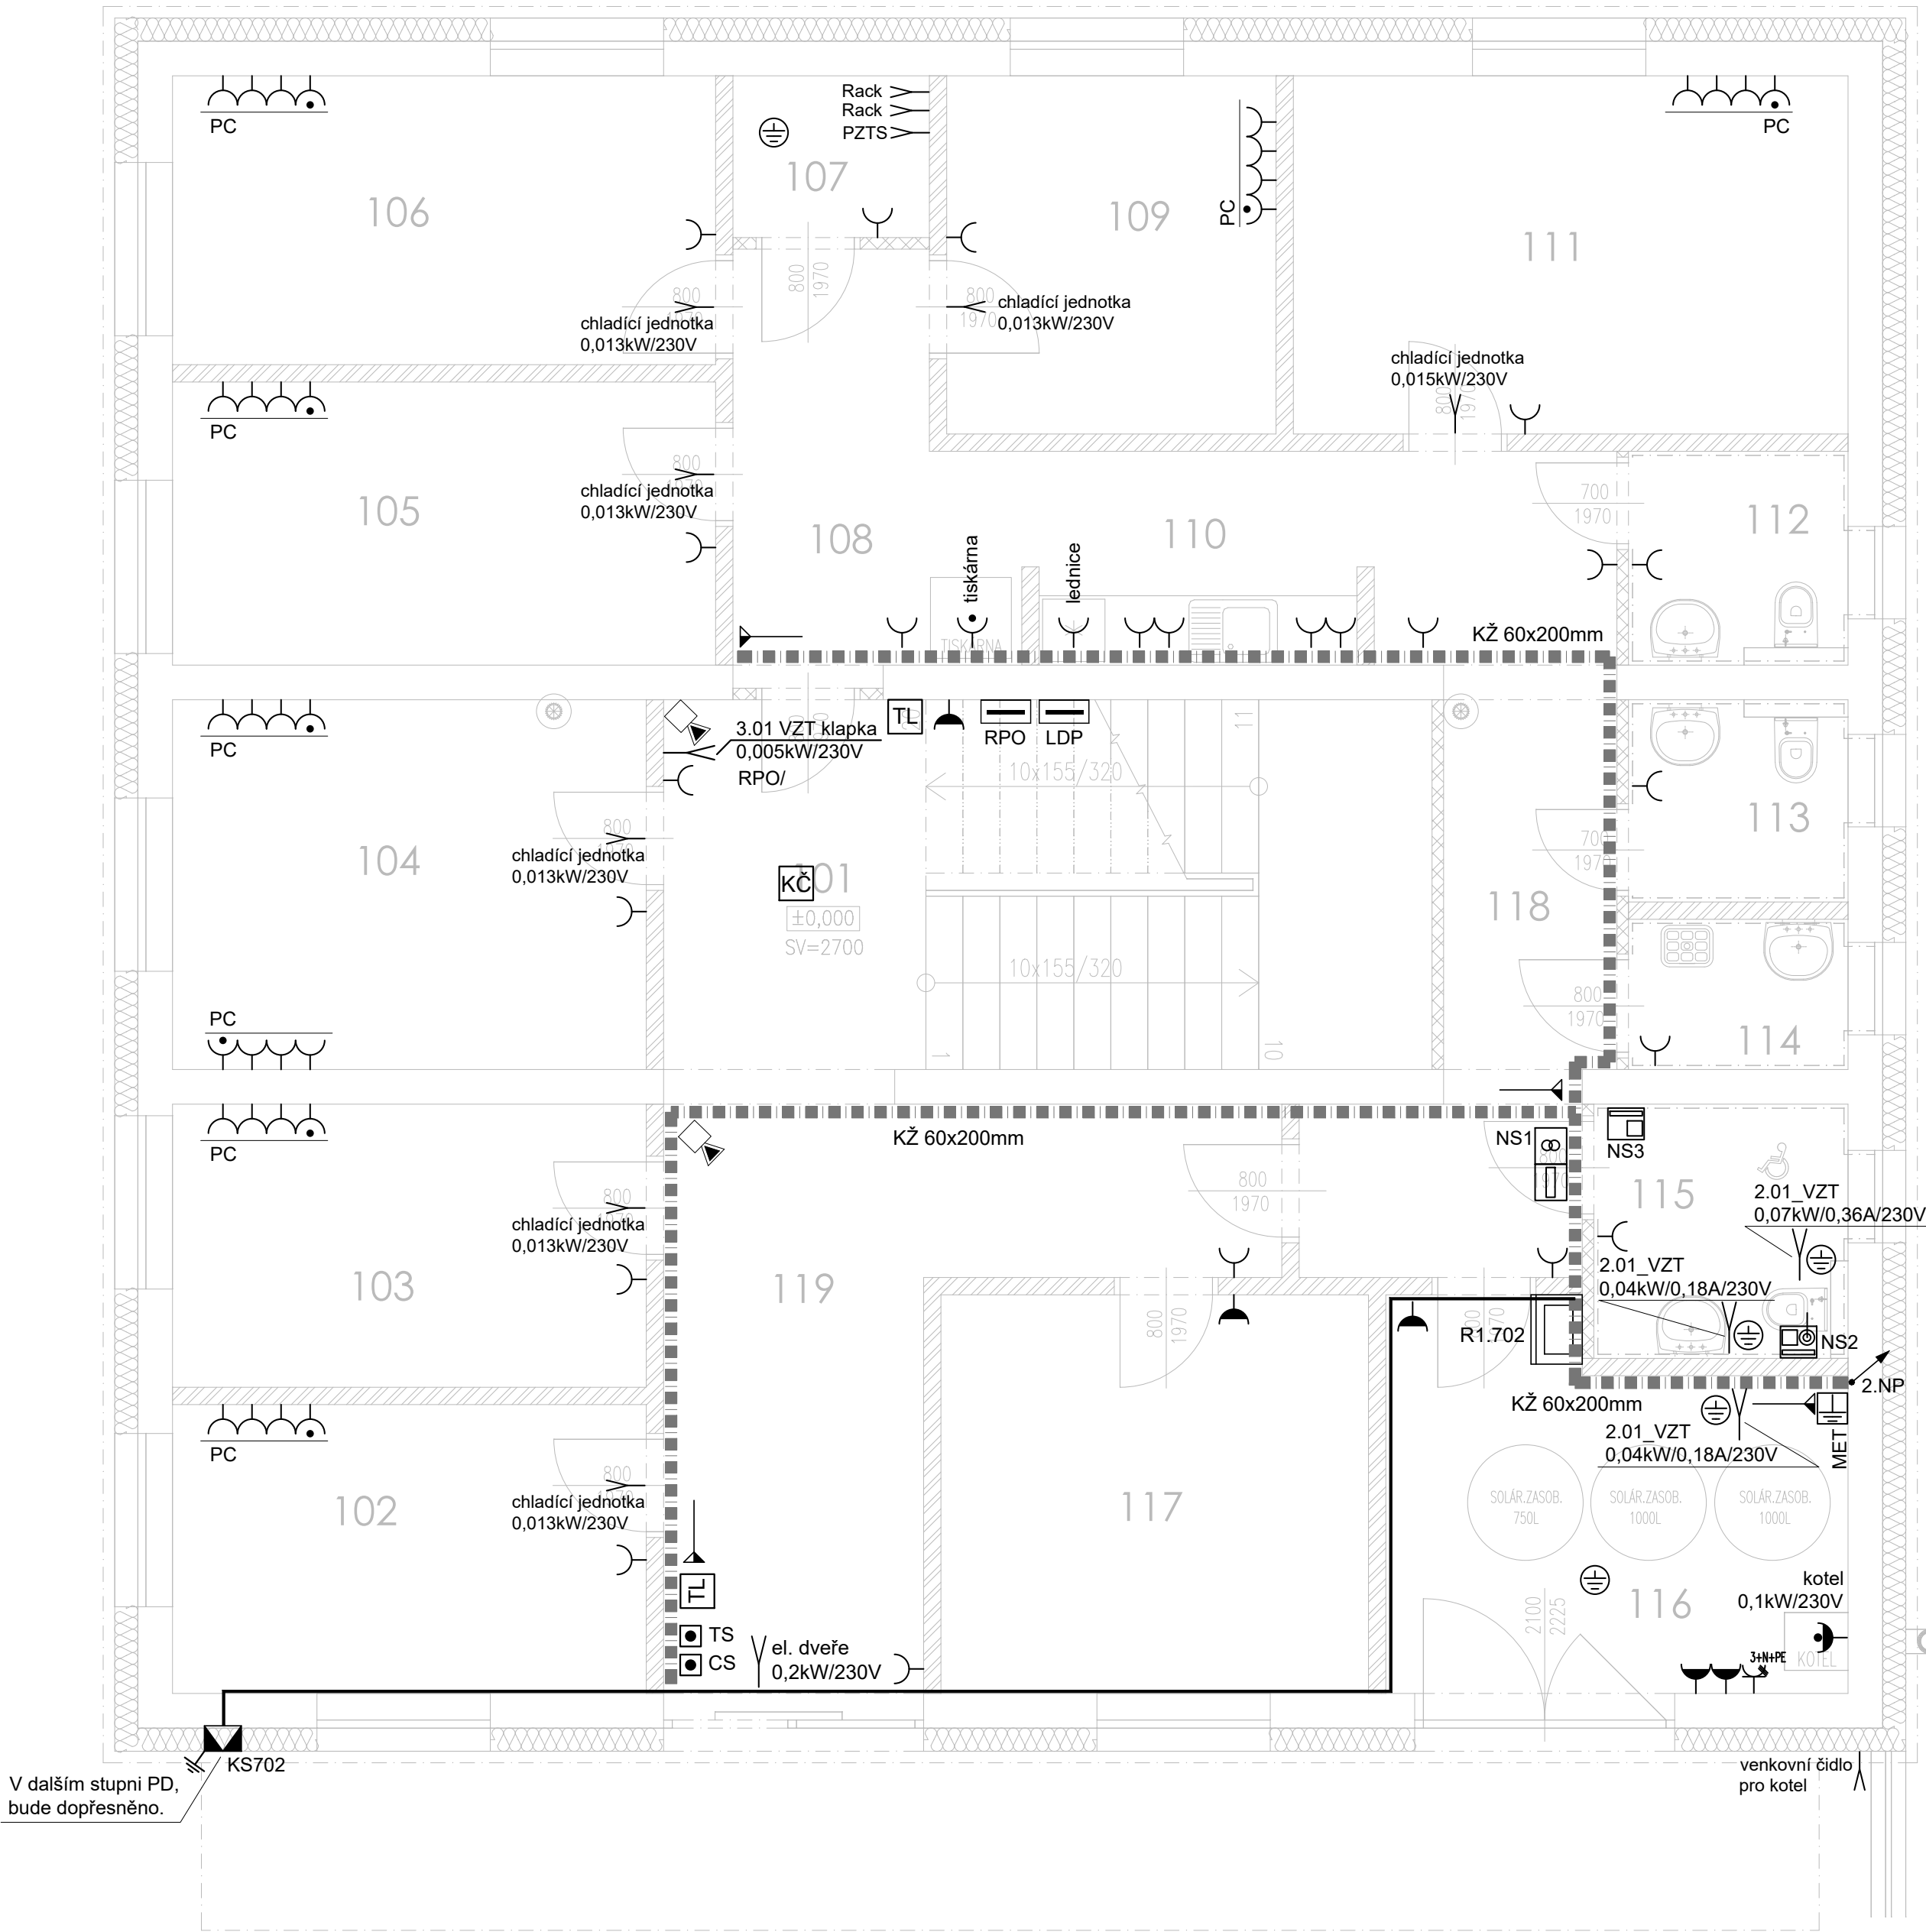

V dalším stupni PD,
bude dopřesněno.

LEGENDA:

- ZÁSUVKA JEDNONÁSOBNÁ, 16A/250V, IP20
- ZÁSUVKA JEDNONÁSOBNÁ, 16A/250V, SE SVOD.PŘEPĚTÍ TŘÍDY "D" (TYP 3), IP20
- ZÁSUVKA JEDNONÁSOBNÁ POLOZAPUŠTĚNÁ, 16A/250V, SE SVOD.PŘEPĚTÍ TŘÍDY "D" (TYP 3), IP44
- ZÁSUVKA JEDNONÁSOBNÁ POLOZAPUŠTĚNÁ, 16A/250V, IP44
- ZÁSUVKA TŘÍFÁZOVÁ, 16A/400V, 5P, IP44
- ELEKTRICKÝ VÝVOD 230V
- ELEKTRICKÝ VÝVOD 400V
- TLAČÍTKO „ TOTAL STOP“ , 10A/230V, IP55
označen zelenou bezpečnostní tabulkou a textem
„HLAVNÍ VYPÍNAČ ELEKTRICKÉ ENERGIE – TOTAL STOP“
- TLAČÍTKO „CENTRAL STOP“, 10A/230V, IP55
označen zelenou bezpečnostní tabulkou a textem
„HLAVNÍ VYPÍNAČ ELEKTRICKÉ ENERGIE – CENTRAL STOP“
- ROZVADĚČ NN
- SKŘÍŇOVÝ PŘISAZENÝ ROZVADĚČ NN
- POJISTKOVÁ KABELOVÁ SKŘÍŇ
V PROVEDENÍ DO VÝKLENKU
- HLAVNÍ OCHRANNÁ PŘÍPOJNICE
- ZNAČKA POSPOJENÍ
- EL. TRASA
- KABELOVÝ ŽLAB - DRÁTĚNÝ
- TRASA ŽLABU
- STOUPACÍ VEDENÍ - ENERGIE SE PŘENÁŠÍ NAHORU
- STOUPACÍ VEDENÍ - ENERGIE PŘÍCHÁZÍ ZDOLA
- KAMERA

SADA PRO NOUZOVOU SIGNALIZACI - INVALIDÉ

- NS1 KONTROLNÍ MODUL S ALARMEM
TRANSFORMÁTOR 230V/15V
- NS2 TLAČÍTKO SIGNÁLNÍ TAHOVÉ
- NS3 TLAČÍTKO RESETOVACÍ

Lokální detekce požáru LDP

- LDP CENTRÁLA LDP
- M MOTOROVÝ OTVÍRAČ
- TL TLAČÍTKOVÝ HLÁSIČ
- KČ ČIDLO KOUŘE

NEDÍLNOU SOUČÁSTÍ TĚTO VÝKRESOVÉ ČÁSTI DOKUMENTACE JE TECHNICKÁ ZPRÁVA!!!

Tato dokumentace je určena pouze pro stavební řízení (DSP).
V tomto stupni je proveden pouze hrubý návrh a zpracovatel
této projektové dokumentace nepřebírá jakékoliv záruky a odpovědnost za případné
škody, vzniklé použitím této dokumentace k jiným účelům, než k jakým je určena.

PROJEKT EI POUZE KE STAVEBNÍMU ŘÍZENÍ (DSP)
PROUDOVÁ SOUSTAVA: TN-C-S 3+N+PE 50Hz 230/400V
OCHRANA: AUTOMATICKÉ ODPOJENÍ OD ZDROJE DLE
ČSN 33 2000-4-41, ZVÝŠENÁ OCHRANNÝM POSPOJENÍM,
PROUDOVÝM CHRÁNIČEM.

LEGENDA MÍSTNOSTÍ

Číslo	Účel místnosti	Plocha [m ²]
101	SCHODIŠŤOVÁ HALA	21,28
102	KANCELÁŘ(ODPADY – VEDOUCÍ + REFERENT)	10,25
103	KANCELÁŘ	10,05
104	KANCELÁŘ(PROVOZ SBĚRNÉHO DVORA)	13,12
105	KANCELÁŘ(PROVOZ SBĚRNÉHO DVORA – MISTR)	11,52
106	KANCELÁŘ(MHD – VEDOUCÍ)	11,75
107	TECHNICKÁ MÍSTNOST, ROUTER	2,38
108	CHODBA	7,60
109	KANCELÁŘ	8,84
110	KUCHYŇKA	5,09
111	KANCELÁŘ(KOMUNIKACE – VEDOUCÍ, VO – MISTR)	14,88
112	WC – ŽENY	3,52
113	WC – MUŽ	3,33
114	OKLIDOVÁ MÍSTNOST	2,47
115	WC – TP	4,84
116	TECHNICKÁ MÍSTNOST	12,19
117	SKLAD	12,77
118	CHODBA	13,17
119	CHODBA	16,13

SO.702 PROVOZNÍ BUDOVA

±0,000 = 449,150 mn.m. B.p.v.

Veškerá práva vyhrazena.
Tento výkres a detail je majetkem projektanta a nesmí být použit celý ani z části bez písemného souhlasu.

VYPRACOVAL R.ZDRAŽIL	ZODP.PROJEKTANT K.SVOBODA	PROJEKTOVÁNÍ, INŽENÝRSKÝCH SLUŽEB tel: 724 150 348 e-mail: otm-10@proton.cz
OBEC: HAVLIČKŮV BROD	KRAJ: VYSOČINA	DMC Inženýrský ústav s.r.l.s. Průmyslová 467 580 01 Havlíčkův Brod
INVESTOR: TECHNICKÉ SLUŽBY HAVLIČKŮV BROD NA VALECH 3523, 580 01 HAVLIČKŮV BROD	PROJEKTANT ČÁSTI RADEK ZDRAŽIL Mánesova 3127, 580 01 Havlíčkův Brod IČO: 11702842, mobil: +420 776 597 383 e-mail: zdrazil@radekzdrasil.cz	
REVITALIZACE AREÁLU TECHNICKÝCH SLUŽEB U CIHLÁŘE, HAVLIČKŮV BROD D.1.2.1 ELEKTROINSTALACE k.č. HAVLIČKŮV BROD, par.č. 1055/8	DATUM 06/2025	
NÁZEV VÝKRESU: PŮDORYS 1.NP_Zásuvky a technologie	Č.V. D.702-1.2.1-05	