


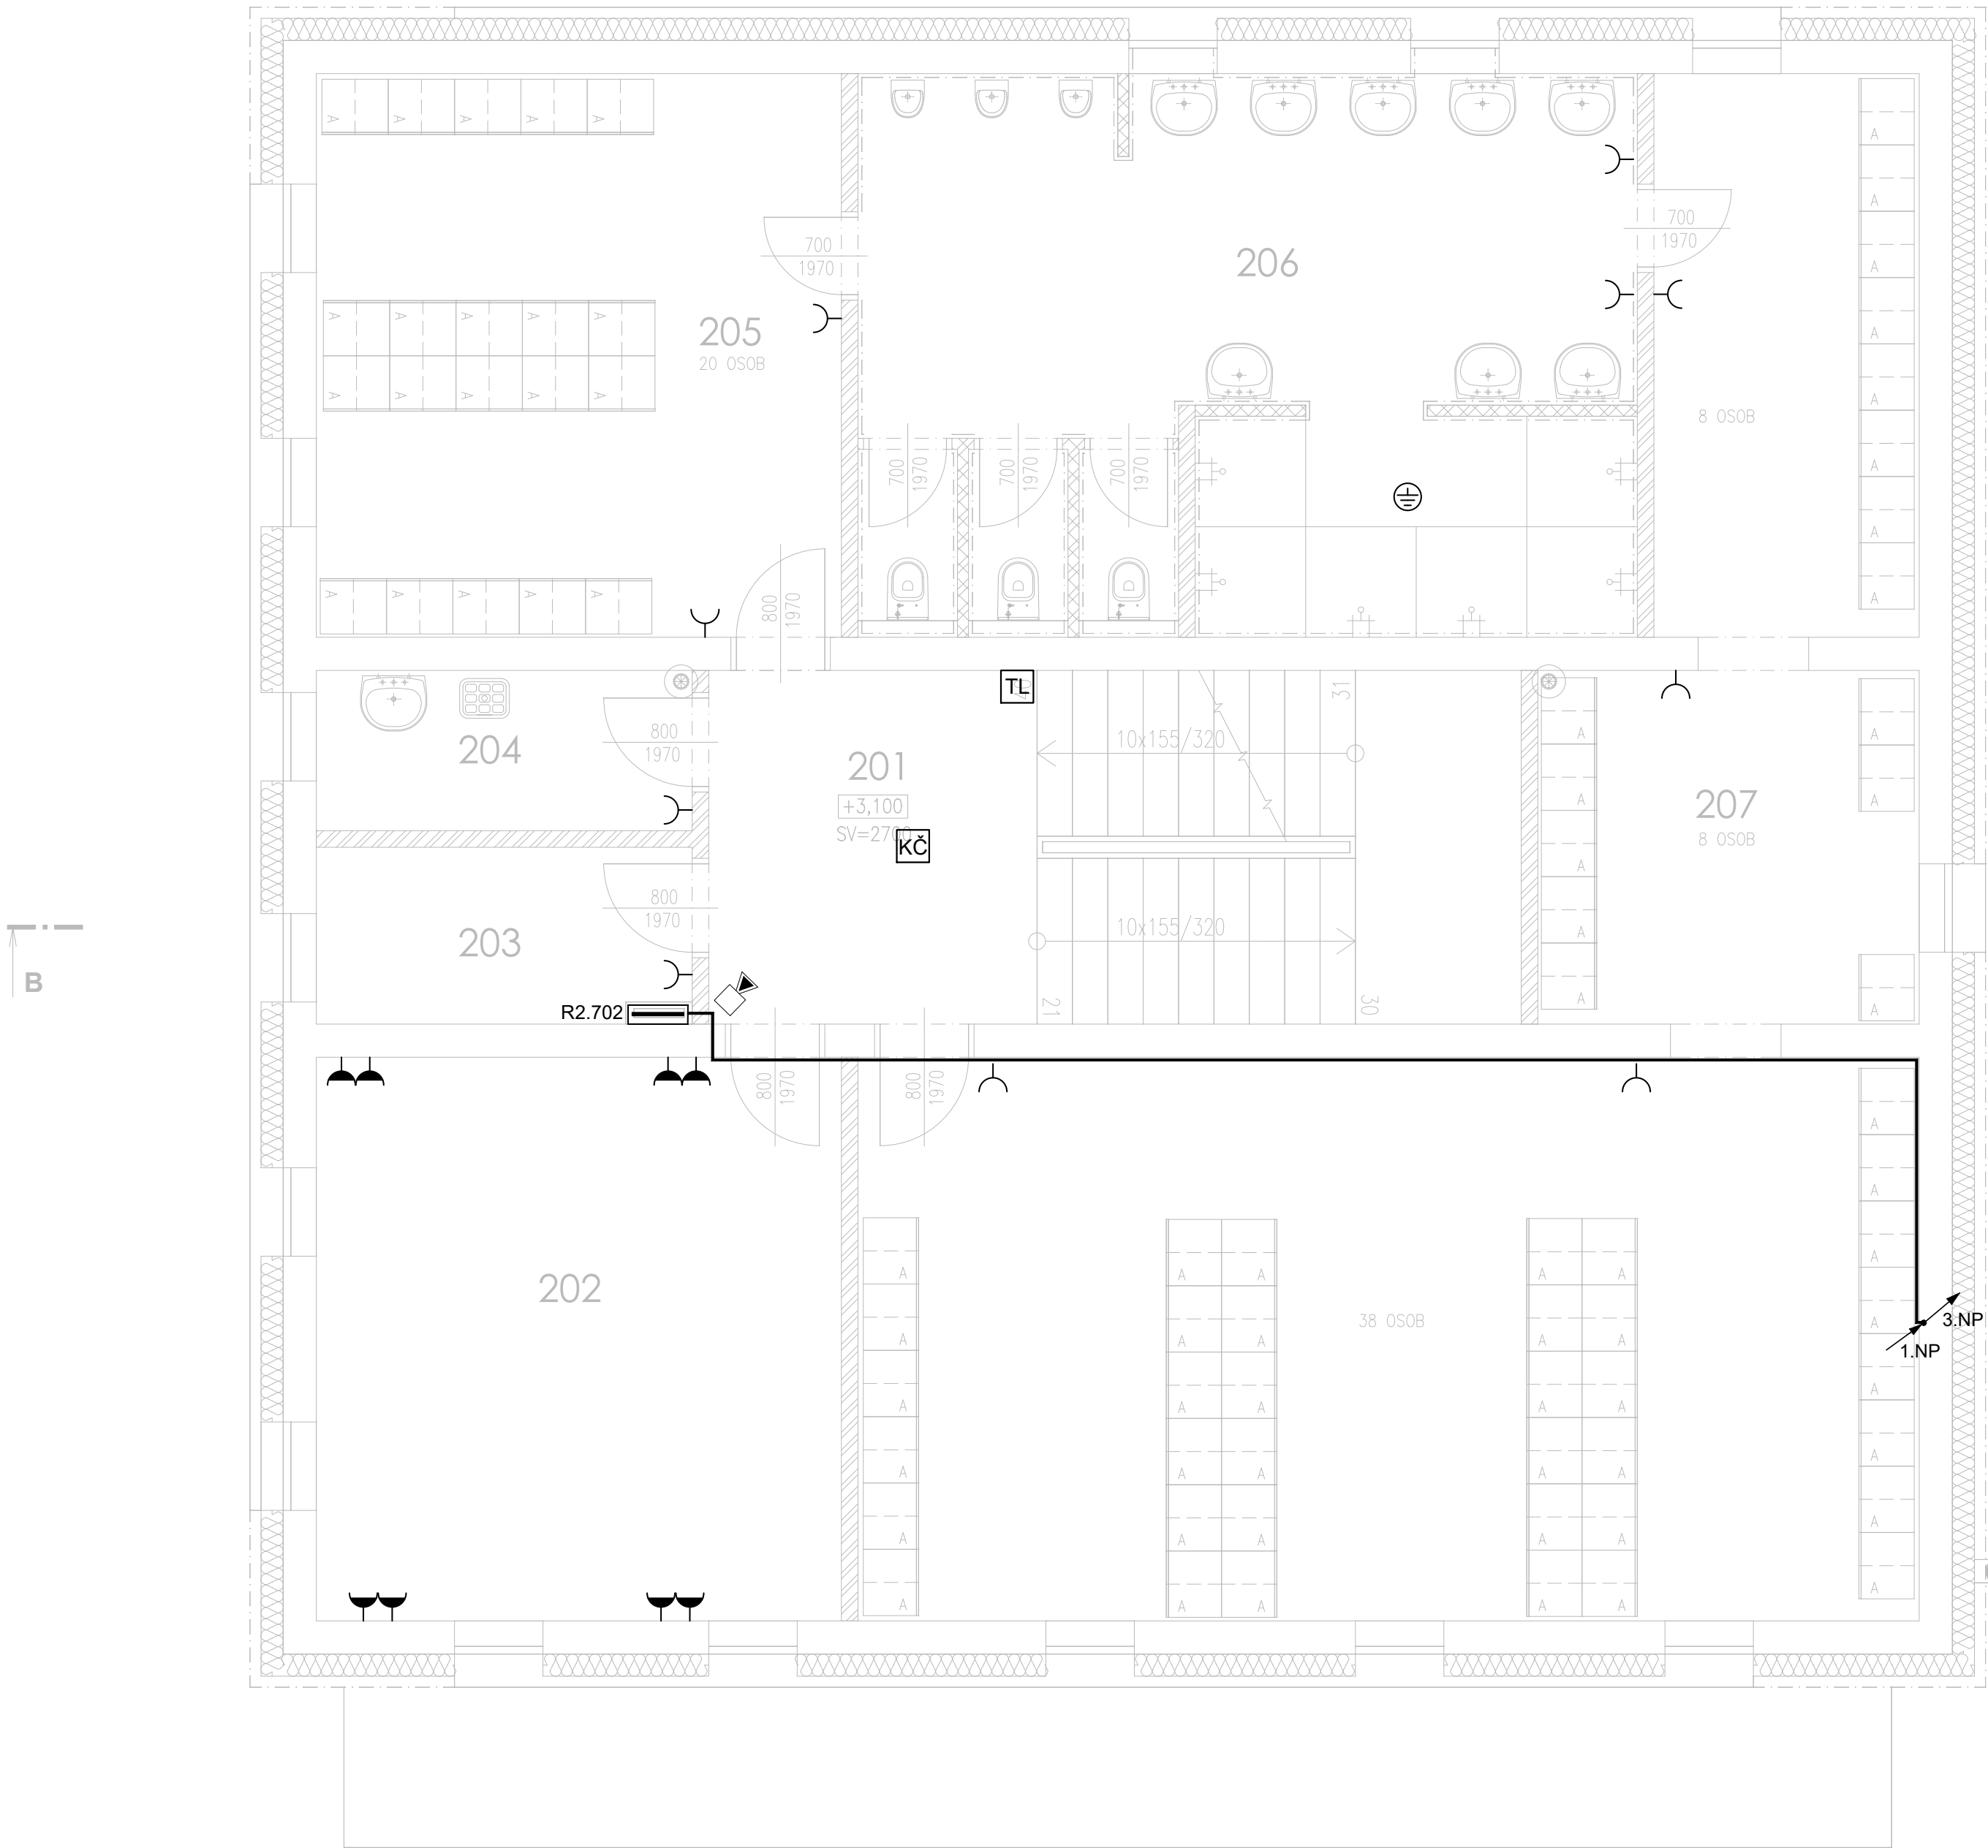

LEGENDA:

- ZÁSUVKA JEDNONÁSOBNÁ, 16A/250V, IP20
- ZÁSUVKA JEDNONÁSOBNÁ, 16A/250V,SE SVOD.PŘEPĚTÍ TŘIDY "D" (TYP 3), IP20
- ZÁSUVKA JEDNONÁSOBNÁ POLOZAPUŠTĚNÁ, 16A/250V, SE SVOD.PŘEPĚTÍ TŘIDY "D" (TYP 3), IP44
- ZÁSUVKA JEDNONÁSOBNÁ POLOZAPUŠTĚNÁ, 16A/250V, IP44
- ZÁSUVKA TŘÍFÁZOVÁ, 16A/400V,5P, IP44
- ELEKTRICKÝ VÝVOD 230V
- ELEKTRICKÝ VÝVOD 400V
- TS TLAČÍTKO „TOTAL STOP“, 10A/230V, IP55
označen zelenou bezpečnostní tabulkou a textem
„HLAVNÍ VYPÍNAČ ELEKTRICKÉ ENERGIE – TOTAL STOP“
- CS TLAČÍTKO „CENTRAL STOP“, 10A/230V, IP55
označen zelenou bezpečnostní tabulkou a textem
„HLAVNÍ VYPÍNAČ ELEKTRICKÉ ENERGIE – CENTRAL STOP“
- ROZVADĚČ NN
- SKŘÍNOVÝ PRÍSAZENÝ ROZVADĚČ NN
- KSx POJISTKOVÁ KABELOVÁ SKŘIŇ
V PROVEDENÍ DO VÝKLENKU
- MET HLAVNÍ OCHRANNÁ PŘÍPOJNICE
- ZNAČKA POSPOJENÍ
- EL. TRASA
- KABELOVÝ ŽLAB - DRÁTĚNÝ
- TRASA ŽLABU
- STOUPACÍ VELENÍ - ENERGIE SE PŘENÁŠÍ NAHORU
- STOUPACÍ VELENÍ - ENERGIE PŘÍCHÁZÍ ZDOLA
- KAMERA

SADA PRO NOUZOVOU SIGNALIZACI - INVALIDÉ

- NS1 KONTROLNÍ MODUL S ALARMEM
TRANSFORMÁTOR 230V/15V
- NS2 TLAČÍTKO SIGNÁLNÍ TAHOVÉ
- NS3 TLAČÍTKO RESETOVACÍ

Lokální detekce požáru LDP

- LDP CENTRÁLA LDP
- M MOTOROVÝ OTVÍRAC
- TL TLAČÍTKOVÝ HLÁSIČ
- KČ ČIDLO KOUŘE

LEGENDA MÍSTNOSTÍ

Číslo	Účel místnosti	Plocha (m²)
201	SCHODIŠŤOVÁ HALA	23,52
202	TECHNICKÁ MÍSTNOST, SUŠARNA	24,23
203	PŘÍRUČNÍ SKLAD	5,44
204	ÚKLIDOVÁ MÍSTNOST	4,93
205	ŠATNA MUŽ – ODPADY 20 OSOB	24,23
206	HYGIENICKÉ ZÁZEMÍ – MUŽ	34,89
207	ŠATNA MUŽ – ODPADY 54 OSOB	72,84

SO.702 PROVOZNÍ BUDOVA

±0,000 = 449,150 mn.m. B.p.v.

Všecká práva vyhrazena.
Tento výkres a detail je majetkem projektanta a nesmí být použit celý ani z části bez písemného souhlasu.

VYPRACOVAL R.ZDRAŽIL	ZODP.PROJEKTANT K.SVOBODA	PROJEKTOVÁNÍ, INŽENÝRSKÝCH SLUŽEB GENERÁLNÍ PROJEKTANT tel: 724 150 348 e-mail: otm@protram.cz
OBEC: HAVLÍČKŮV BROD	KRAJ: VYSOČINA	DMC Inženýring s.r.o. Průmyslová 462 580 01 Havlíčkův Brod
INVESTOR: TECHNICKÉ SLUŽBY HAVLÍČKŮV BROD NA VALECH 3523, 580 01 HAVLÍČKŮV BROD	PROJEKTANT ČASŮ RADEK ZDRAŽIL Mánesova 3127, 580 01 Havlíčkův Brod IČO: 11702842, mobil: +420 776 597 383 e-mail: zdrazil@radek.cz	
REVITALIZACE AREÁLU TECHNICKÝCH SLUŽEB U CIHLÁŘE, HAVLÍČKŮV BROD SO.702 PROVOZNÍ BUDOVA D.1.2.1 ELEKTROINSTALACE k.č. HAVLÍČKŮV BROD, par.č. 1055/8	DATUM 06/2025	
NÁZEV VÝKRESU: PŮDORYS 2.NP_Zásuvky a technologie	Č.Č. D.702-1.2.1-06	