



PŮDORYS 1. PODLAŽÍ

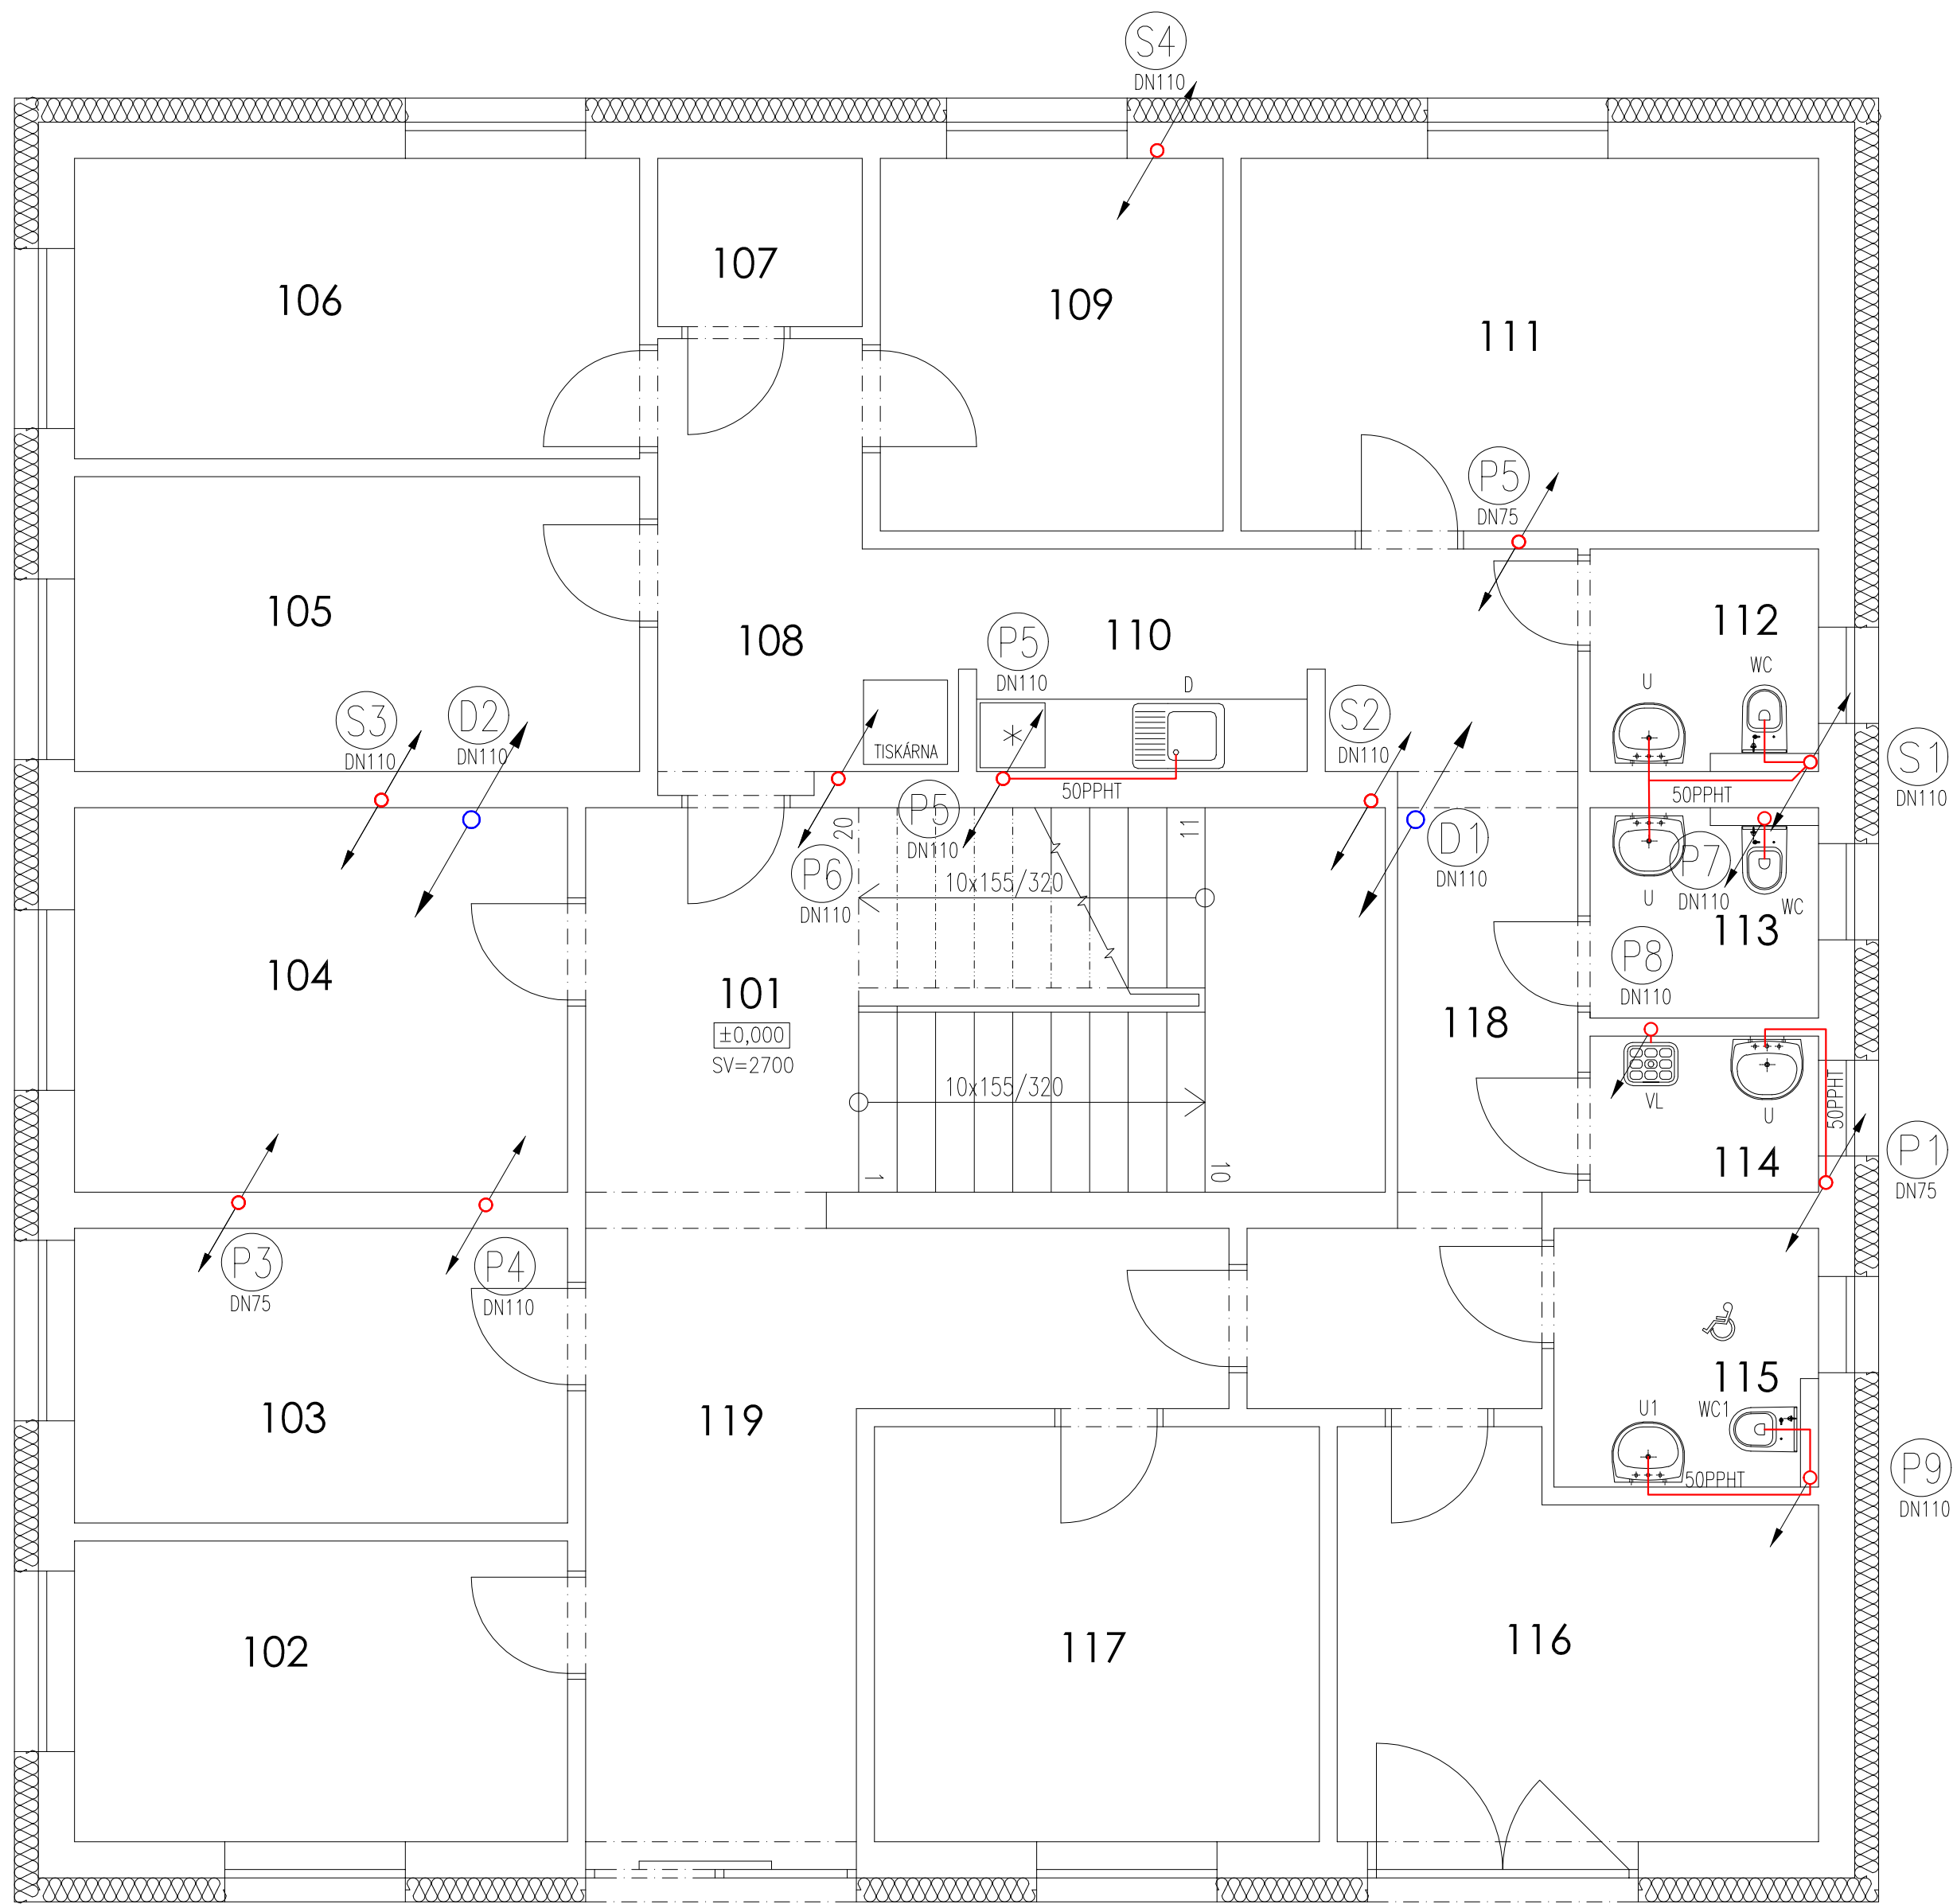

LEGENDA ZAŘIZOVACÍCH PŘEDMĚTŮ

OZN.	POPIS SESTAVY	POČET SESTAV
U	UMYVADLO KERAMICKÉ BÍLÉ DÉLKY 55 cm; ZÁPACHOVÁ UZÁVĚRKA UMYVADLOVÁ PLASTOVÁ BÍLÁ; BATERIE STOJÁNKOVÁ POCHROMOVANÁ JEDNOPÁKOVÁ; 2x ROHOVÝ VENTIL POCHROMOVANÝ DN 15	3
U1	UMYVADLO PRO HENDIKEPOVANÉ–KERAMICKÉ BÍLÉ, ZÁPACHOVÁ, UZÁVĚRKA UMYVADLOVÁ PLASTOVÁ BÍLÁ, BATERIE STOJÁNKOVÁ POCHROMOVANÁ JEDNOPÁKOVÁ, 2x ROHOVÝ VENTIL POCHROMOVANÝ DN 15	1
WC	ZÁCHODOVÁ MÍSA KERAMICKÁ BÍLÁ ZAVĚŠENÁ S HLUBOKÝM SPLACHOVÁNÍM; INSTALAČNÍ PRVEK PRO ZAVĚŠENOU ZÁCHODOVOU MÍSU PRO PŘEDEZDĚNÍ; OVLÁDACÍ TLAČÍTKO; ZÁCHODVÉ SEDÁTKO PLASTOVÉ BÍLÉ	2
WC1	ZÁCHODOVÁ MÍSA PRO HENDIKEPOVANÉ–KERAMICKÁ BÍLÁ ZAVĚŠENÁ; INSTALAČNÍ PRVEK PRO ZAVĚŠENOU ZÁCHODOVOU MÍSU PRO PŘEDEZDĚNÍ OVLÁDACÍ TLAČÍTKO ZÁCHODVÉ SEDÁTKO PLASTOVÉ BÍLÉ, MADLO SKLOPNÉ POCHROMOVANÉ	1
D	DŘEZ NEREZOVÝ JEDNODÍLNÝ VESTAVNÝ DO KUCHYŇSKÉ LINKY; ZÁPACHOVÁ UZÁVĚRKA DŘEZOVÁ PLASTOVÁ S NEREZOVÝM ODPADNÍM VENTILEM; BATERIE DŘEZOVÁ STOJÁNKOVÁ POCHROMOVANÁ JEDNOPÁKOVÁ	1
VL	VÝLEVKVA KERAMICKÁ BÍLÁ S VNITŘNÍM VODOROVNÝM ODPADEM; MANŽETA d 110 mm PRO NÁPOJENÍ NA KANALIZAČNÍ STOUPACÍ POTRUBÍ; BATERIE DŘEZOVÁ NÁSTĚNNÁ POCHROMOVANÁ JEDNOPÁKOVÁ S PRODLOUŽENÝM RAMÉNKEM; NÁDRŽKOVÝ SPLACHOVAČ 9L	1

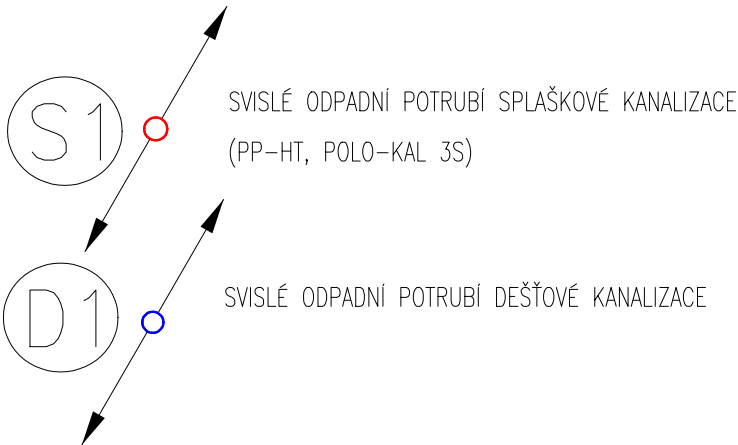

SO.702 PROVOZNÍ BUDOVA

±0,000 = 449,150 mn.m. B.p.v.

Veškerá práva vyhrazena. Tento výkres a detail je majetkem projektanta a nesmí být použit celý ani z části bez písemného souhlasu.

VYPRACOVAL Ing. Jiří Velela	ZODP.PROJEKTANT Ing. Miloš Beran	DMC Revitalizace Brod s.r.o. Průmyslová 442 580 01 Havlíčkův Brod
OBEC: HAVLÍČKŮV BROD	KRAJ: VYSOČINA	
INVESTOR: TECHNICKÉ SLUŽBY HAVLÍČKŮV BROD NA VALECH 3523, 580 01 HAVLÍČKŮV BROD		PROJEKTANT ČÁSTI Ing. Jiří Velela Kaliště 69, 394 51 Kaliště IČO: 22656308 e-mail: jiri.veleta@seznam.cz
REVITALIZACE AREÁLU TECHNICKÝCH SLUŽEB U CIHLÁŘE, HAVLÍČKŮV BROD SO.702 PROVOZNÍ BUDOVA D.1.2.2 ZDRAVOTECHNIKA k.ú. HAVLÍČKŮV BROD, par.č. 1055/8		DATUM 06/2025
NÁZEV VÝKRESU: PŮDORYS KANALIZACE 1. PODLAŽÍ		Č.V. D.702-1.2.2-01
		Č.KOPIE