


PŮDORYS 3. PODLAŽÍ

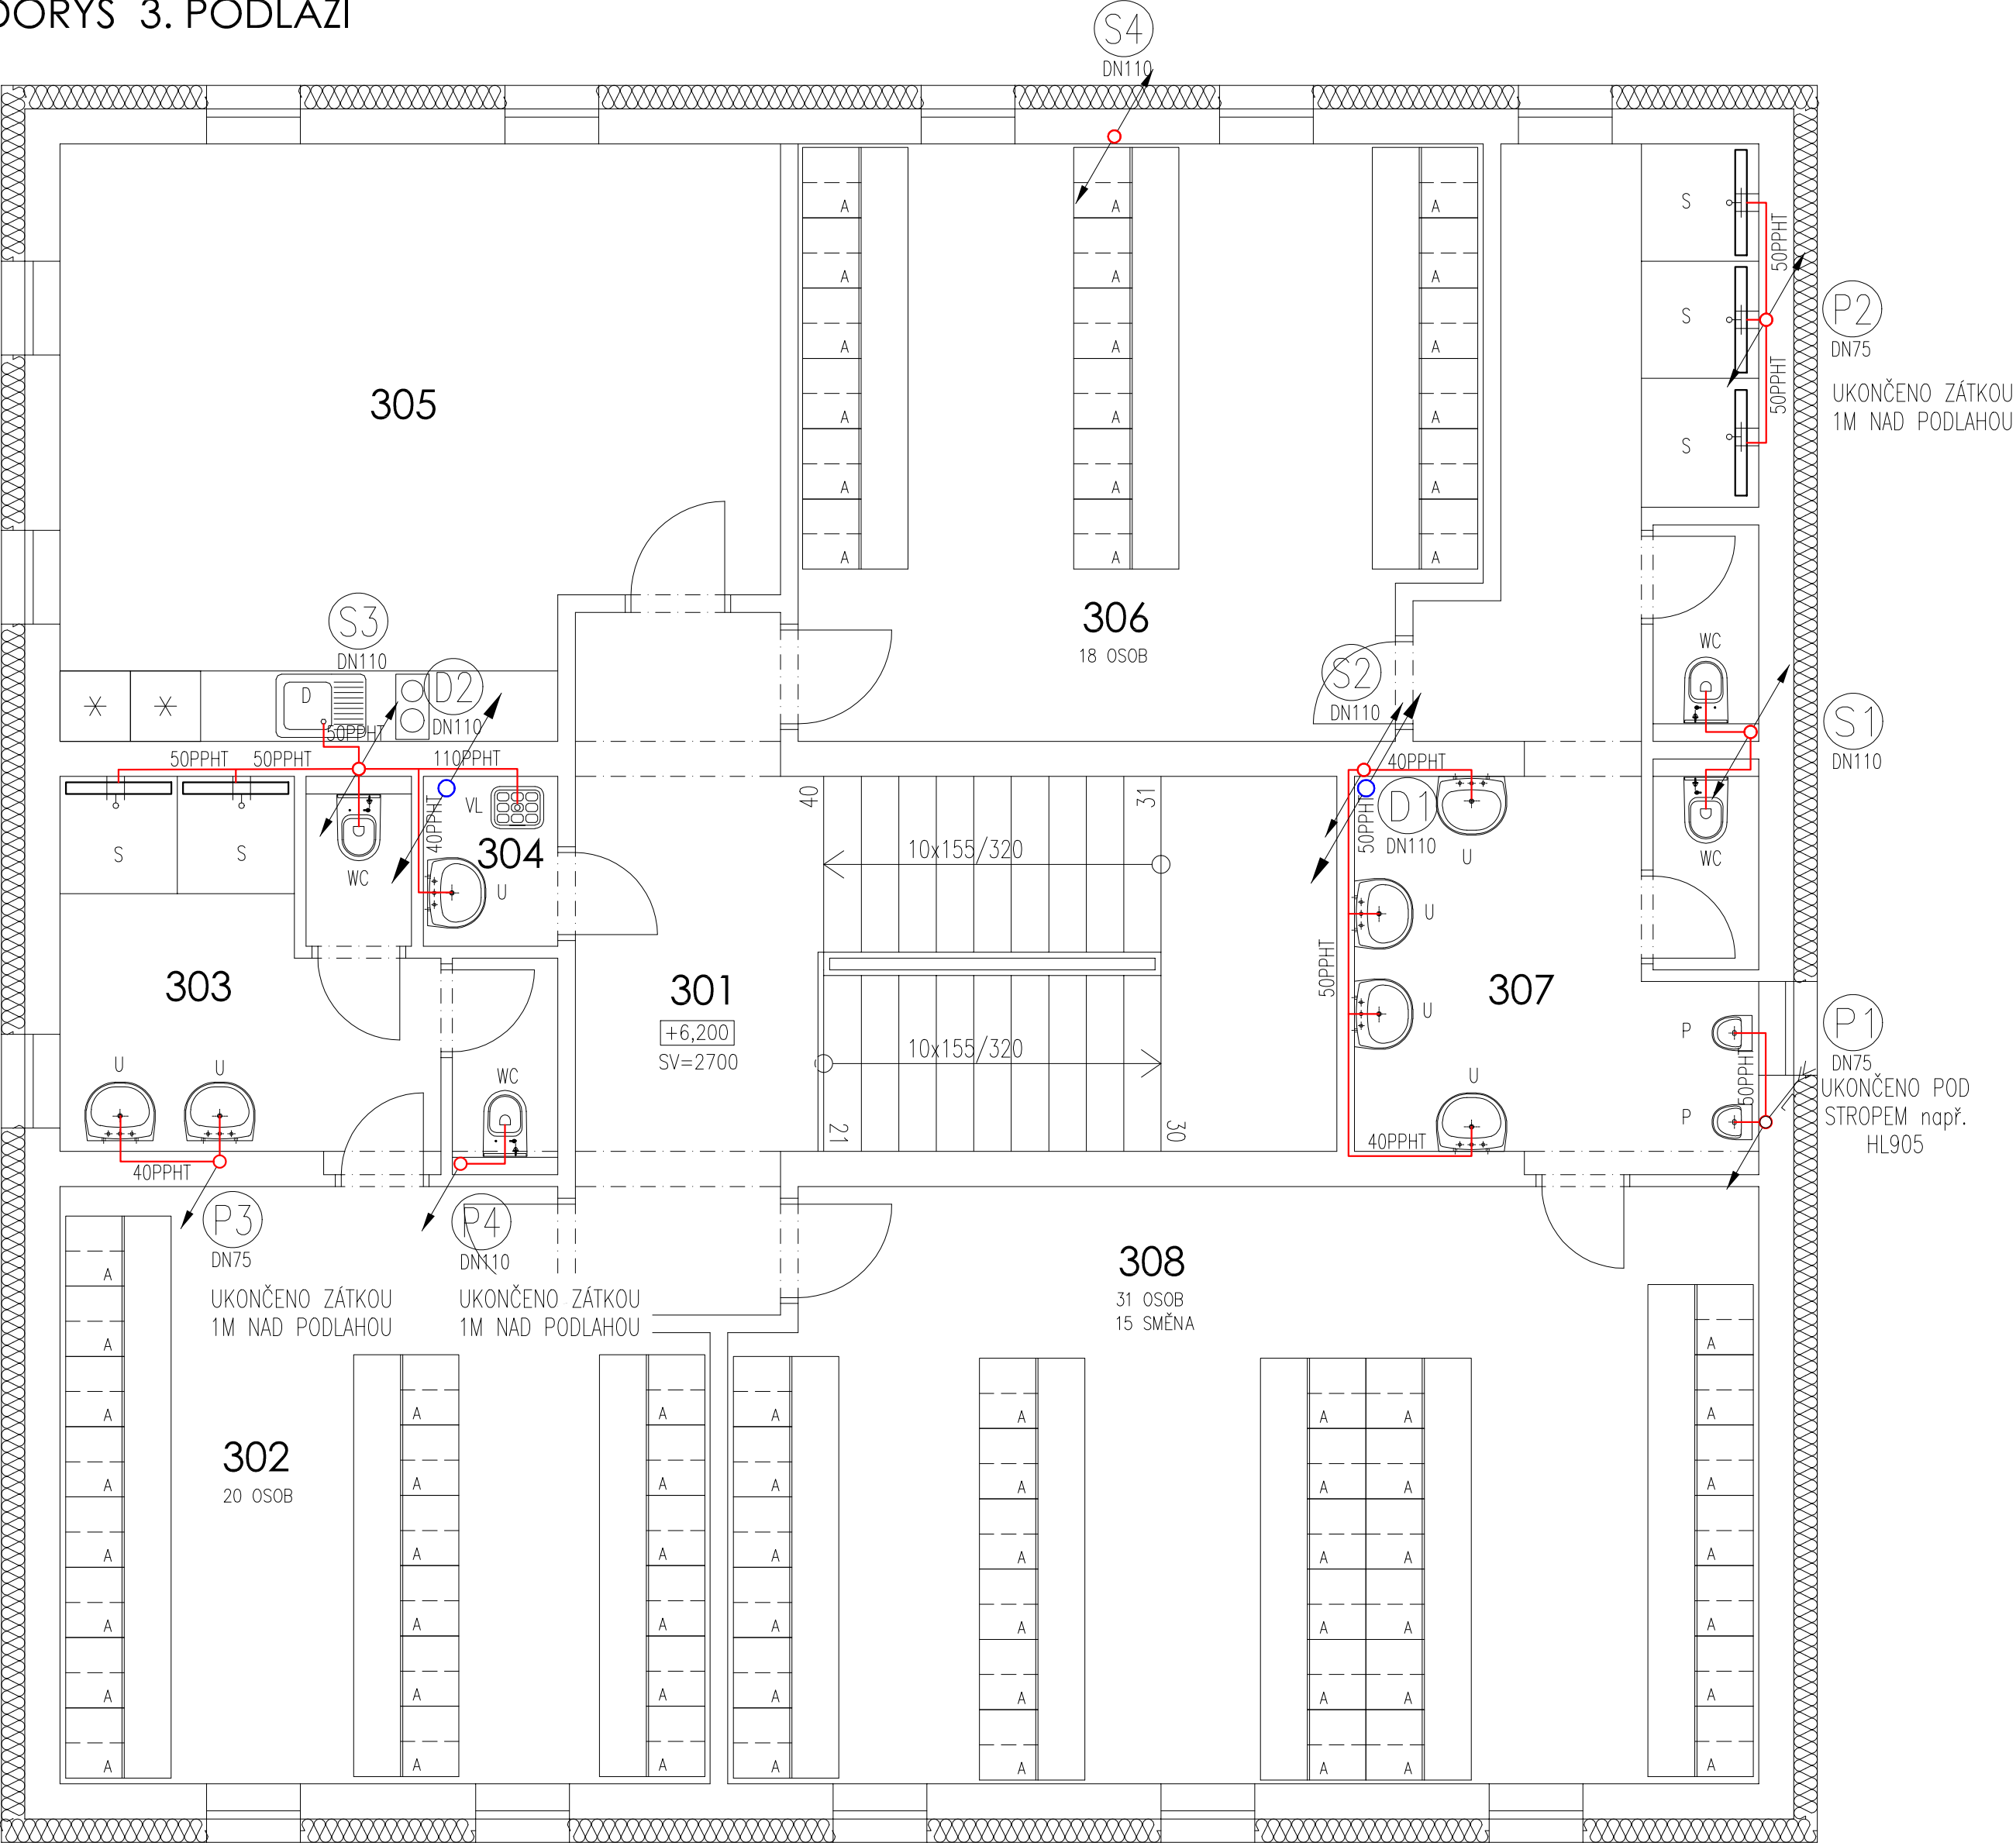


LEGENDA MÍSTNOSTÍ

Číslo	Účel místnosti	Plocha m²
301	SCHODIŠŤOVÁ HALA	25,70
302	ŠATNA ŽENY – ODPADY 20 OSOB	26,68
303	HYGIENICKÉ ZÁZEMÍ – ŽENY	11,59
304	ÚKLIDOVÁ MÍSTNOST	1,67
305	ŠKOLÍCÍ MÍSTNOST, JÍDELNA	28,99
306	ŠATNA MUŽI – STR. 10 18 OSOB	28,15
307	HYGIENICKÉ ZÁZEMÍ – MUŽI	23,76
308	ŠATNA MUŽI – STR. 30 MHD 31 OSOB (SMĚNA 15 OSOB)	44,13

LEGENDA ZAŘIZOVACÍCH PŘEDMĚTŮ

OZN.	POPIS SESTAVY	POČET SESTAV
U	UMYVADLO KERAMICKÉ BÍLÉ DÉLKY 55 cm; ZÁPACHOVÁ UZÁVĚRKA UMYVADLOVÁ PLASTOVÁ BÍLÁ; BATERIE STOJÁNKOVÁ POCHROMOVANÁ JEDNOPÁKOVÁ; 2x ROHOVÝ VENTIL POCHROMOVANÝ DN 15	7
WC	ZÁCHODOVÁ MÍSA KERAMICKÁ BÍLÁ ZAVĚŠENÁ S HLUBOKÝM SPLACHOVÁNÍM; INSTALAČNÍ PRVEK PRO ZAVĚŠENOU ZÁCHODOVOU MISU PRO PŘEDEZDĚNÍ; OVLÁDACÍ TLAČÍTKO; ZÁCHODVÉ SEDÁTKO PLASTOVÉ BÍLÉ	4
SP	SPRCHOVÝ KOUT, ODTOKOVÝ ŽLÁBEK DÉLKY 0,9m, BATERIE SPRCHOVÁ NÁSTĚNNÁ S RUČNÍ SPRCHOU DRŽÁK RUČNÍ SPRCHY, SKLENĚNÁ ZÁSTĚNA	5
D	DŘEZ NEREZOVÝ JEDNODÍLNÝ VESTAVNÝ DO KUCHYŇSKÉ LINKY; ZÁPACHOVÁ UZÁVĚRKA DŘEZOVÁ PLASTOVÁ S NEREZOVÝM ODPADNÍM VENTILEM; BATERIE DŘEZOVÁ STOJÁNKOVÁ POCHROMOVANÁ JEDNOPÁKOVÁ	1
VL	VÝLEVKA KERAMICKÁ BÍLÁ S VNITŘNÍM VODOROVNÝM ODPADEM; MANŽETA d 110 mm PRO NAPOJENÍ NA KANALIZAČNÍ STOUPAČÍ POTRUBÍ; BATERIE DŘEZOVÁ NÁSTĚNNÁ POCHROMOVANÁ JEDNOPÁKOVÁ S PRODLOUŽENÝM RAMÉNKEM; NÁDRŽKOVÝ SPLACHOVAČ 9L	1
P	PISOÁR KERAMICKÝ BÍLÝ; ZÁPACHOVÁ UZÁVĚRKA PISOÁROVÁ; OVLÁDACÍ TLAČÍTKO POHYBOVÉ;	2

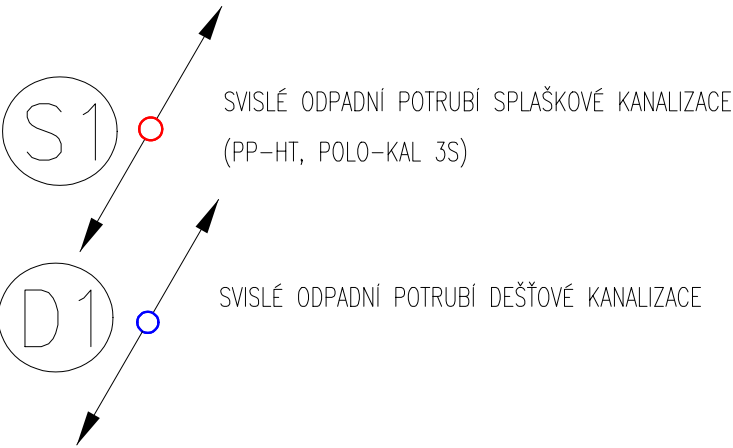

SO.702 PROVOZNÍ BUDOVA

±0,000 = 449,150 mn.m. B.p.v.

Veškerá práva vyhrazena.
Tento výkres a detail je majetkem projektanta a nesmí být použit celý ani z části bez písemného souhlasu.

VYPRACOVAL Ing. Jiří Veleta		ZODP.PROJEKTANT Ing. Miloslav Beran		DMC Havlíčkův Brod s.r.o. Práznýdov 041 g80 u Havlíčkův Brod PROJEKTANT tel: 724 155 348 e-mail: dmc.h80@seznam.cz
OBEC: HAVLÍČKŮV BROD		KRAJ: VYSOČINA		
INVESTOR: TECHNICKÉ SLUŽBY HAVLÍČKŮV BROD NA VALECH 3523, 580 01 HAVLÍČKŮV BOD		PROJEKTANT ČÁSTI Ing. Jiří Veleta Kaliště 69, 394 51 Kaliště IČO: 22656308 e-mail: jiri.veleta@seznam.cz		

REVITALIZACE AREÁLU TECHNICKÝCH SLUŽEB U CIHLÁŘE, HAVLÍČKŮV BROD SO.702 PROVOZNÍ BUDOVA D.1.2.2 ZDRAVOTECHNIKA k.ú. HAVLÍČKŮV BROD, par.č. 1055/8		DATUM 06/2025
NÁZEV VÝKRESU: PŮDORYS KANALIZACE 3. PODLAŽÍ		ÚČEL DSP
		ZAK.Č. 24017
		MĚŘITKO 1:50
		Č.v. D.702-1.2.2-03
		Č.KOPIE