



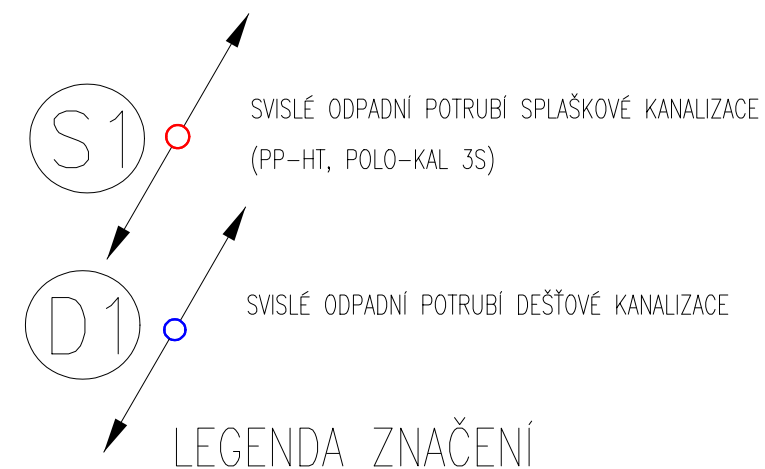

LEGENDA ZNAČENÍ

- KANALIZACE SPLAŠKOVÁ PVCKG
- KANALIZACE DEŠŤOVÁ PVCKG

Ing. Jiří Veleta

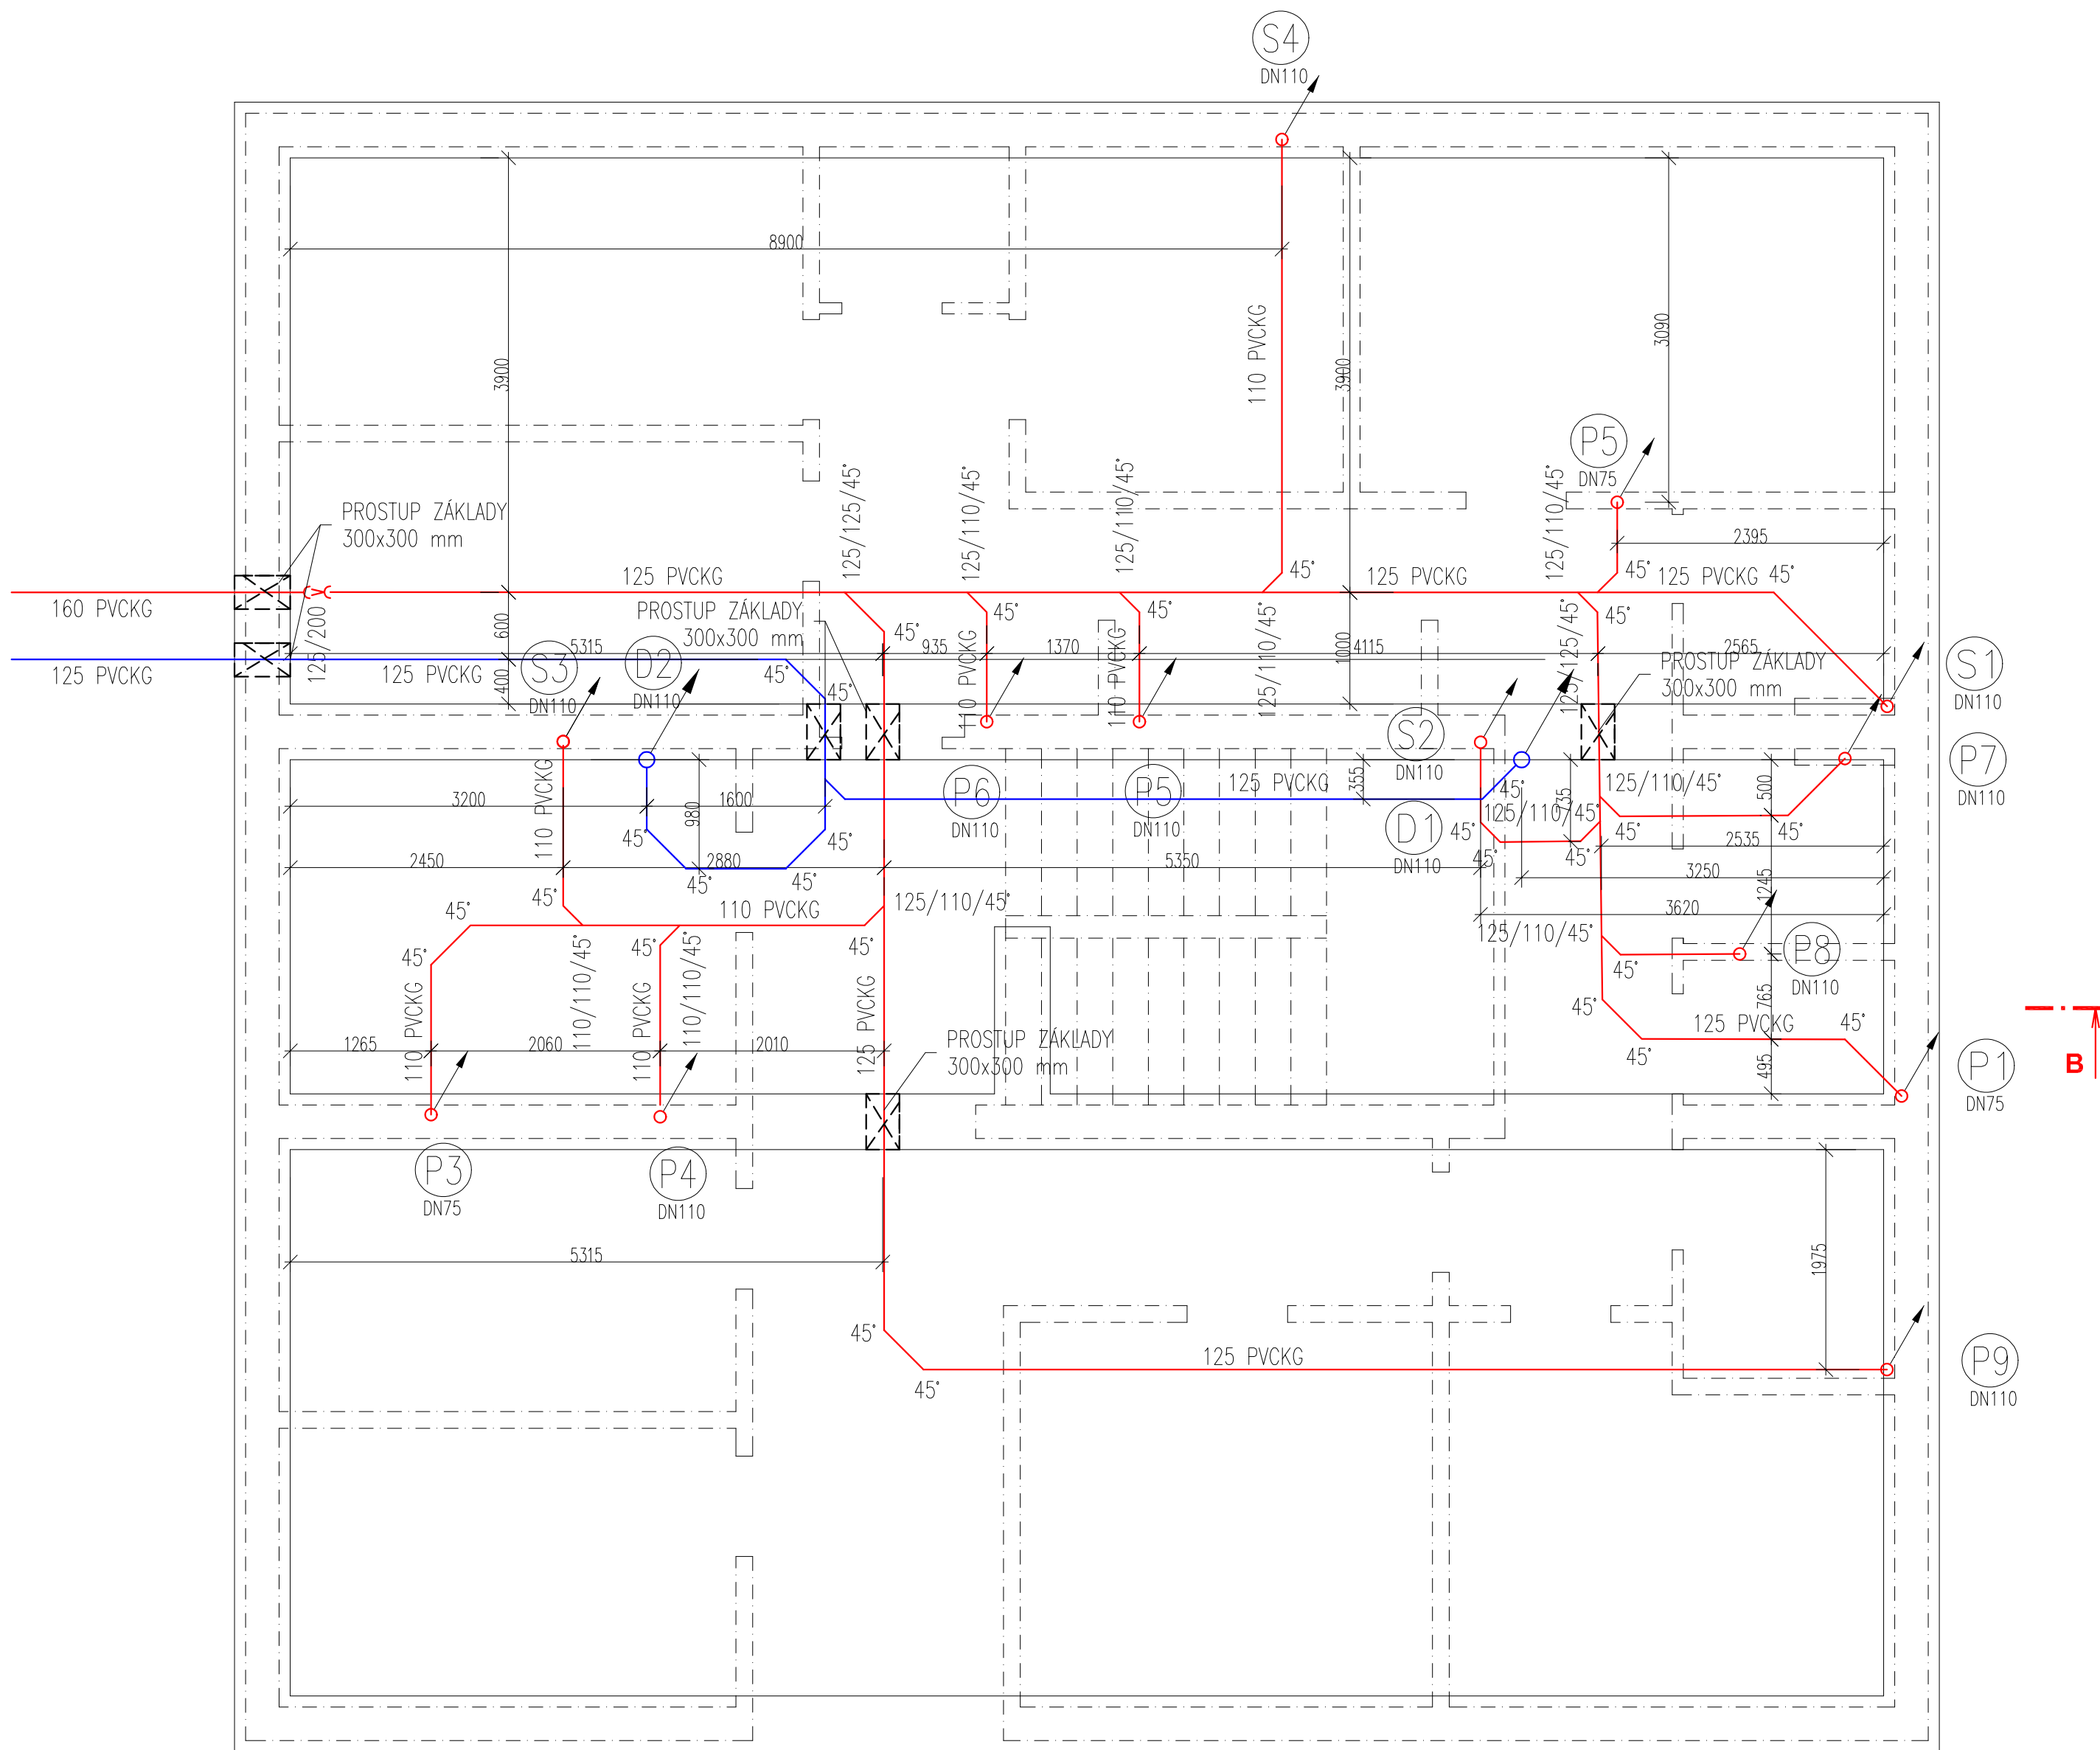

SO.702 PROVOZNÍ BUDOVA

±0,000 = 449,150 mn.m. B.p.v.

Veškerá práva vyhrazena.
Tento výkres a detail je majetkem projektanta a nesmí být použit celý ani z části bez písemného souhlasu.

VYPRACOVAL Ing. Jiří Veleta	ZODP.PROJEKTANT Ing. Miloš Beran	GENERÁLNÍ PROJEKTANT Ing. Jiří Veleta	PROJEKTOVÁNÍ INŽENÝRSKÝCH STAVEB tel.: 724 155 348 e-mail: dmc.no@seznam.cz
OBEČ: HAVLIČKŮV BROD	KRAJ: VYSOČINA	PROJEKTANT ČÁSTI Ing. Jiří Veleta Kaliště 69, 394 51 Kaliště IČO: 22656308 e-mail: jiri.veleta@seznam.cz	DMC Revizorský Brod s.r.o. Průmyslová 142 394 01 Havlíčkův Brod
INVESTOR: TECHNICKÉ SLUŽBY HAVLIČKŮV BROD NA VALECH 3523, 580 01 HAVLIČKŮV BOD			
REVITALIZACE AREÁLU TECHNICKÝCH SLUŽEB U CIHLÁŘE, HAVLIČKŮV BROD SO.702 PROVOZNÍ BUDOVA D.1.2.2 ZDRAVOTECHNIKA k.ú. HAVLIČKŮV BROD, par.č. 1055/8	DATUM 06/2025	ÚČEL DSP	Č.KOPIE
NÁZEV VÝKRESU: PŮDORYS KANALIZACE ZÁKLADY	MĚŘITKO 1:50	Č.V. D.702-1.2.2-04	