



PŮDORYS 1. PODLAŽÍ

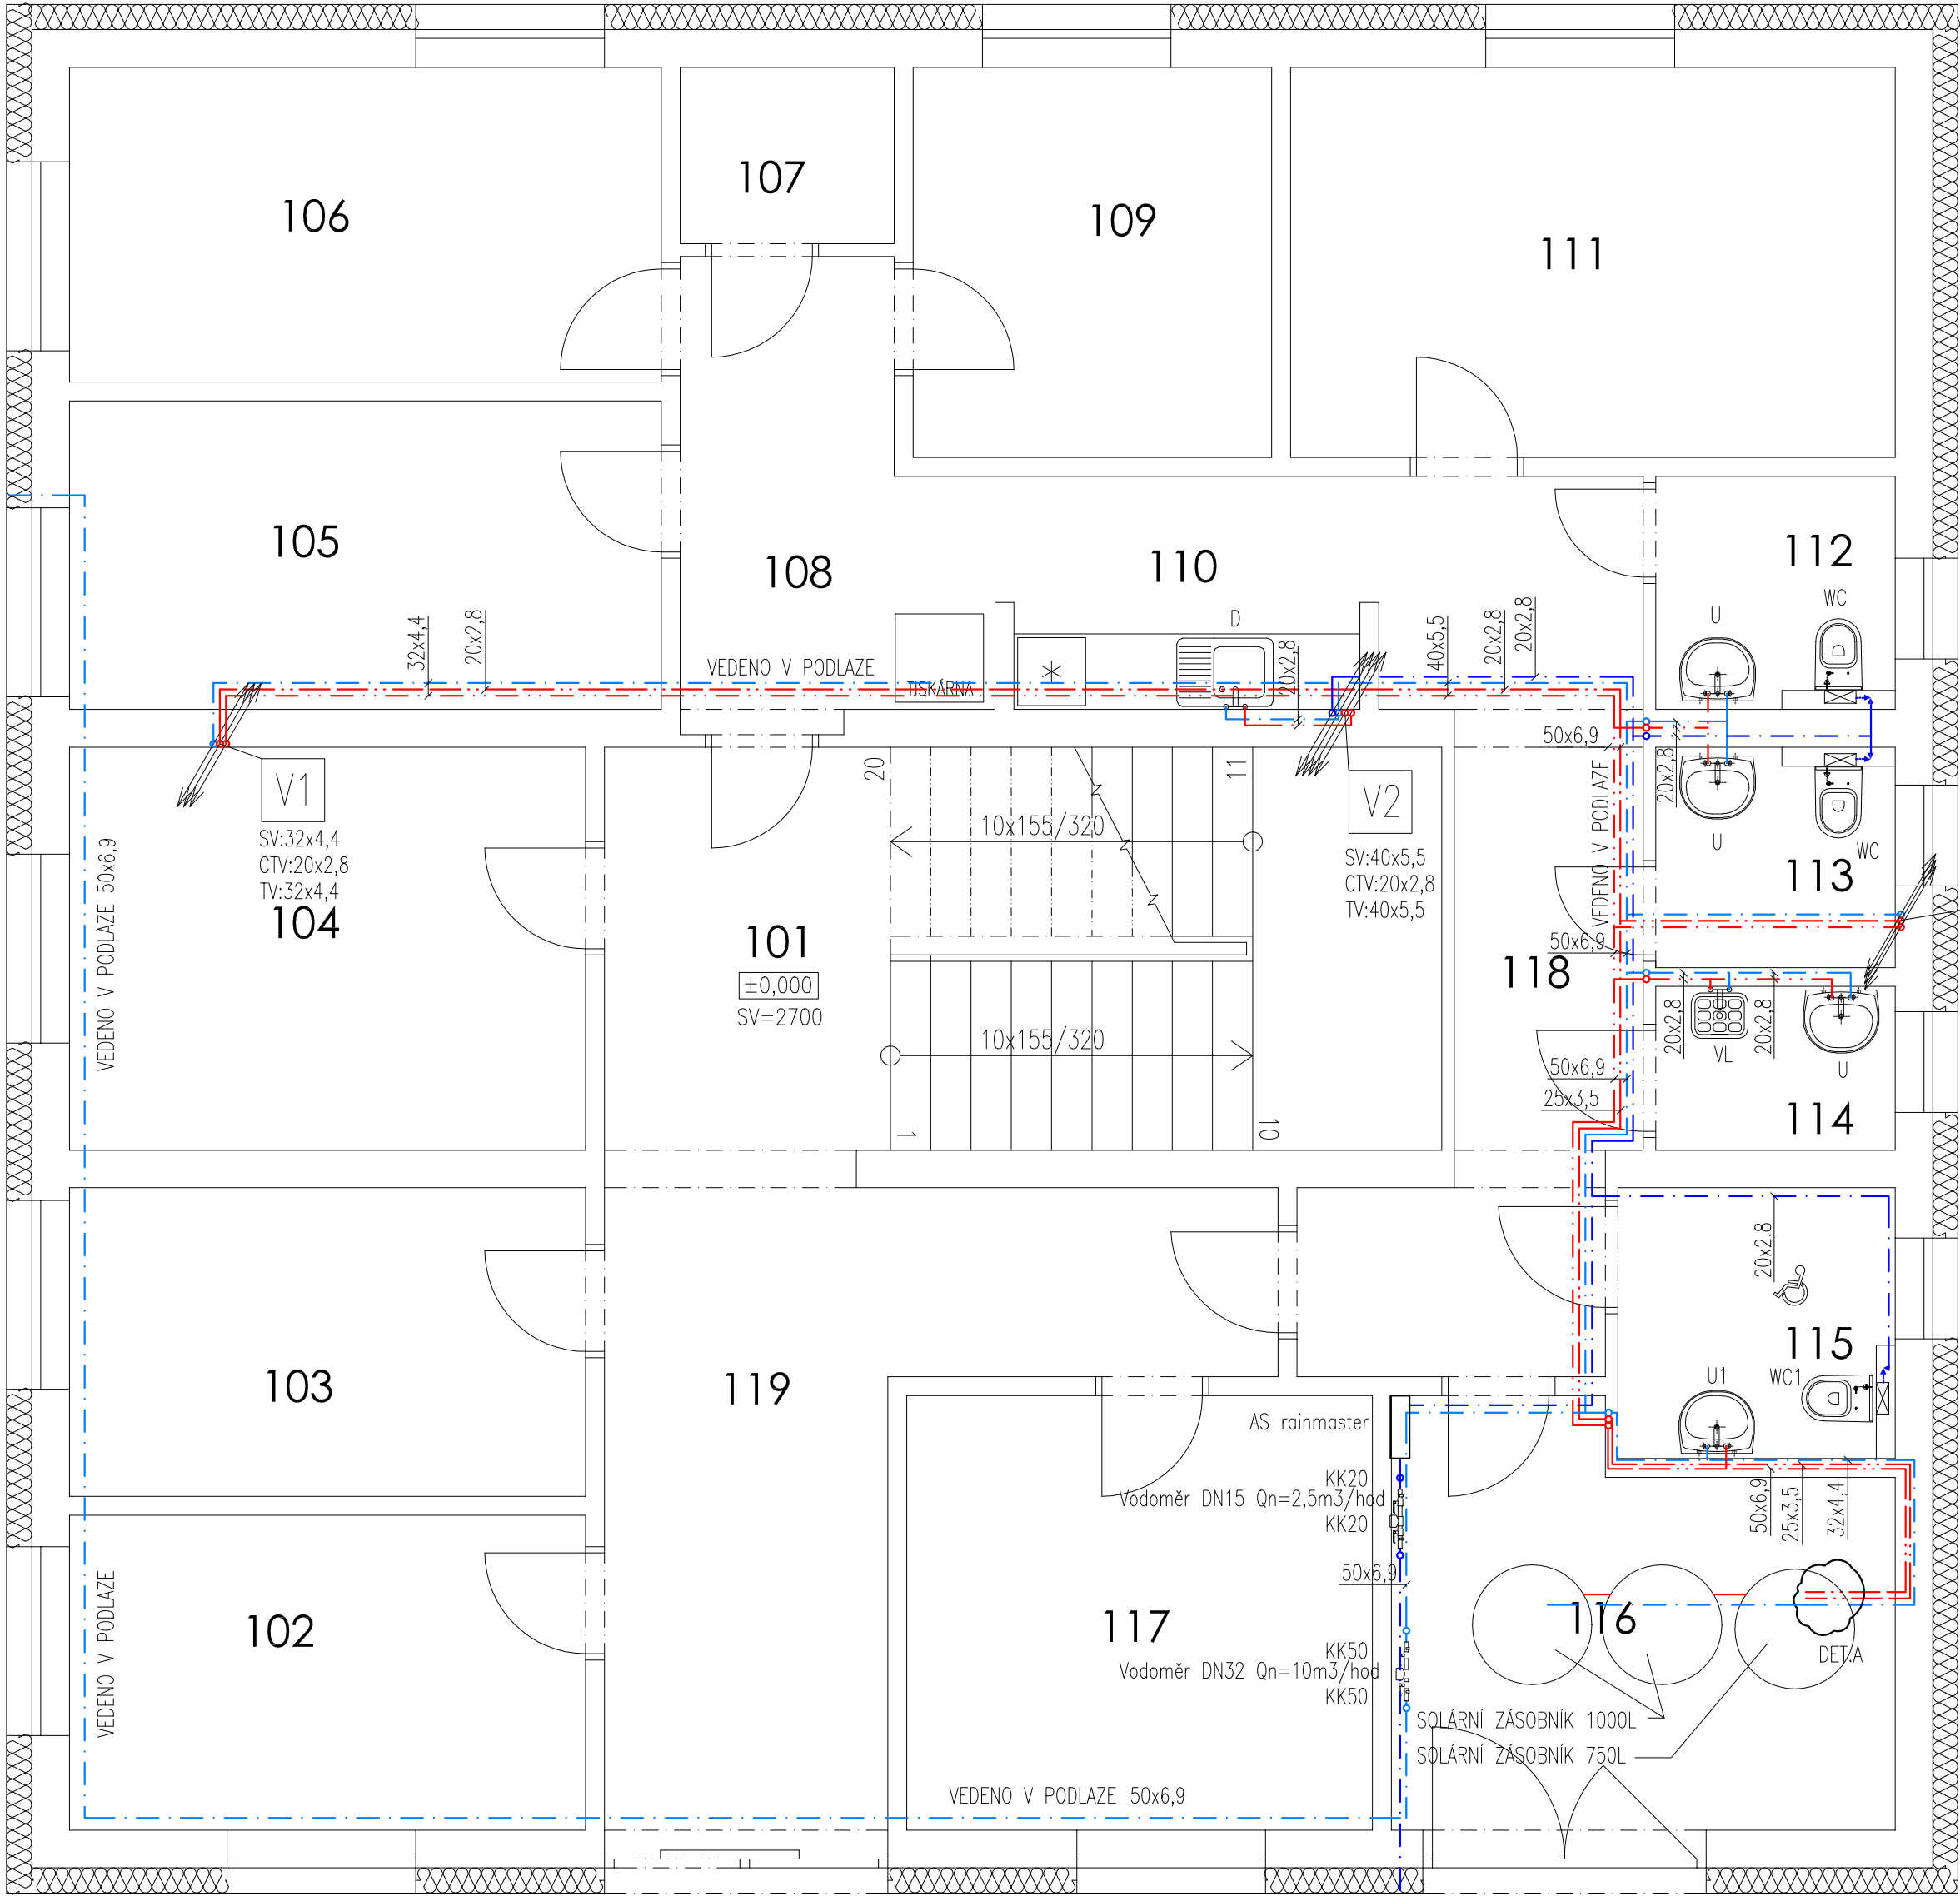

- STUDENÁ VODA (např. ve zdivu a pohledu PPr Ekoplastik PN16, v podlaže FIBER S 2,5)
- TEPLÁ VODA (např. ve zdivu a pohledu PPr Ekoplastik PN16, v podlaže FIBER S 2,5)
- CIRKULACE TEPLÉ VODY (např. ve zdivu a pohledu PPr Ekoplastik PN16, v podlaže FIBER S 2,5)


PŘÍVOD VODY Z NÁDRŽE
HDPE 100SDR11 25X3

DET. „A“ - ZAPOJENÍ OHŘÍVAČE

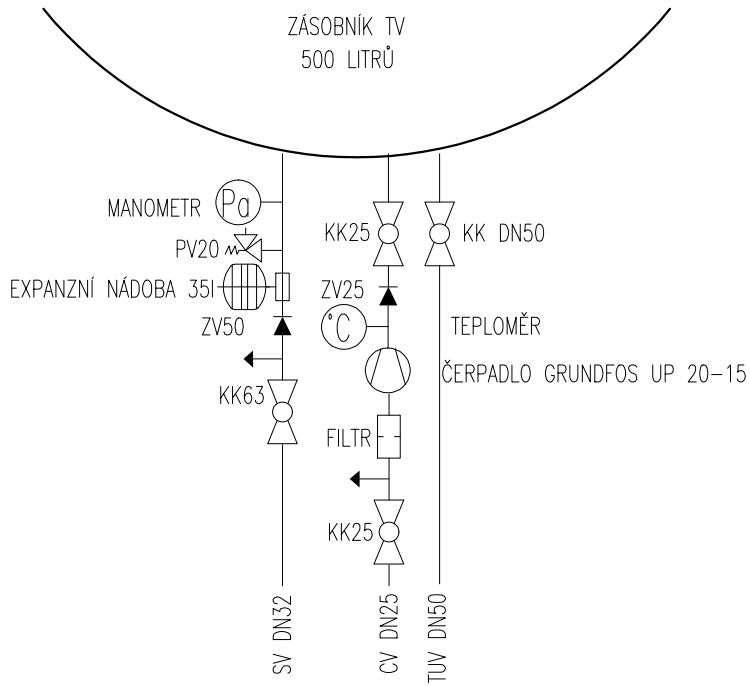

LEGENDA ZAŘIZOVACÍCH PŘEDMĚTŮ

OZN.	POPIS SESTAVY	POČET SESTAV
U	UMYVADLO KERAMICKÉ BÍLÉ DÉLKY 55 cm; ZÁPACHOVÁ UZÁVĚRKA UMYVADLOVÁ PLASTOVÁ BÍLÁ; BATERIE STOJÁNKOVÁ POCHROMOVANÁ JEDNOPÁKOVÁ; 2x ROHOVÝ VENTIL POCHROMOVANÝ DN 15	3
U1	UMYVADLO PRO HENDIKEPOVANÉ–KERAMICKÉ BÍLÉ, ZÁPACHOVÁ, UZÁVĚRKA UMYVADLOVÁ PLASTOVÁ BÍLÁ, BATERIE STOJÁNKOVÁ POCHROMOVANÁ JEDNOPÁKOVÁ, 2x ROHOVÝ VENTIL POCHROMOVANÝ DN 15	1
WC	ZÁCHODOVÁ MÍSA KERAMICKÁ BÍLÁ ZAVĚŠENÁ S HLUBOKÝM SPLACHOVÁNÍM; INSTALAČNÍ PRVEK PRO ZAVĚŠENOU ZÁCHODOVOU MÍSU PRO PŘEDEZDĚNÍ; OVLÁDACÍ TLAČÍTKO; ZÁCHODVÉ SEDÁTKO PLASTOVÉ BÍLÉ	2
WC1	ZÁCHODOVÁ MÍSA PRO HENDIKEPOVANÉ–KERAMICKÁ BÍLÁ ZAVĚŠENÁ; INSTALAČNÍ PRVEK PRO ZAVĚŠENOU ZÁCHODOVOU MÍSU PRO PŘEDEZDĚNÍ OVLÁDACÍ TLAČÍTKO ZÁCHODVÉ SEDÁTKO PLASTOVÉ BÍLÉ, MADLO SKLOPNÉ POCHROMOVANÉ	1
D	DŘEZ NEREZOVÝ JEDNODÍLNÝ VESTAVNÝ DO KUCHYŇSKÉ LINKY; ZÁPACHOVÁ UZÁVĚRKA DŘEZOVÁ PLASTOVÁ S NEREZOVÝM ODPADNÍM VENTILEM; BATERIE DŘEZOVÁ STOJÁNKOVÁ POCHROMOVANÁ JEDNOPÁKOVÁ	1
VL	VÝLEVKVA KERAMICKÁ BÍLÁ S VNITŘNÍM VODOROVNÝM ODPADEM; MANŽETA d 110 mm PRO NÁPOJENÍ NA KANALIZAČNÍ STOUPACÍ POTRUBÍ; BATERIE DŘEZOVÁ NÁSTĚNNÁ POCHROMOVANÁ JEDNOPÁKOVÁ S PRODLOUŽENÝM RAMÉNEM; NÁDRŽKOVÝ SPLACHOVAČ 9L	1

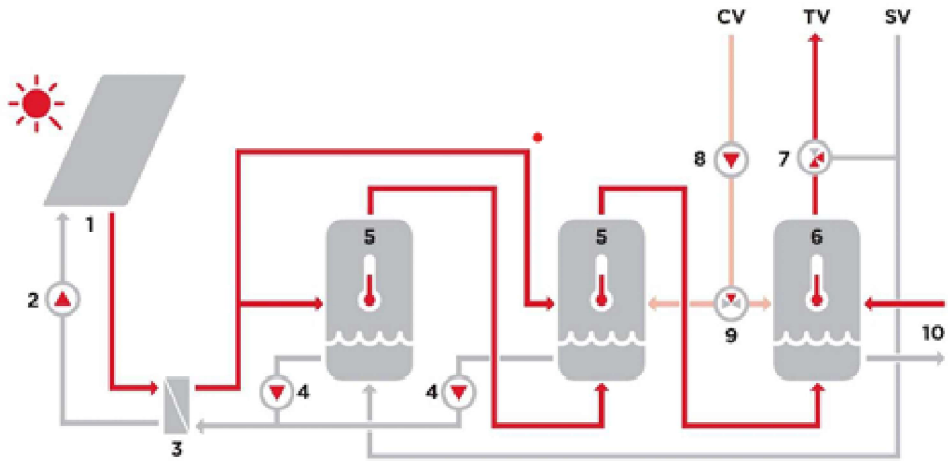

SO.702 PROVOZNÍ BUDOVA

±0,000 = 449,150 mn.m. B.p.v.

Veškerá práva vyhrazena.
Tento výkres a detail je majetkem projektanta a nesmí být použit celý ani z části bez písemného souhlasu.

VYPRACOVAL Ing. Jiří Veleta	ZODP.PROJEKTANT Ing. Miloslav Beran	PROJEKTOVÁNÍ INŽENÝRSKÝCH STAVEB Ing. Jiří Veleta Kaliště 69, 394 51 Kaliště IČO: 22656308 e-mail: jiri.veleta@seznam.cz
OBEC: HAVLÍČKŮV BROD	KRAJ: VYSOČINA	PROJEKTANT ČÁSTI Ing. Jiří Veleta Kaliště 69, 394 51 Kaliště IČO: 22656308 e-mail: jiri.veleta@seznam.cz
INVESTOR: TECHNICKÉ SLUŽBY HAVLÍČKŮV BROD NA VALECH 3523, 580 01 HAVLÍČKŮV BROD		
REVITALIZACE AREÁLU TECHNICKÝCH SLUŽEB U CIHLÁŘE, HAVLÍČKŮV BROD SO.702 PROVOZNÍ BUDOVA D.1.2.2 ZDRAVOTECHNIKA k.ú. HAVLÍČKŮV BROD, par.č. 1055/8 NÁZEV VÝKRESU: PŮDORYS VODOINSTALACE 1. PODLAŽÍ	DATUM 06/2025 ÚČEL DSP ZAK.Č. 24017 MĚŘITKO 1:50 Č.v. D.702-1.2.2-05	